


Denna fil / ritning förblir Consultec's egendom och får inte utan vårt medgivande delges eller utlämnas till tredje person och ej heller på något sätt ändras. Då medgivelse finns skall upphovsman alltid finnas redovisad. Överträdelse beivras enligt gällande lag om upphovsrätt.

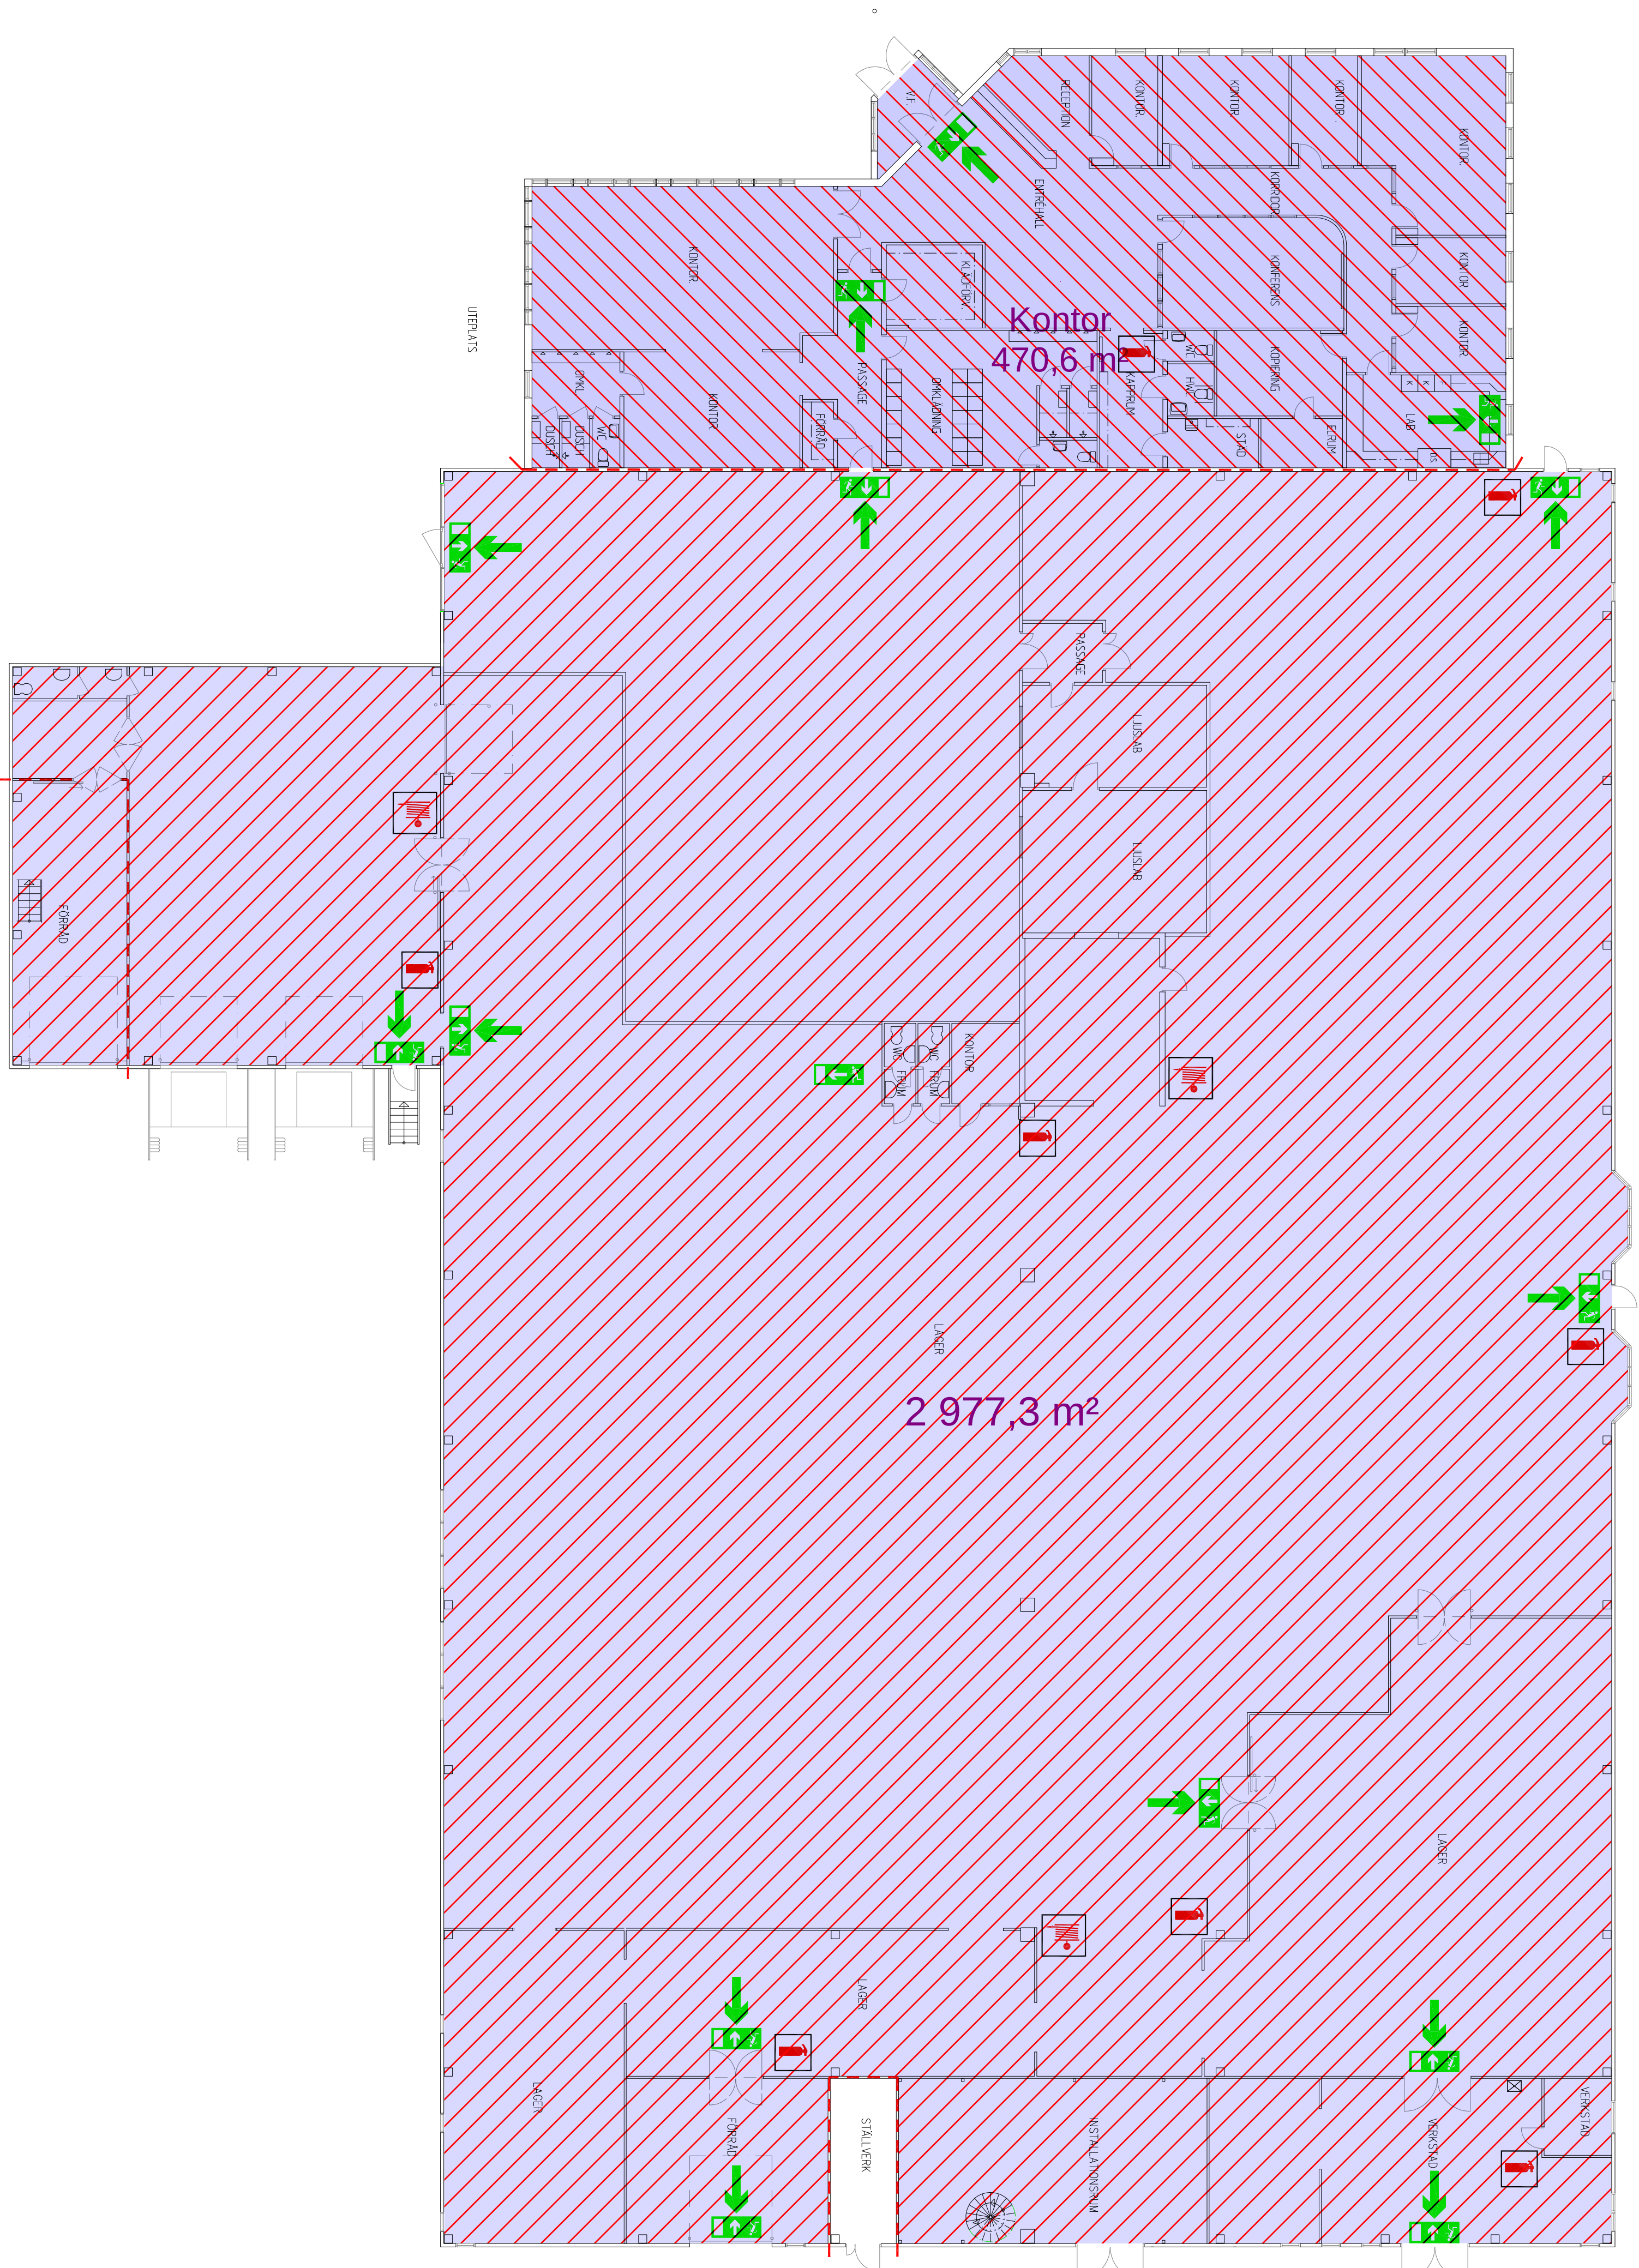

FÖRKLARINGAR

BRANDCELLGRÄNS

UT

UTRYMINESSKYLIT

BRANDPOST

HANDBRANDSLÄCKARE

	ANT	ANSÖKNING NR	SOM	DATUM
POLARIS FASTIGETS AB SERVICEN 2 SKELLETTA KOPPIAN				
Pastighets AB POLARIS				
Consultec Arkitekter				
UPPGÄRDS NR	RÅD	HANDLÄGGARE		
63562	M F	OVE NILSSON		
DATUM	AWSARG	OVE NILSSON		
2015-04-13				
NYBYGGNAD ENTRÉ/UTERATS				
PLAN				
SKALA	NUMMER	BET		
1:50 (A)				
1:300 (A3)	A-40,-1-100 BRAND			