


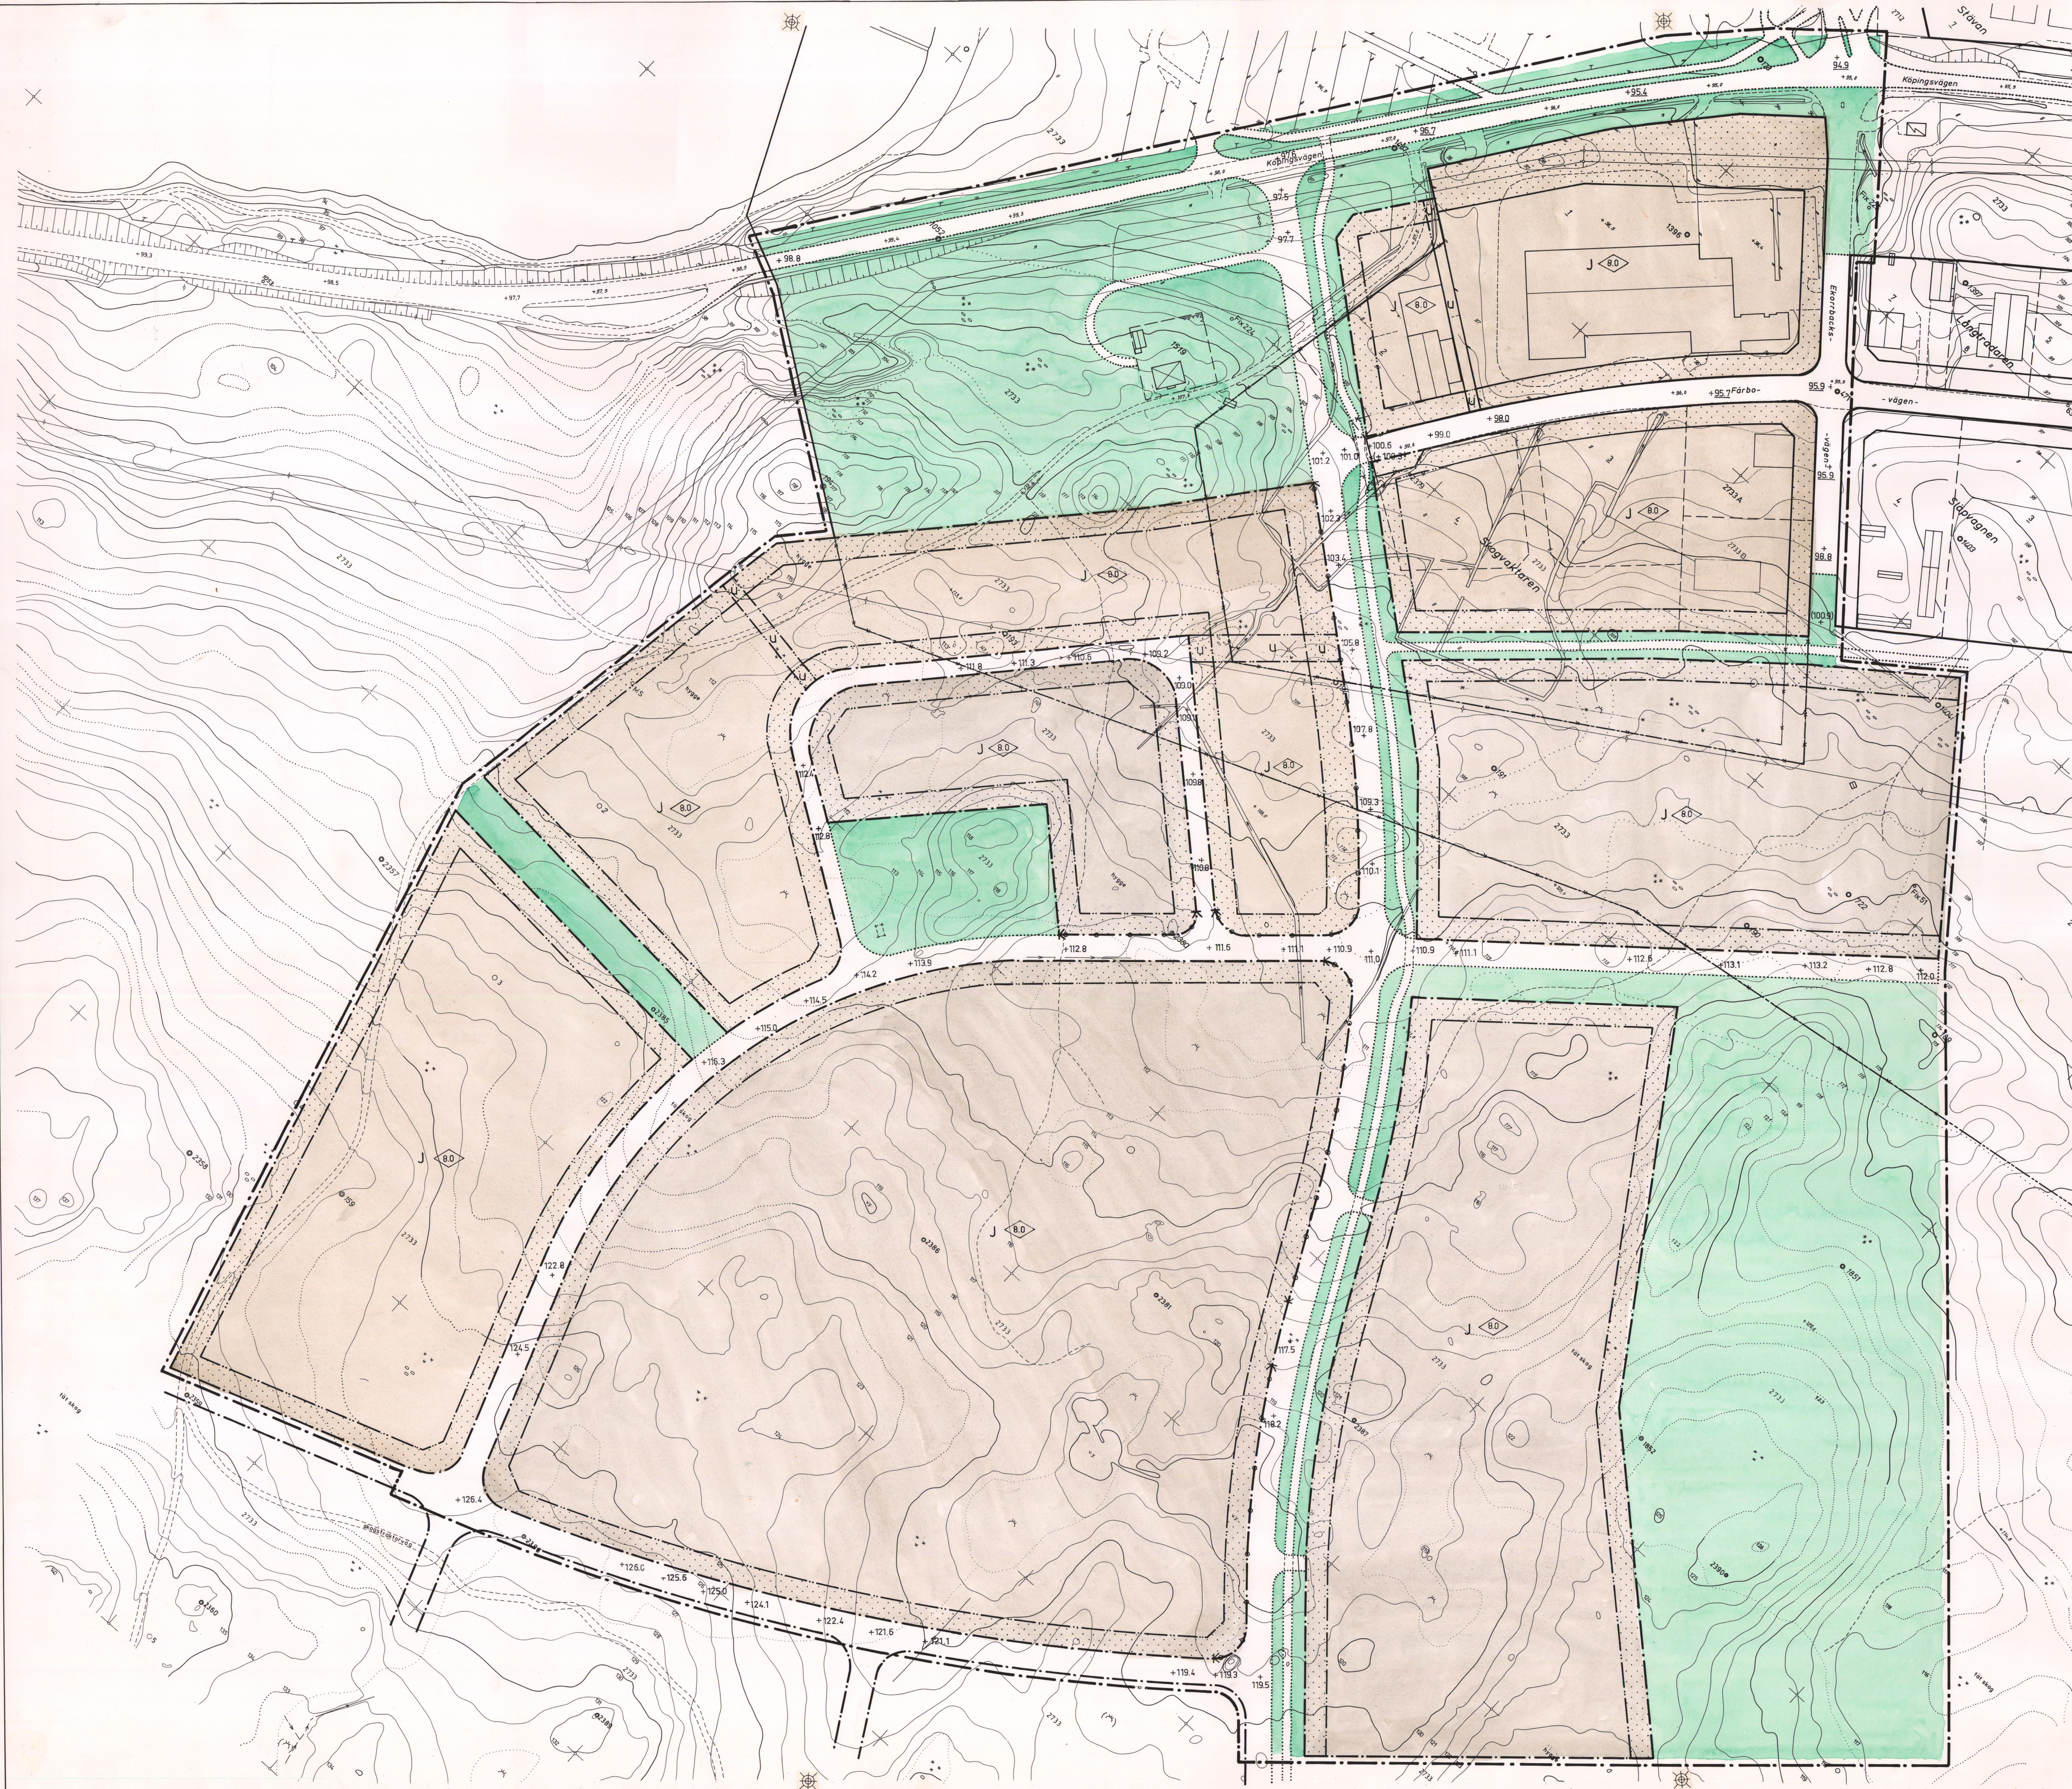

Kopia av
FÖRSLAG TILL ÄNDRAD OCH UTVIDGAD
STADSLAN FÖR
FÅRBOOMRÅDET
I FAGERSTA KOMMUN
UPPRÄTTAT PÅ STADSARKITEKTKONTORET
FAGERSTA 1976-06-01
MATS ANNERBY JAN ÅHS
MATS ANNERBY JAN ÅHS
STADSARKITEKT STADSPLANEINGENJÖR

STADSPLANEKARTA

BETECKNINGAR

GRUNDKARTAN

Standardklass I

- FASTIGHETSGRÄNS
- KRAFTLEDNING
- STAKET
- KANTSTEN
- STÖDMUR
- SLANT
- TELEKABEL
- NIVÅKURVA
- DIKE
- VÄG
- BARR-RESP. LÖVSKOG
- FASTIGHETSREGISTERBETECKNING
- BEFINTLIG BYGGNAD KARTERAD EFTER INMÄTT HUSLIV
- TRANSFORMATORSTATION
- RUTNÄTSPUNKT RIKETS HÖJDSYSTEM

STADSPLANEKARTAN

- LINJE BELÄGEN TRE METER UTANFÖR DET OMÅDE FÖRSLAGET AVSER
- GÄLLANDE OMÅDESGRÄNS AVSEDD ATT BEHÅLLAS
- GÄLLANDE BESTÄMMELSGRÄNS AVSEDD ATT BEHÅLLAS
- GÄLLANDE OMÅDES-ELLER BESTÄMMELSGRÄNS AVSEDD ATT UTGÅ
- KVARTERS-ELLER ANNAN OMÅDESGRÄNS
- BESTÄMMELSGRÄNS
- GRÄNSLINJER EJ AVSEDDA ATT FASTSTÄLLAS
- FÖRBUD MOT UTFART
- TVÄRSRECK MED PIL MARKERAR FÖRBUDETS SLUT
- ALLMAN PLATS GATA
- ALLMAN PLATS PARK
- OMÅDE FÖR INDUSTRIANMÅL
- MARK SOM ICKE FÅR BEBYGGAS ELLER ANVÄNDAS FÖR UPPLAG
- BYGGSNADSHÖJD
- GATUHÖJD
- GÄLLANDE GATUHÖJD
- GÄLLANDE GATUHÖJD AVSEDD ATT UTGÅ
- MARK TILLGÄNGLIG FÖR UNDERJORDISKA LEDNINGAR

FASTIGHETSREDOVISNINGEN AVSER FÖRHÅLLANDENA 1976-06-18
GRUNDKARTANS INHÅLL BESTÄMMES FÖR DET OMÅDE SOM OMFATTAS
AV PLANBILDEN DÄRTILL HÖRANDE MARKÄRFORTECKNING

LARS LINDBERG
BITR. DISTRIKTSÄNTMÄTARE

TILLHÖR KOMMUNFULLMÄKTIGES I FAGERSTA I PROTOKOLL 1976-08-24/101,
BETYGAR:
PA ALMER
PA ALMER
KOMMUNFULLMÄKTIGES SEKRETERARE

1976-11-17 HAR LÄNSSTYRELSEN I VÄSTMANLANDS LÄN FASTSTÄLLT
PÅ DENNA KARTA ANGIVEN STADSLAN. BESLUTET HAR ENLIGT
1905 BYGGSNADSLAGEN OMEDELBART VUNNIT LAGA KRAFT, BETYGGAS:
VÄSTERÅS SOM ÖVER
MARIEANNE ÖDIN

SKALA 1:1000
0 5 10 20 30 40 50 60 70 80 90 100M

KOPIANS LIKHET MED ORIGINALET BESTYRKES: *L. Rönne*

