


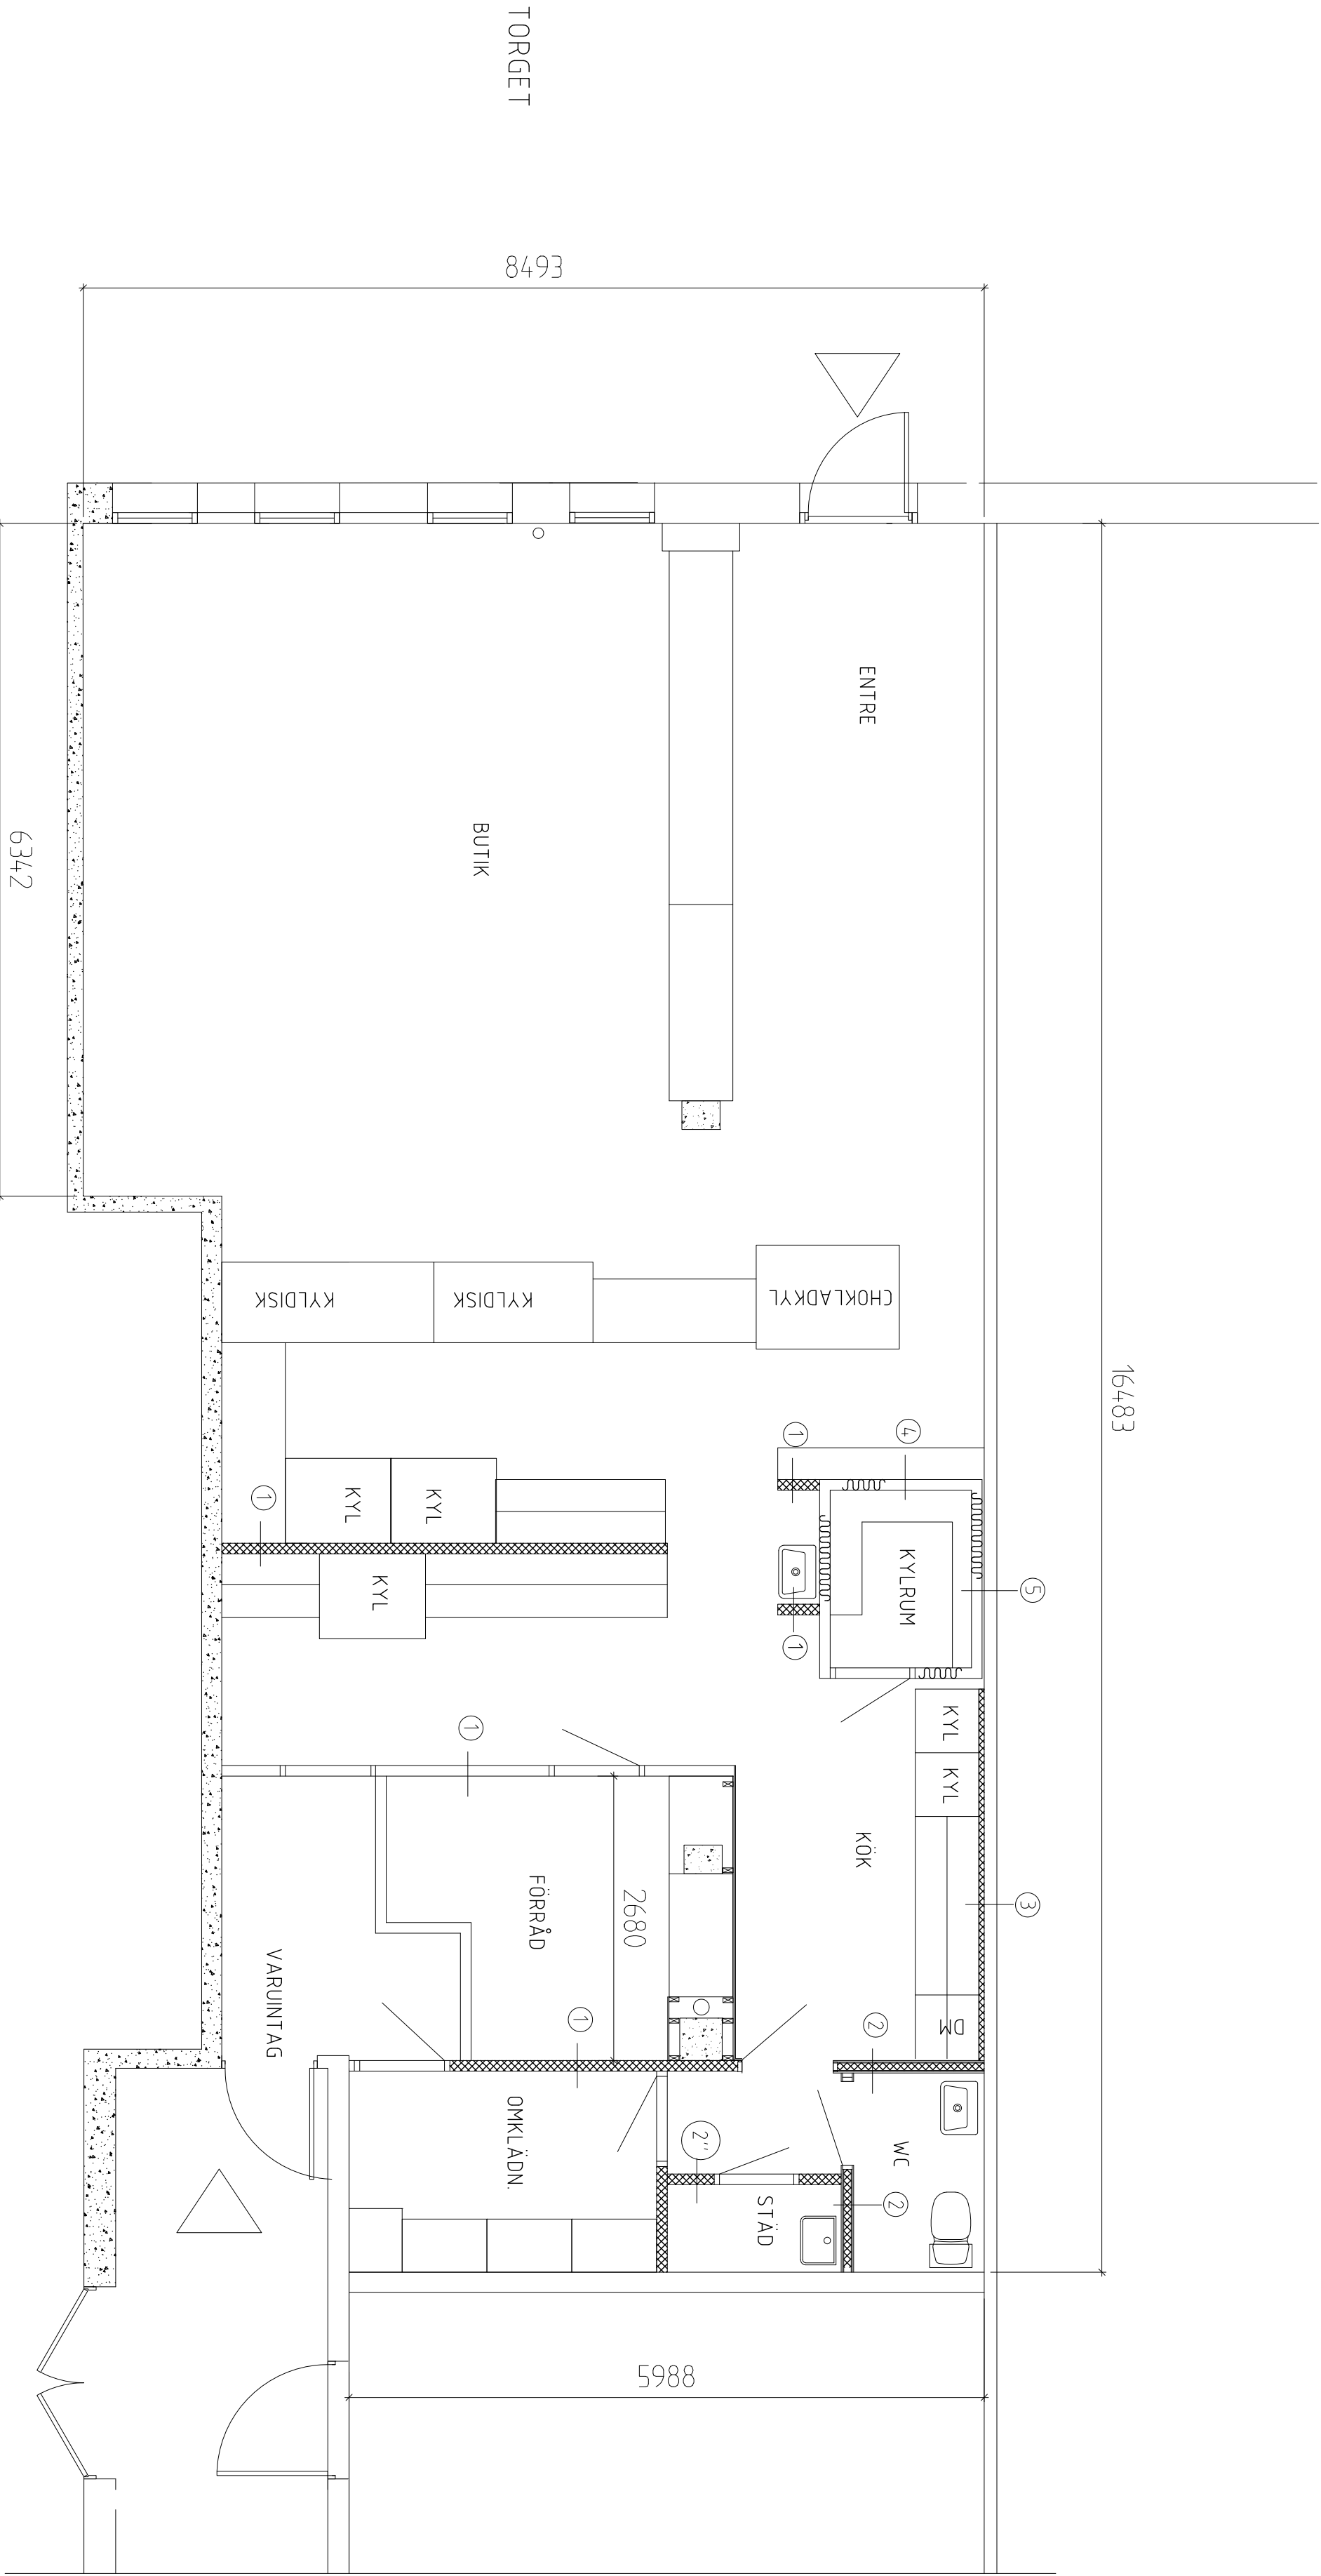

PLAN
1:100

REV.	No.	REVISERING	SKALA	DATA
PROJEKT NR	BYGG NR	ANFÖR		
2008-01-10				
ELISABETHS ÖST & DELIKATESSEN				
ENKÖPING CENTRUM 131, LGH 21				
OMBYGGNAD AV BUTIK				
SKALA	BYGG NR			REV.
1:100	A-001			-