



FÖRKLARINGAR & FÖRESKRIFTER

===== VÄGG SOM RIVES

zzzzzzzz NY VÄGG

BEHÖVLIG DÖRR

NY DÖRR

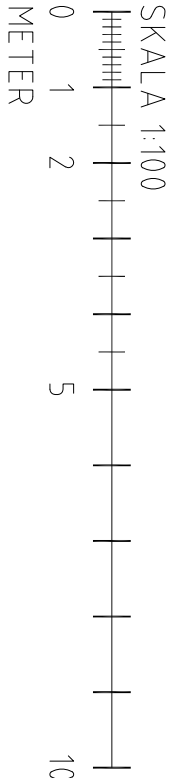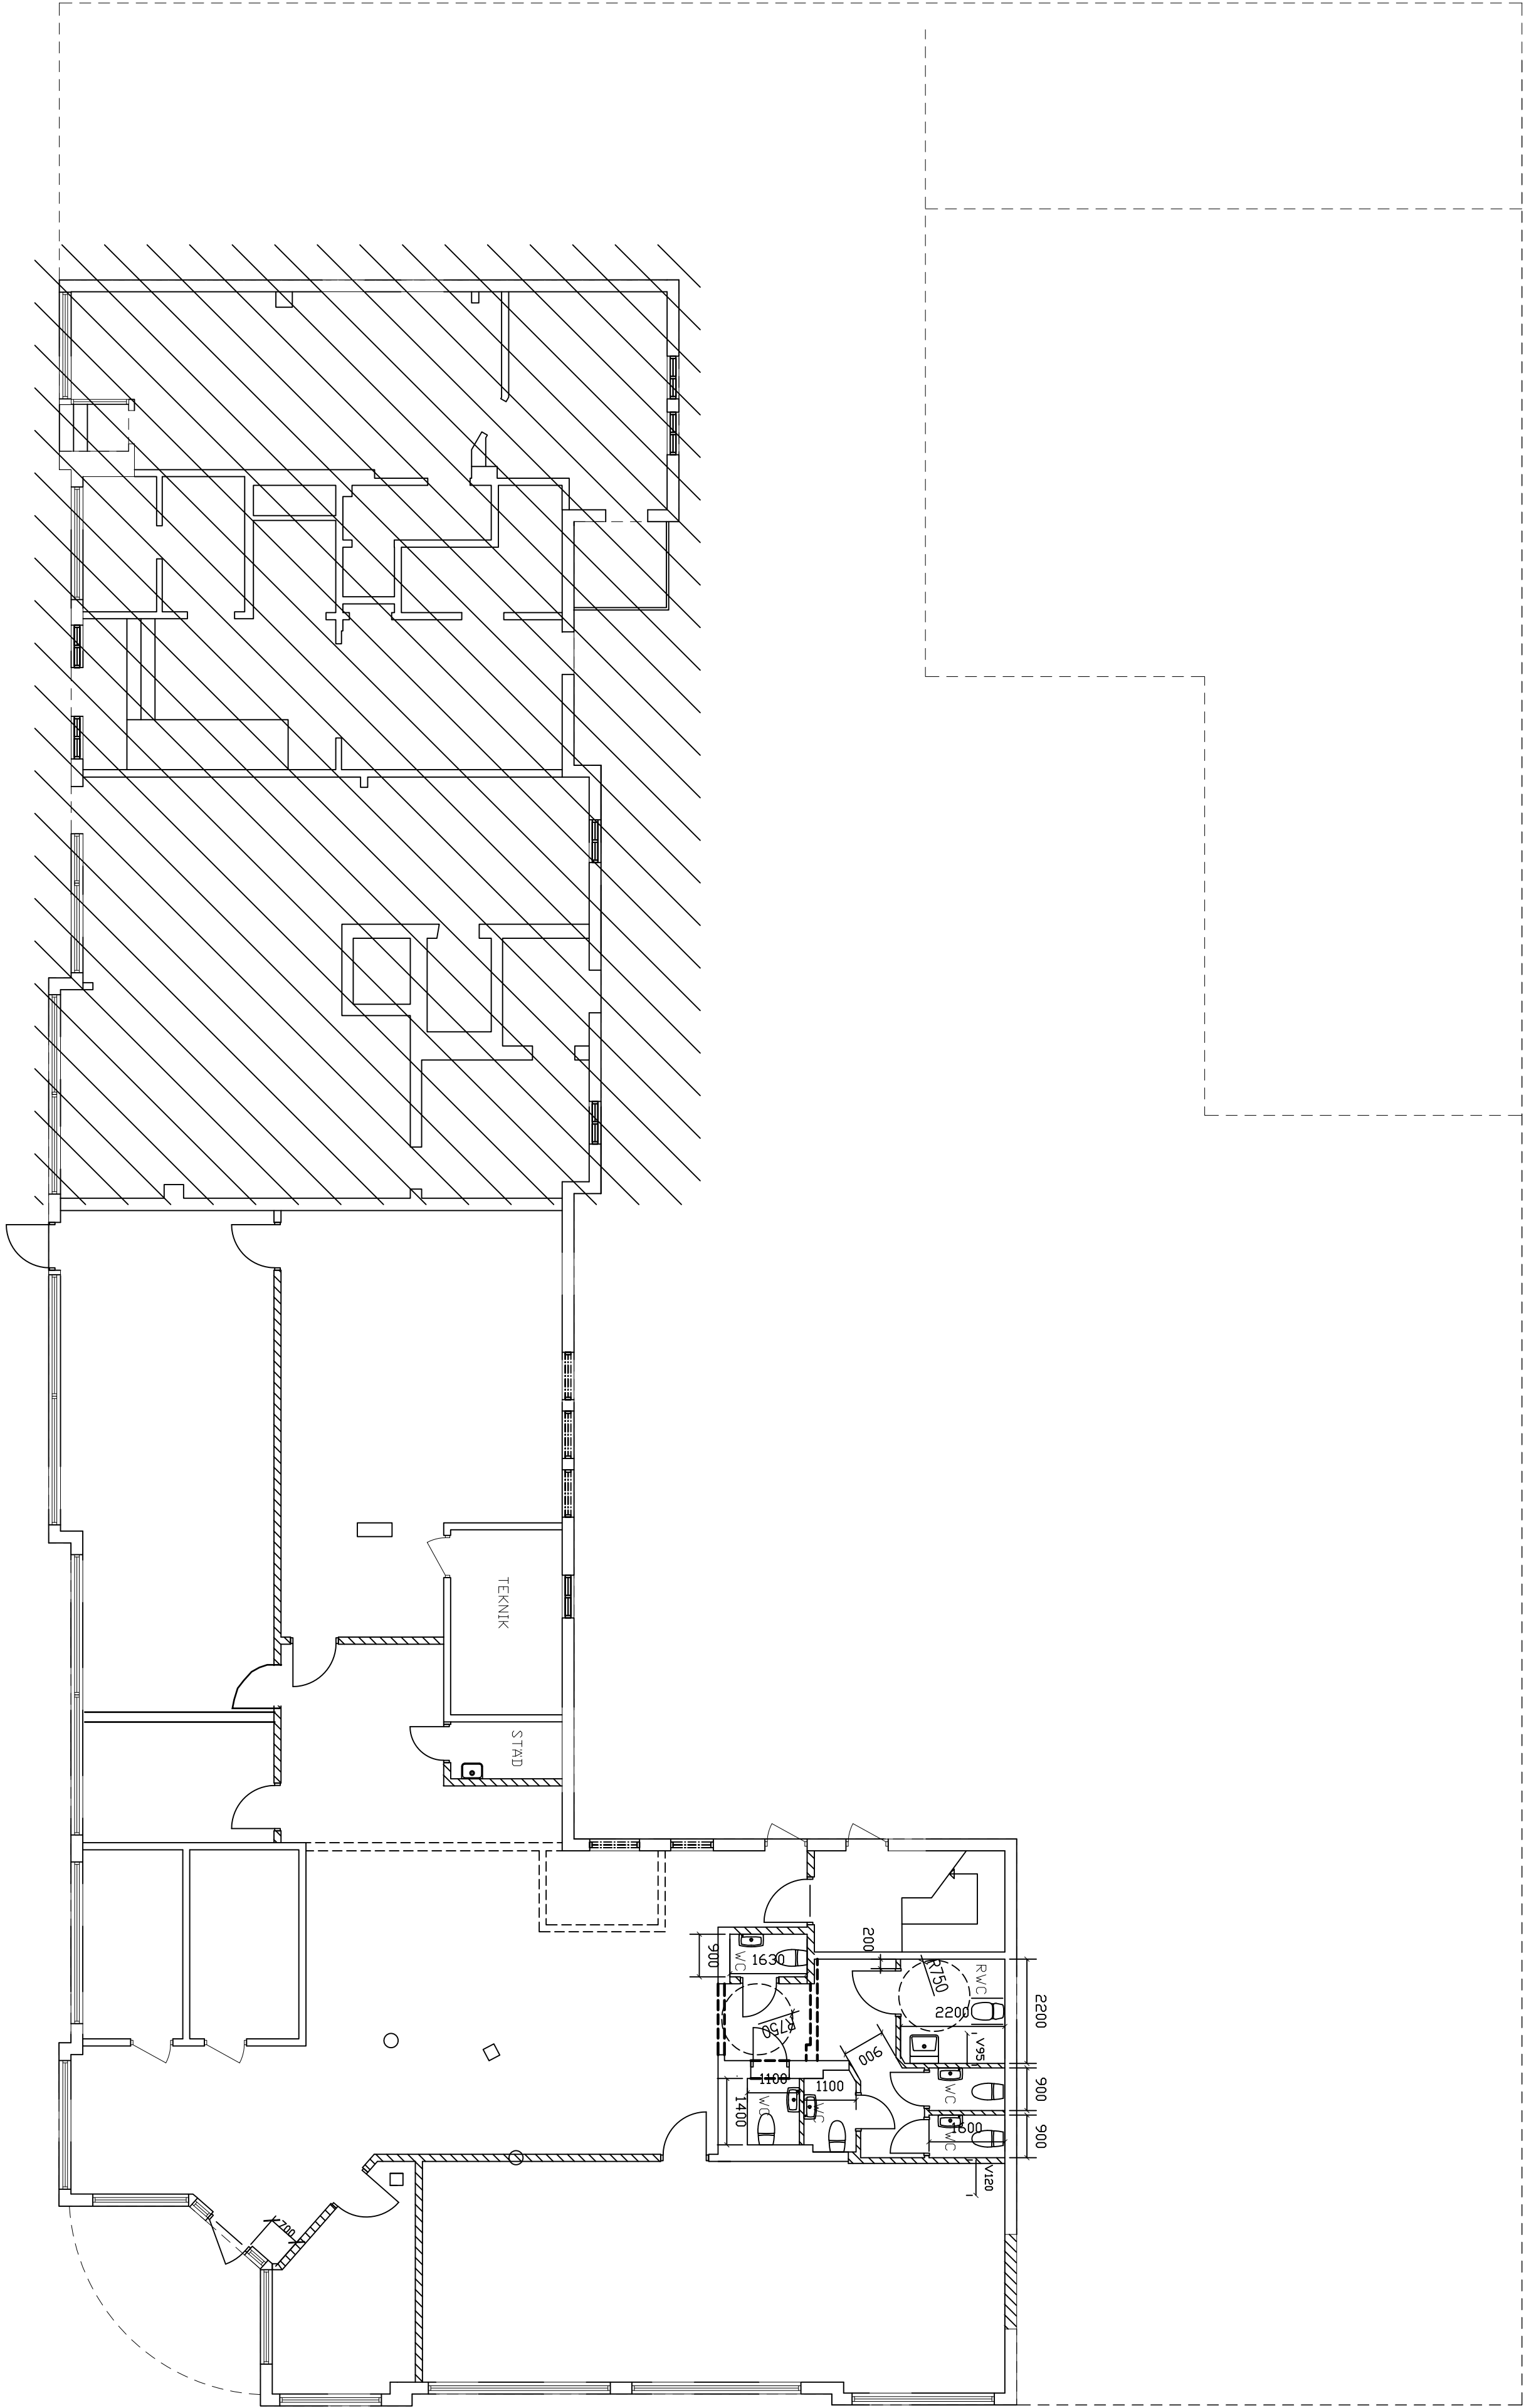

Tengbomgruppen AB, Stora Tengbom 3, 482 79 Lidingö
Tel 013-35 55 30 www.tengbom.se

PROJEKT	BYGGKONSTRUKTÖR	HANDLEDARE
1027520	VL	MJ
20170823	CARL-JOHAN OMERT	

ENTRÉPLAN

SKALA	1:100	1:200	A-40-1-121	BET
-------	-------	-------	------------	-----