



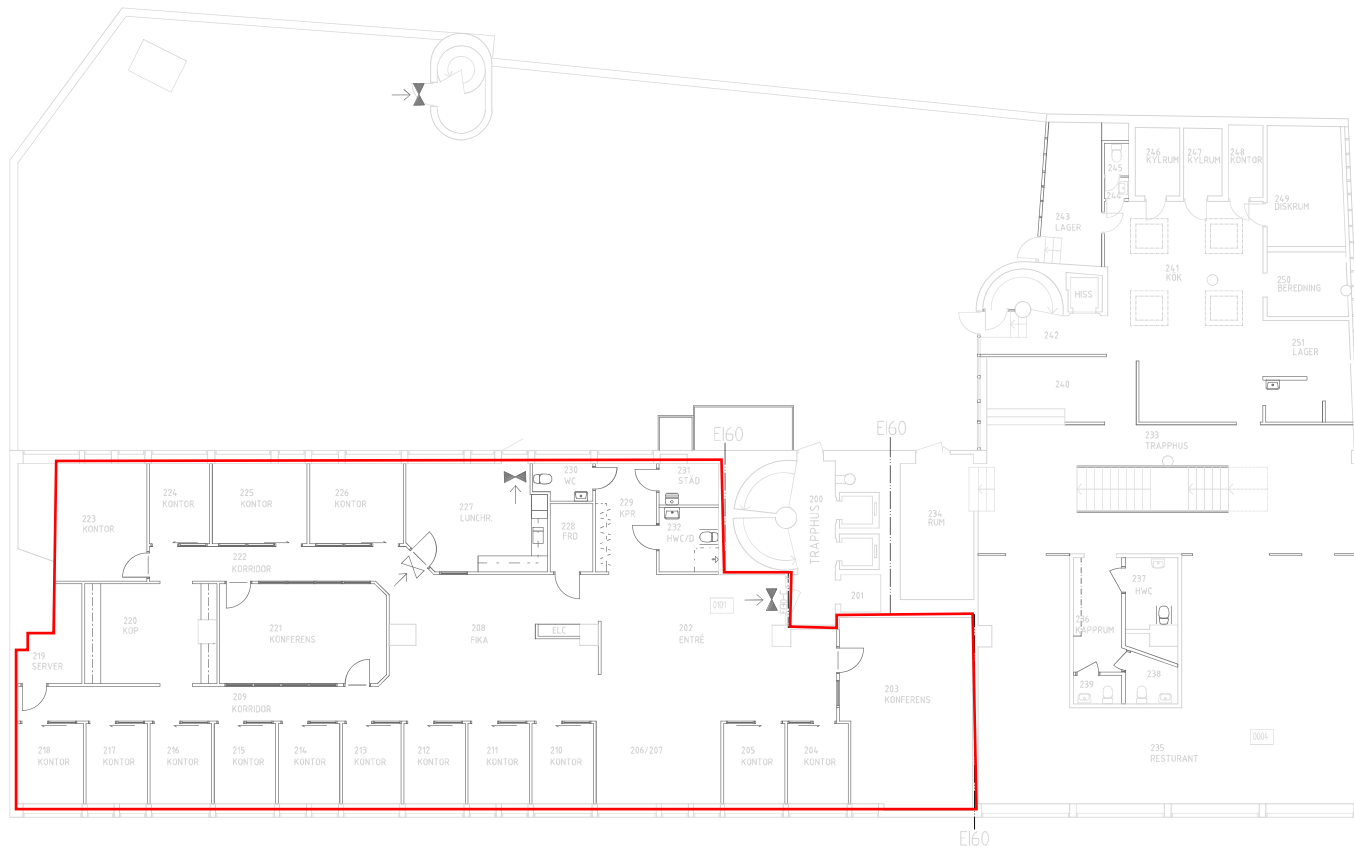

PLAN 2, VÅNING 1 TRAPPA

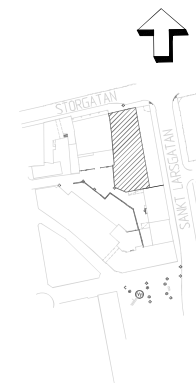

ORIENTERINGSPLAN

FÖRKLARINGAR

— BRANDCELLSGRANS



RITNINGAR UTGÅR FRÅN DIGITALA UNDERLAG
FRÅN MALARTECH AB 99-09-01
DIGITALISERAD EFTER RITN. FRÅN 95-06-26

	ÄNDRING RESTURANT	18.02.23	AMAX
A	TILLK. RUMSNUMMER	10.07.09	GM
BET	ÄNDRING AVSEER	DATUM	SEK
BYGGHANDLING			
Linköpings kommun			
Kv. Dahlian 18			
Sonark Arkitektkontor AB			
Ejdergatan 12, 582 23 Linköping, tel 0343-12 80 10, fax 0343-11 10, www.sonark.se			
UPPDRAG NR	BYGGNADENS AV	HANDLAGARE	
04-04	GM	Per Larsson	
DATUM	ANSVARIG		
2010-05-04			
OMBYGGNAD FÖR GOLDPEN			
PLAN 2, VÅNING EN TRAPPA			
SKALA	NUMMER	BLATT	
1:100	A-40.1-20	A	