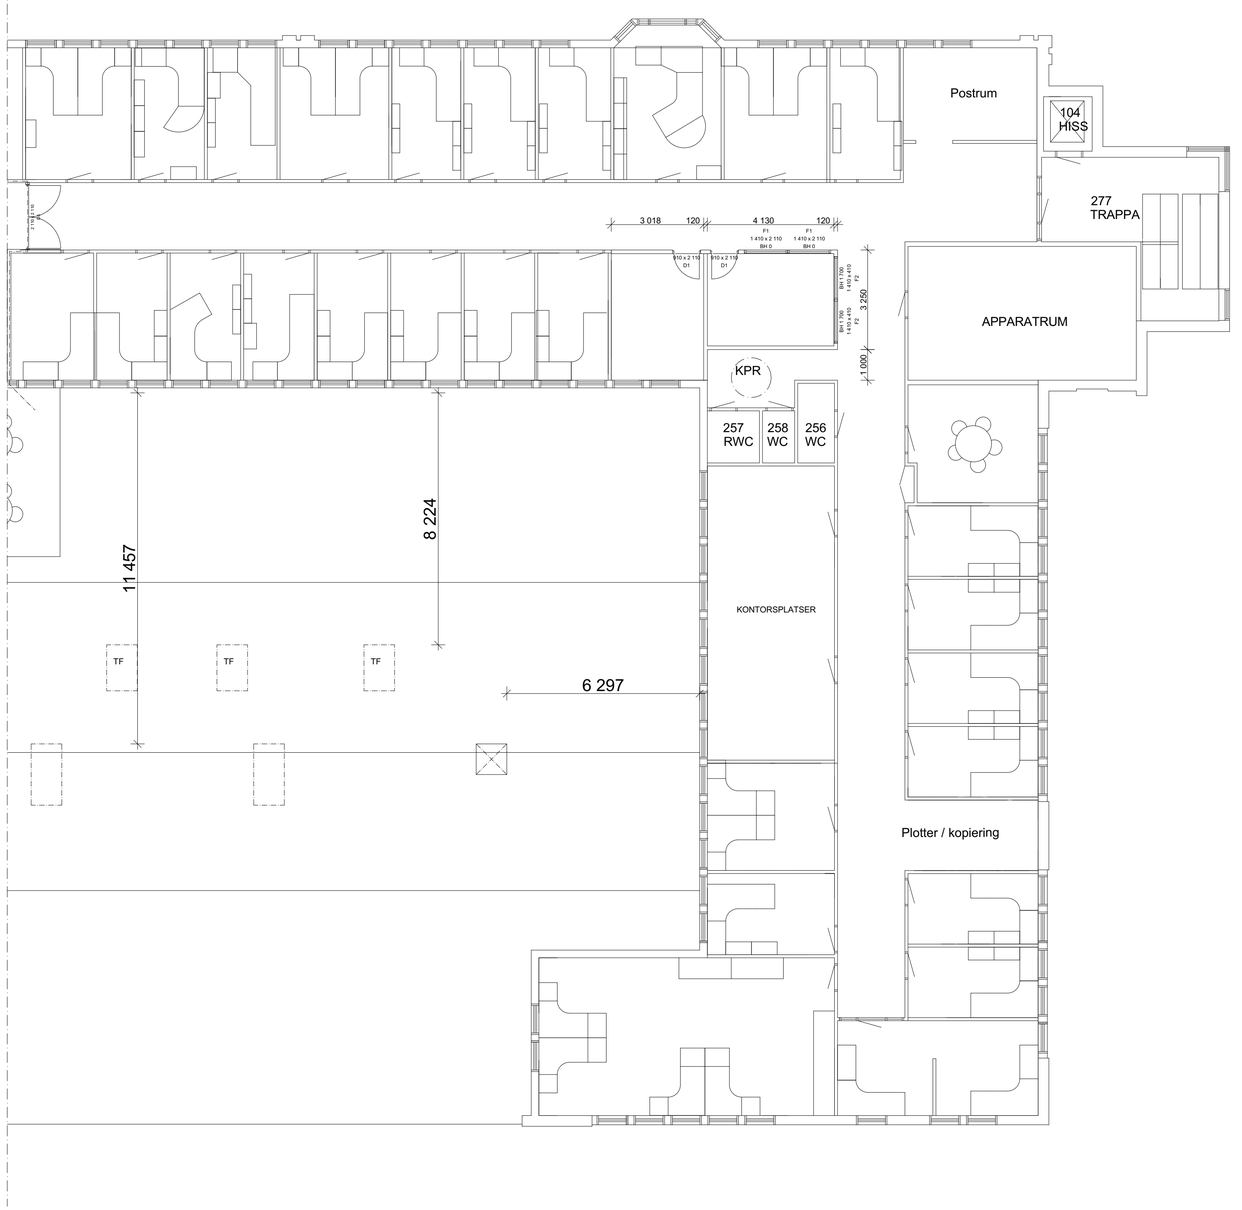


SKALA 1:100

0 1 2 5 10
METER

BET	ANT	ÄNDRING AVSER	DATUM	Sign.

FÖRSLAGSHANDLING

KILOT 1
HALMSTAD KOMMUN

FASTIGHETS AB TRE KILO

BYGG-HERRE	FASIGHETS AB TRE KILO
PROJ.	

UPPDRAG NR	RITAD AV	HANDLÄGGARE
	M.S	

DATUM	ANSVARIG
2022-09-08	LENNART STRANDBERG

INVÄNDIG OMBYGGNAD BEF. LOKALER

PLAN 2 - DEL 2

SKALA A1	NUMMER	BET
1:100	A-40.1-122	