



Plan 8

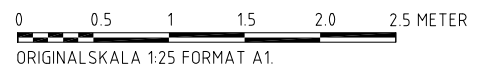

FÖRKLARINGAR

- ① PENDLAD KONTAKTSKENA.
- ② UTTAG STYRS VIA BRAND-UTRYMNINGSLARM. 362,5.
- ③ KABEL 562,5
- ④ VP 200 RÖR FÖR STYR. MYNNAR 1500 ÖFG UR VÄGG.
- ⑤ VP 160 RÖR FÖR STYR. MYNNAR VID GOLVSOCKEL.
- ⑥ 2 ST VP 160 RÖR FÖR STYR. MYNNAR VID GOLVSOCKEL.
- ⑦ KABELKANAL DIKT GOLVSOCKEL FÖR STYR.
- ⑧ 3 ST VP 160 RÖR FÖR STYR. MYNNAR VID GOLVSOCKEL.
- ⑨ ANSLUTS TILL GRUPP FÖR BELYSNING I RWC.
- ⑩ L-SKARV, GLOBAL TRAC PRO.
- ⑪ T-SKARV, GLOBAL TRAC PRO.
- ⑫ NÄTANSLUTNING, GLOBAL TRAC PRO.
- ⑬ ÄNDSTYCKE, GLOBAL TRAC PRO.
- ⑭ VRIDSKARV, GLOBAL TRAC PRO.
- ⑮ UTTAG FÖR DISKMASKIN. PLAC. 300 ÖFG.
- ⑯ UTTAG FÖR KYL. PLAC. 700 ÖFG.
- ⑰ UTTAG FÖR KYL/FRYS. PLAC. 2200 ÖFG.
- ⑱ UTTAG FÖR MIKRO. PLAC. 1600 ÖFG.
- ⑲ UTTAG MED TIMER. PLAC. I HÖRNBOX DIKT ÖVERSKÅP.
- ⑳ BÄNKUTTAG. PLAC. 1150 ÖFG.
- ㉑ UTTAG FÖR KAFFEMASKIN. 16A. 362,5. PLAC. 1150 ÖFG.
- Å ÅTERFJÄDRANDE TRYCKKNAPP FÖR BELYSNING.
- S STÅDUTTAG. PLAC. 1000 ÖFG.
- ANROPSAPPARAT. PLAC. 200 ÖFG.
- ANROPSAPPARAT MED SLADDTRYCK. PLAC. 550 ÖFG.
- ÅTERSTÄLLINGSAPPARAT. PLAC. 700 ÖFG.
- INDIKERINGSENHET, LAMPA OCH SUMMER. PLAC. 2000 ÖFG.
- TRAFÖ FÖR RWC-LARM. PLAC. 2000 ÖFG.

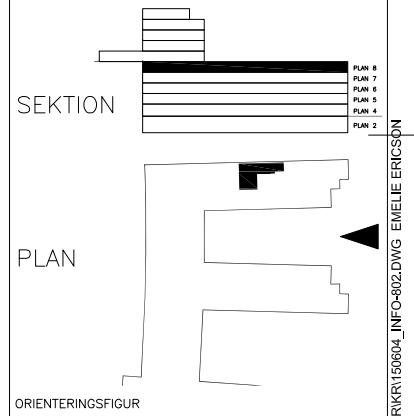

BET	ANT	ÄNDRINGEN AVSER	DATUM	SIGN



INFORMATIONSHANDLING

MODEHUSET 2223

Studio Stockholm
Arkitektur

BH		
A	Studio Stockholm Arkitektur	08-50126610
I		
K		
V		
E		
L		

UPPDRAGS-NR	RITADKONSTR AV	HANDLÄGGARE
NAM00093	EEN	ACE
DATUM	ANSVARIG	
2015-06-04	A. CARDINALE	

Modehuset
Showroom
Plan 8
KR-802

SKALA	NUMMER	BET
1:50 A3	150604_INFO-802	