


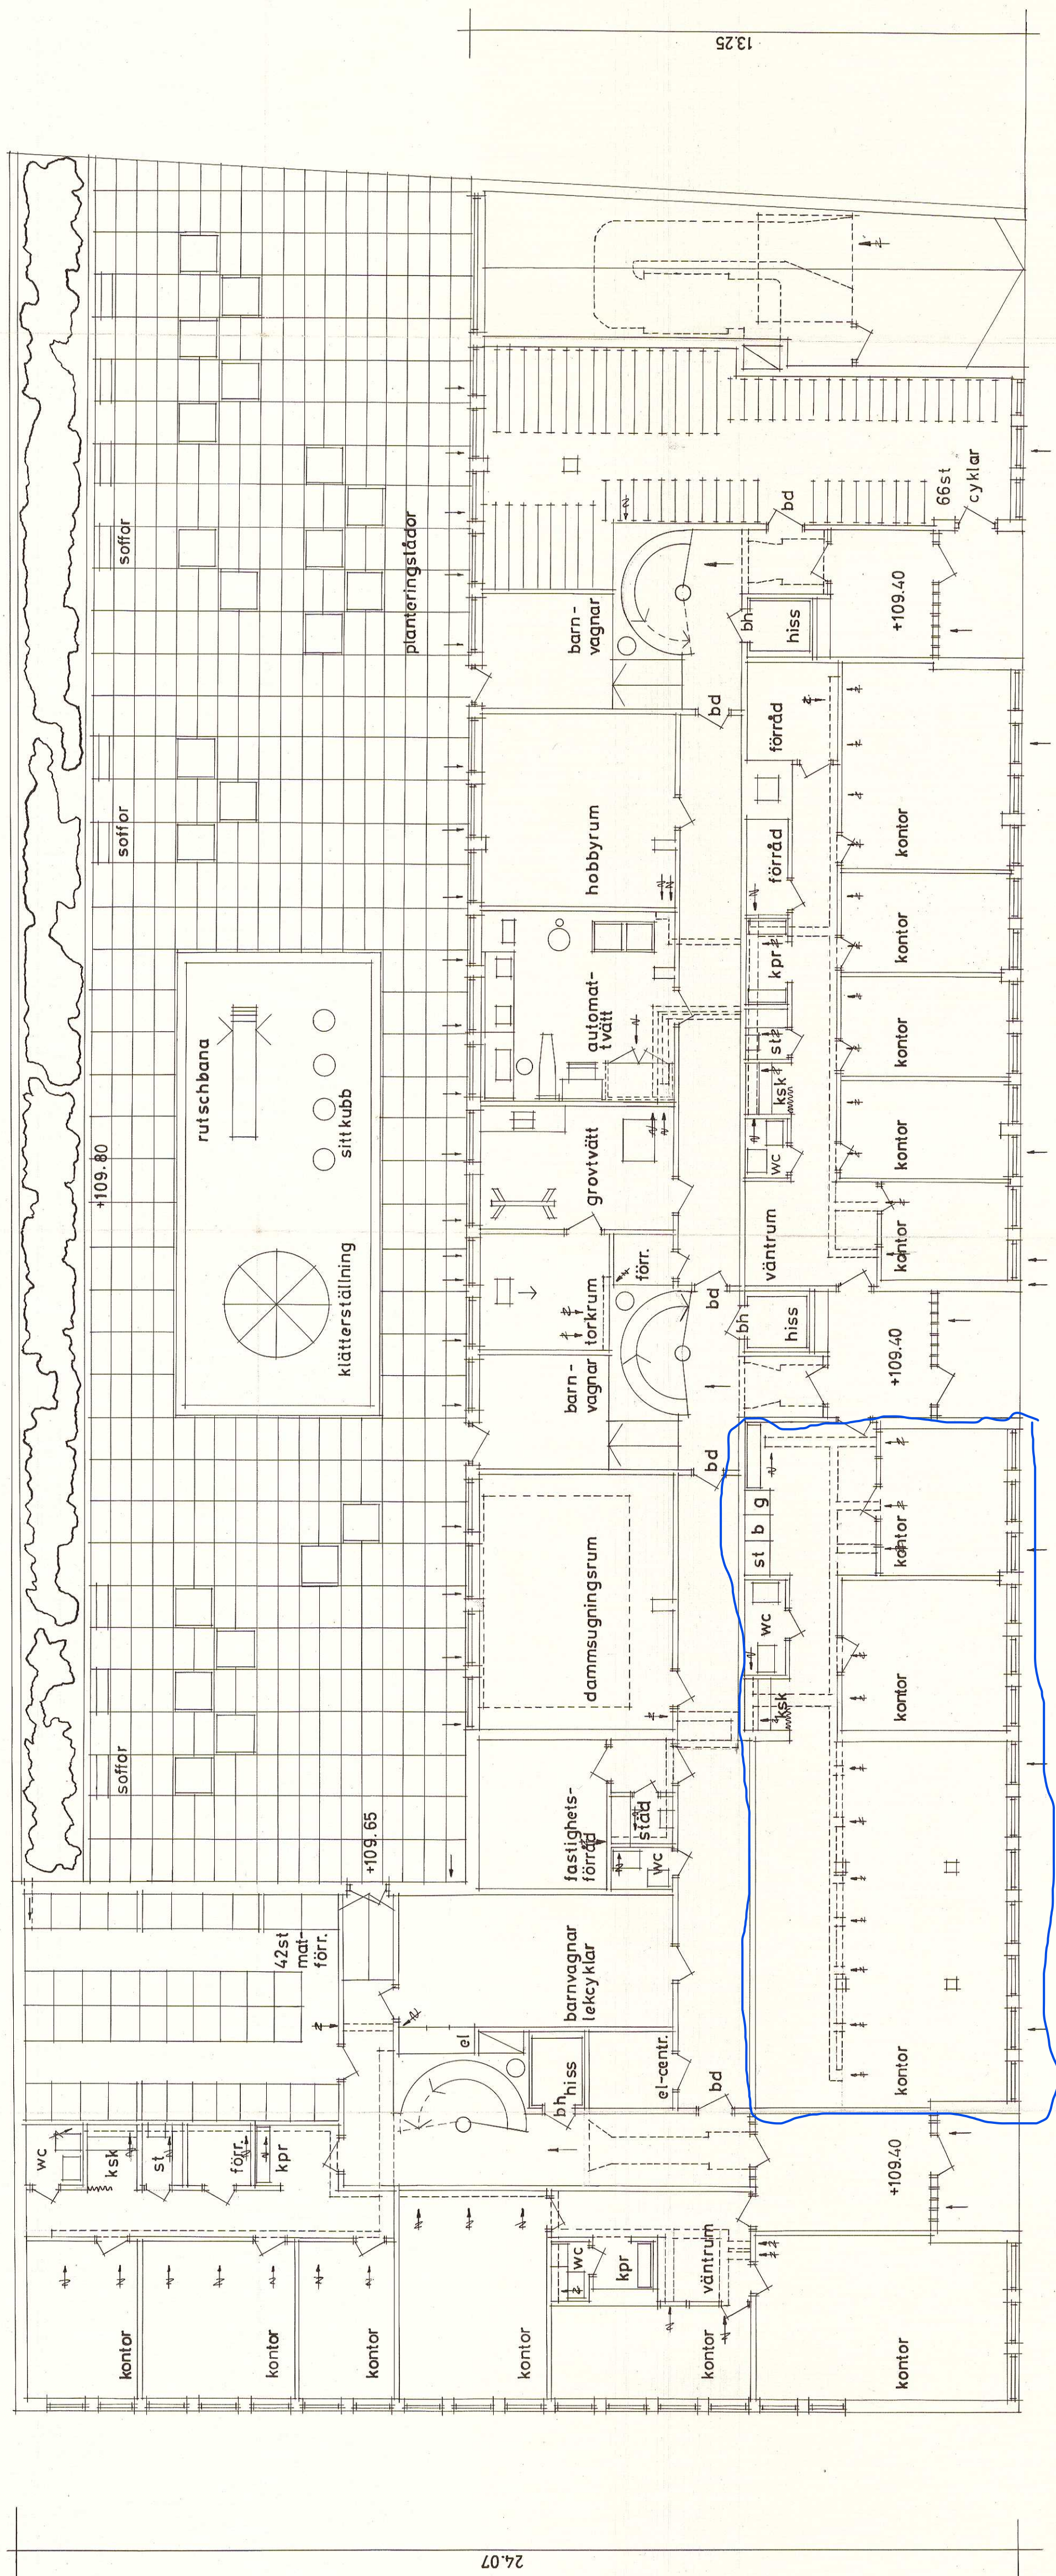

**Fastställes eni byggnadsnämndens
i Karlskrona förvaldsplan**

11.12.63

Inkom 22 04. 65

S. 680 betyg i tjänsten
Lösen 1 kr.

b. wisdom

d:nf

TAUBE 31 · KARLSKRONA
BOTTENPLAN

BOTTENPLAN

1:100

Erik Sjöström

113

5