


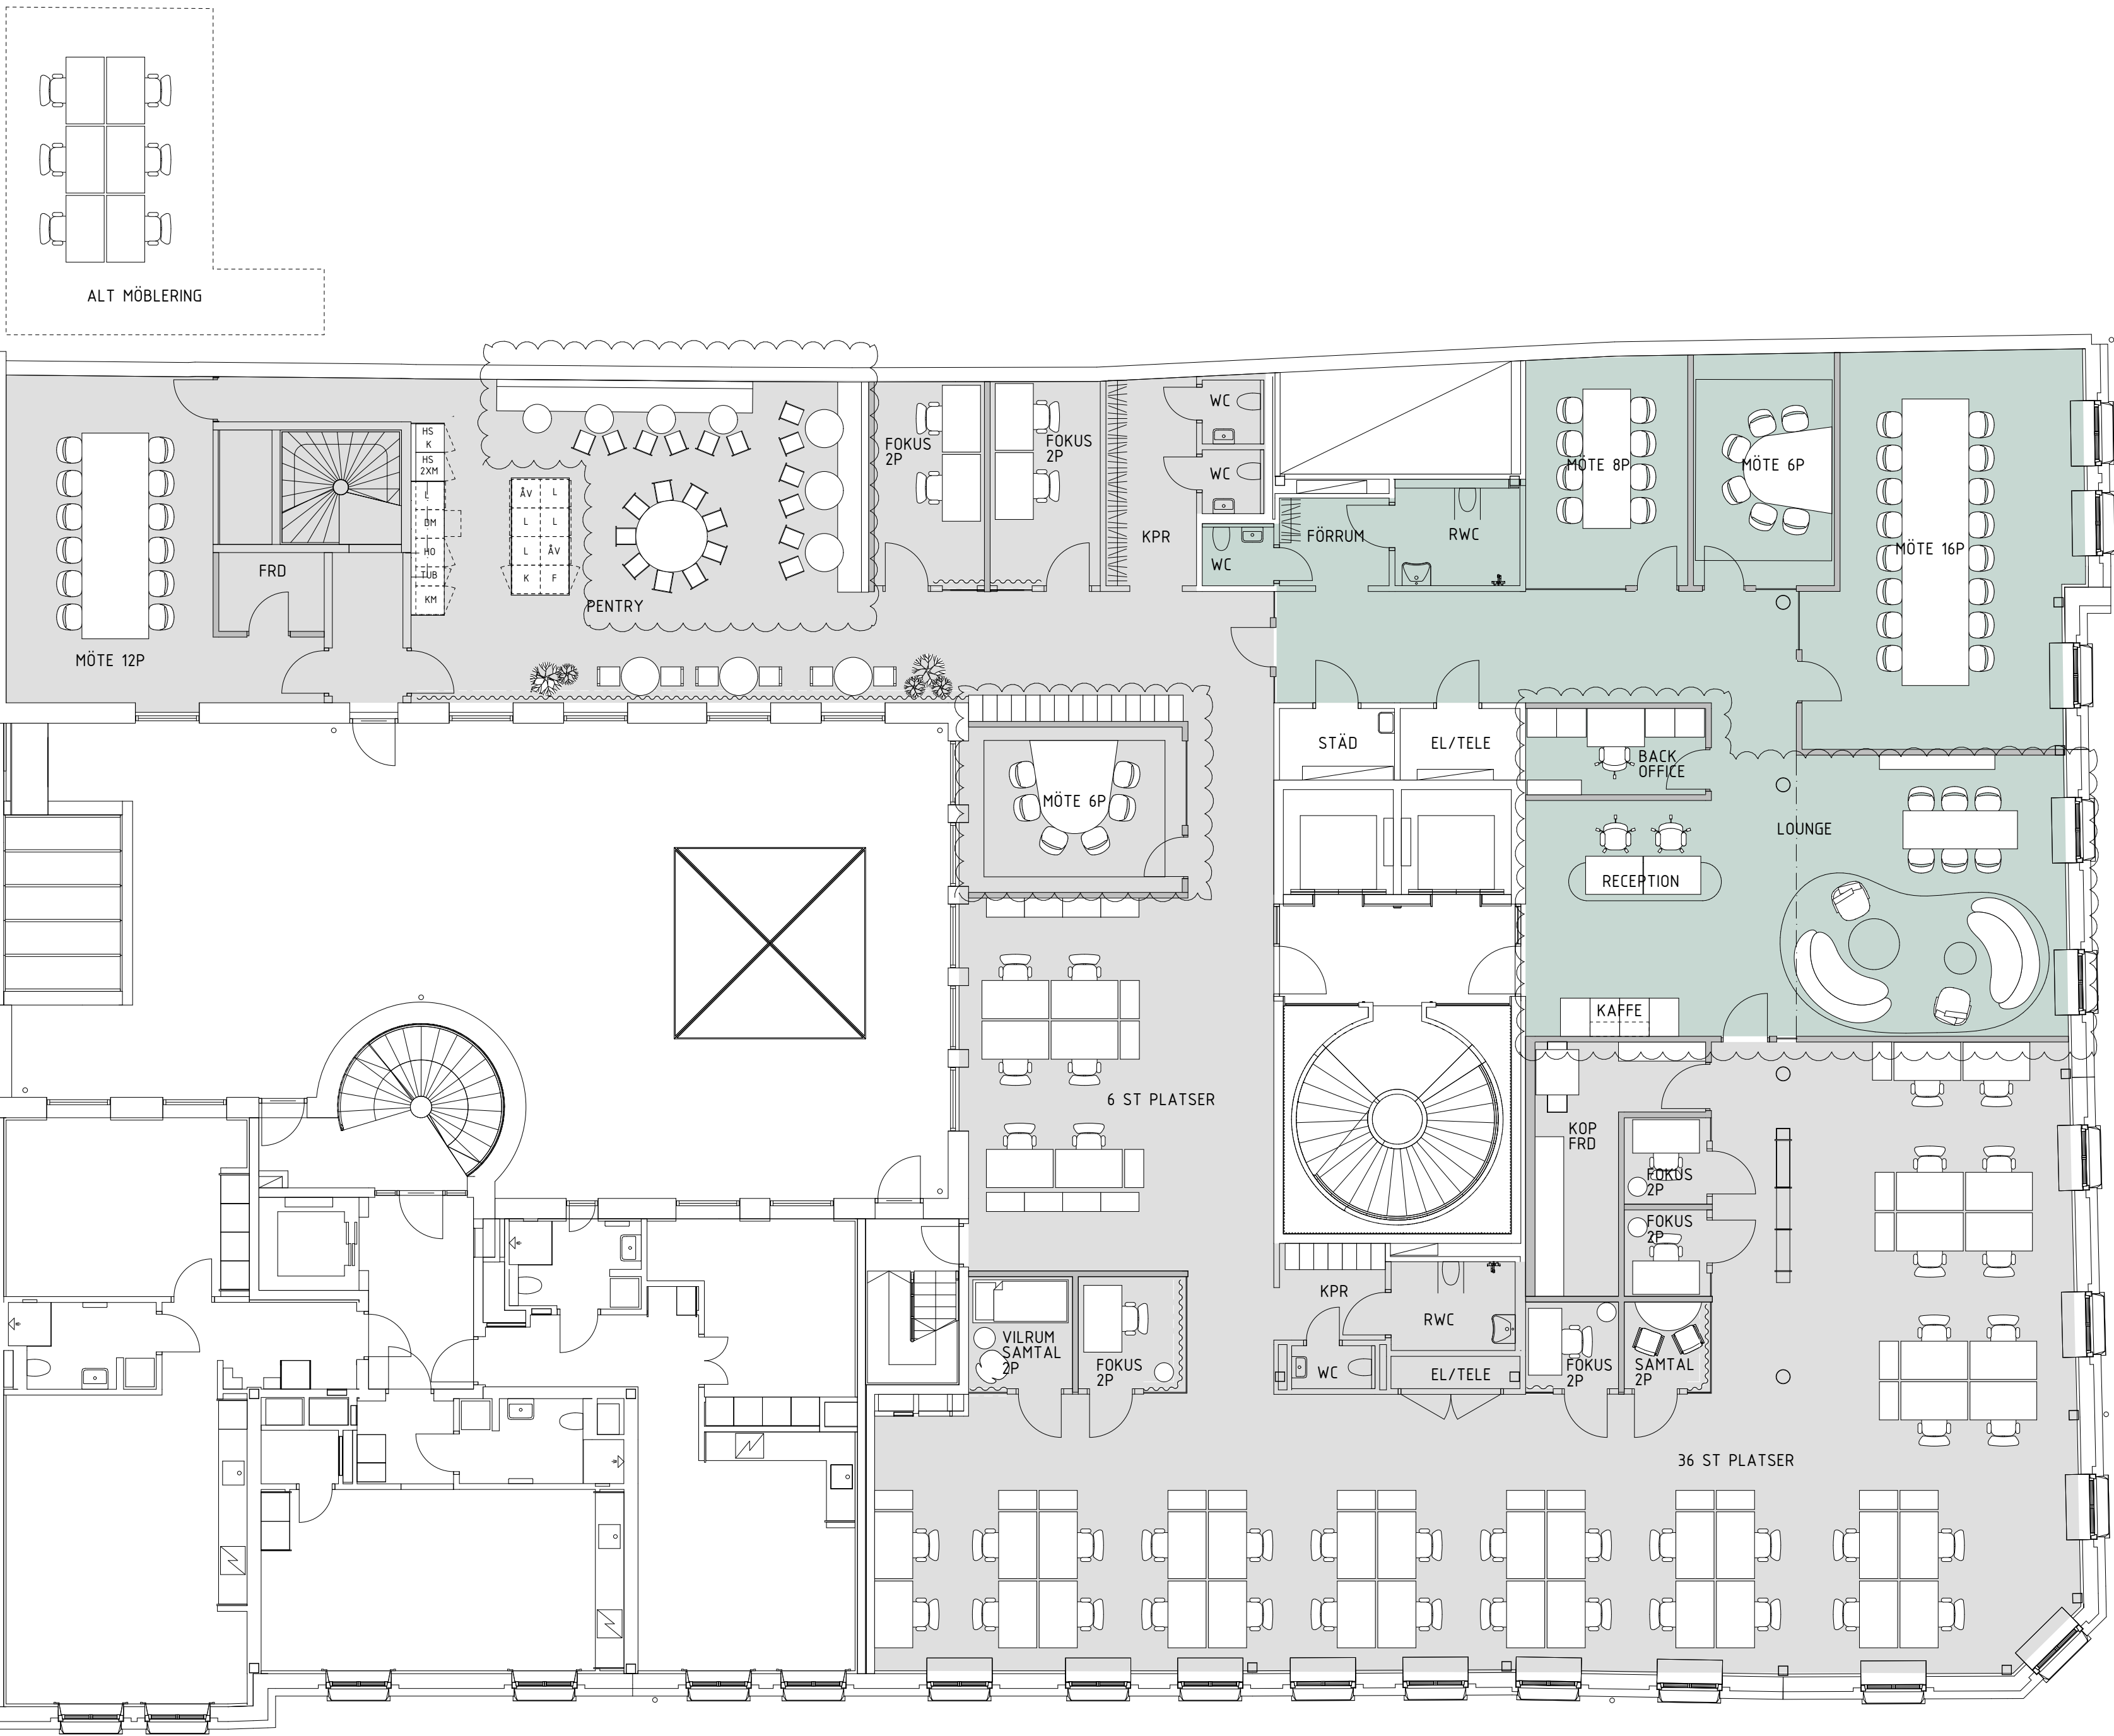

FÖRKLARINGAR
Rifning måste vara försedd med stämpel
BESKEDSHANDLING för att få användas till utförande.

FÖRESKRIFTER

HÄNVISNINGAR
PLAN 3 PLANLÖSNING CIRIO: IA-40.1-003
KAFFESTATION: IA-46.4-015
PENTRY MATSAL: IA-46.4-016

A	PMIA07	221014	A.JN
BET	ÄNDRING AVSER	DATUM	Sign.

BESKEDSHANDLING

VILDMANNEN 7

CIRIO

StudioStockholm
Arkitektur

A Studio Stockholm Arkitektur AB, Västgötagatan 2, 119 27 Stockholm, Sweden T: +46 8 501 266 10		
UPPDRAG NR 1366	RITAD AV A.JN	HANDLAGGARE A.JN
DATUM	ANSVARIG Marco Checchi	

VILDMANNEN 7
HYRESGÄSTANPASSNING CIRIO KONTOR
PLAN 3 MÖBLERINGSPLAN

SKALA 1:100 (A1)	NUMMER IA-46.1-003	BET A
---------------------	-----------------------	----------