

ENTRÉPLAN


1 : 100

FÖRKLARINGAR
SAMTLIGA MÄTT ANGES I
MILLIMETER

FÖRESKRIFTER
ALLA MÄTT KONTROLLERAS PÅ PLATS
SAMTLIGA KONSTRUKTIONSRITNINGAR
BASERADE PÅ EKS 11 OCH BBR 28

HÄNVISNINGAR
SE RITNING

NYBYGGNATION
2160 m²

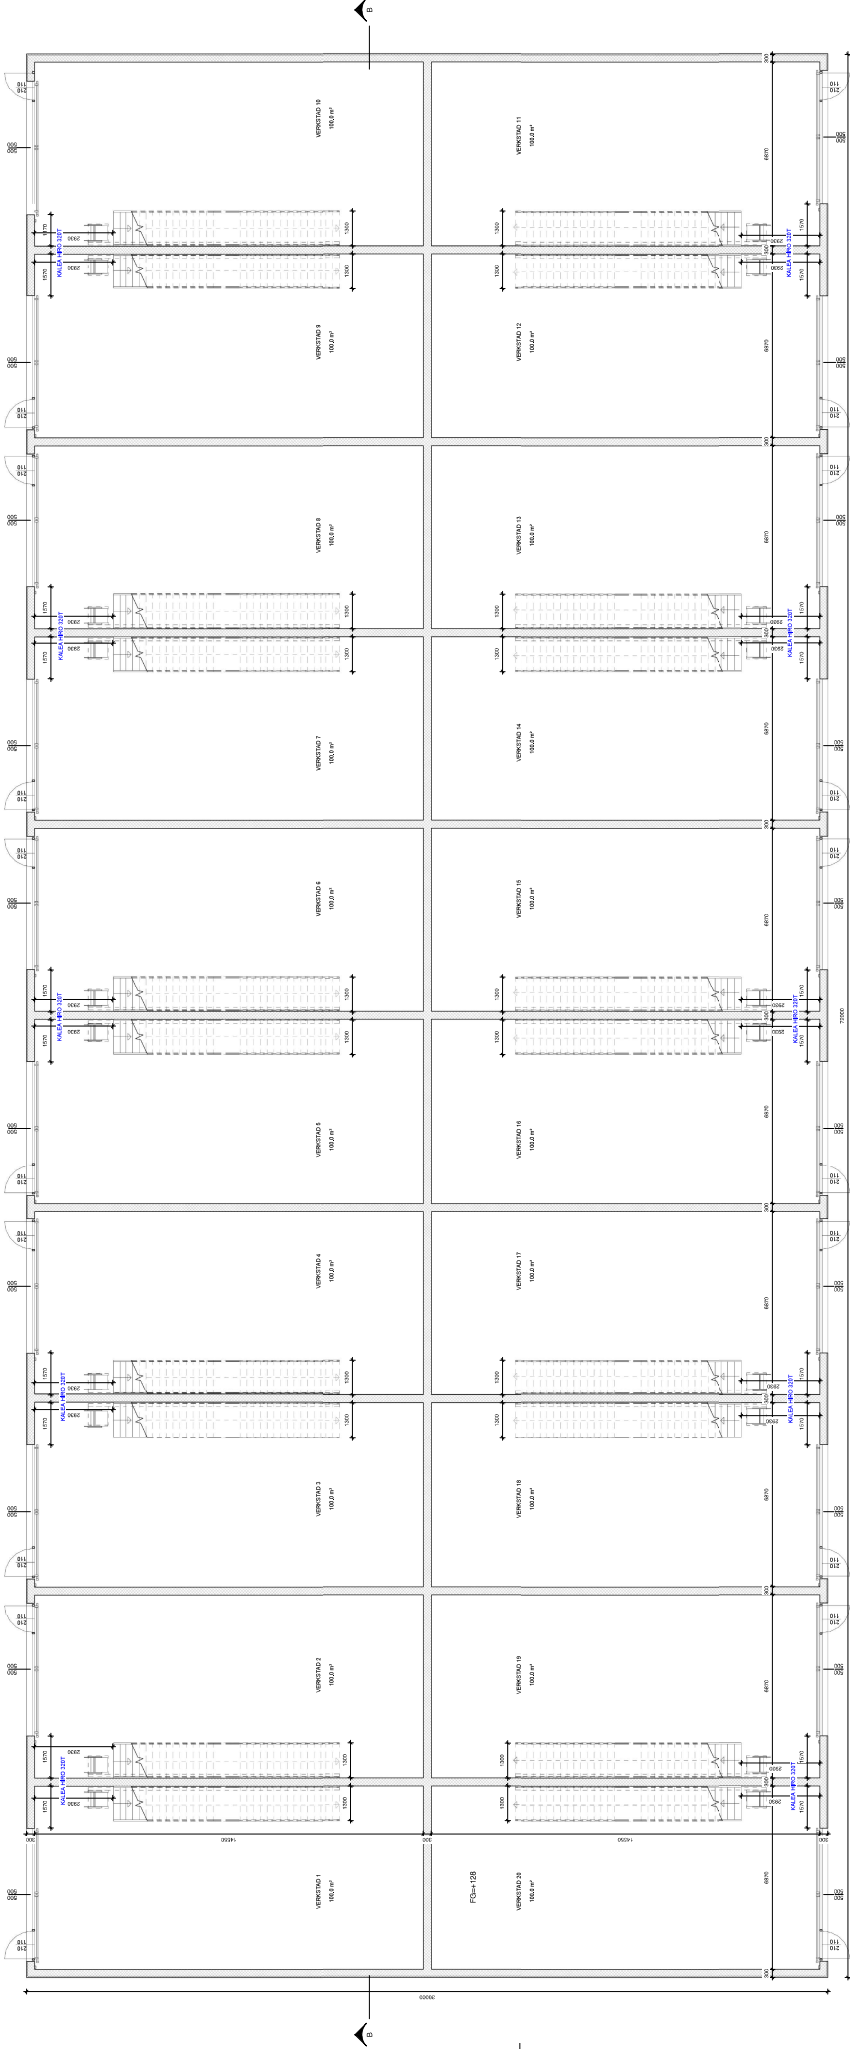

BYGGLOVSHANDLING	
PROJEKT	Gylle 2-4, Nybyggnation
ENTRÉPLAN	Gylle 2-4, Nybyggnation
RITNINGNUMMER	A-401-1-100
SKALA	1:100

