


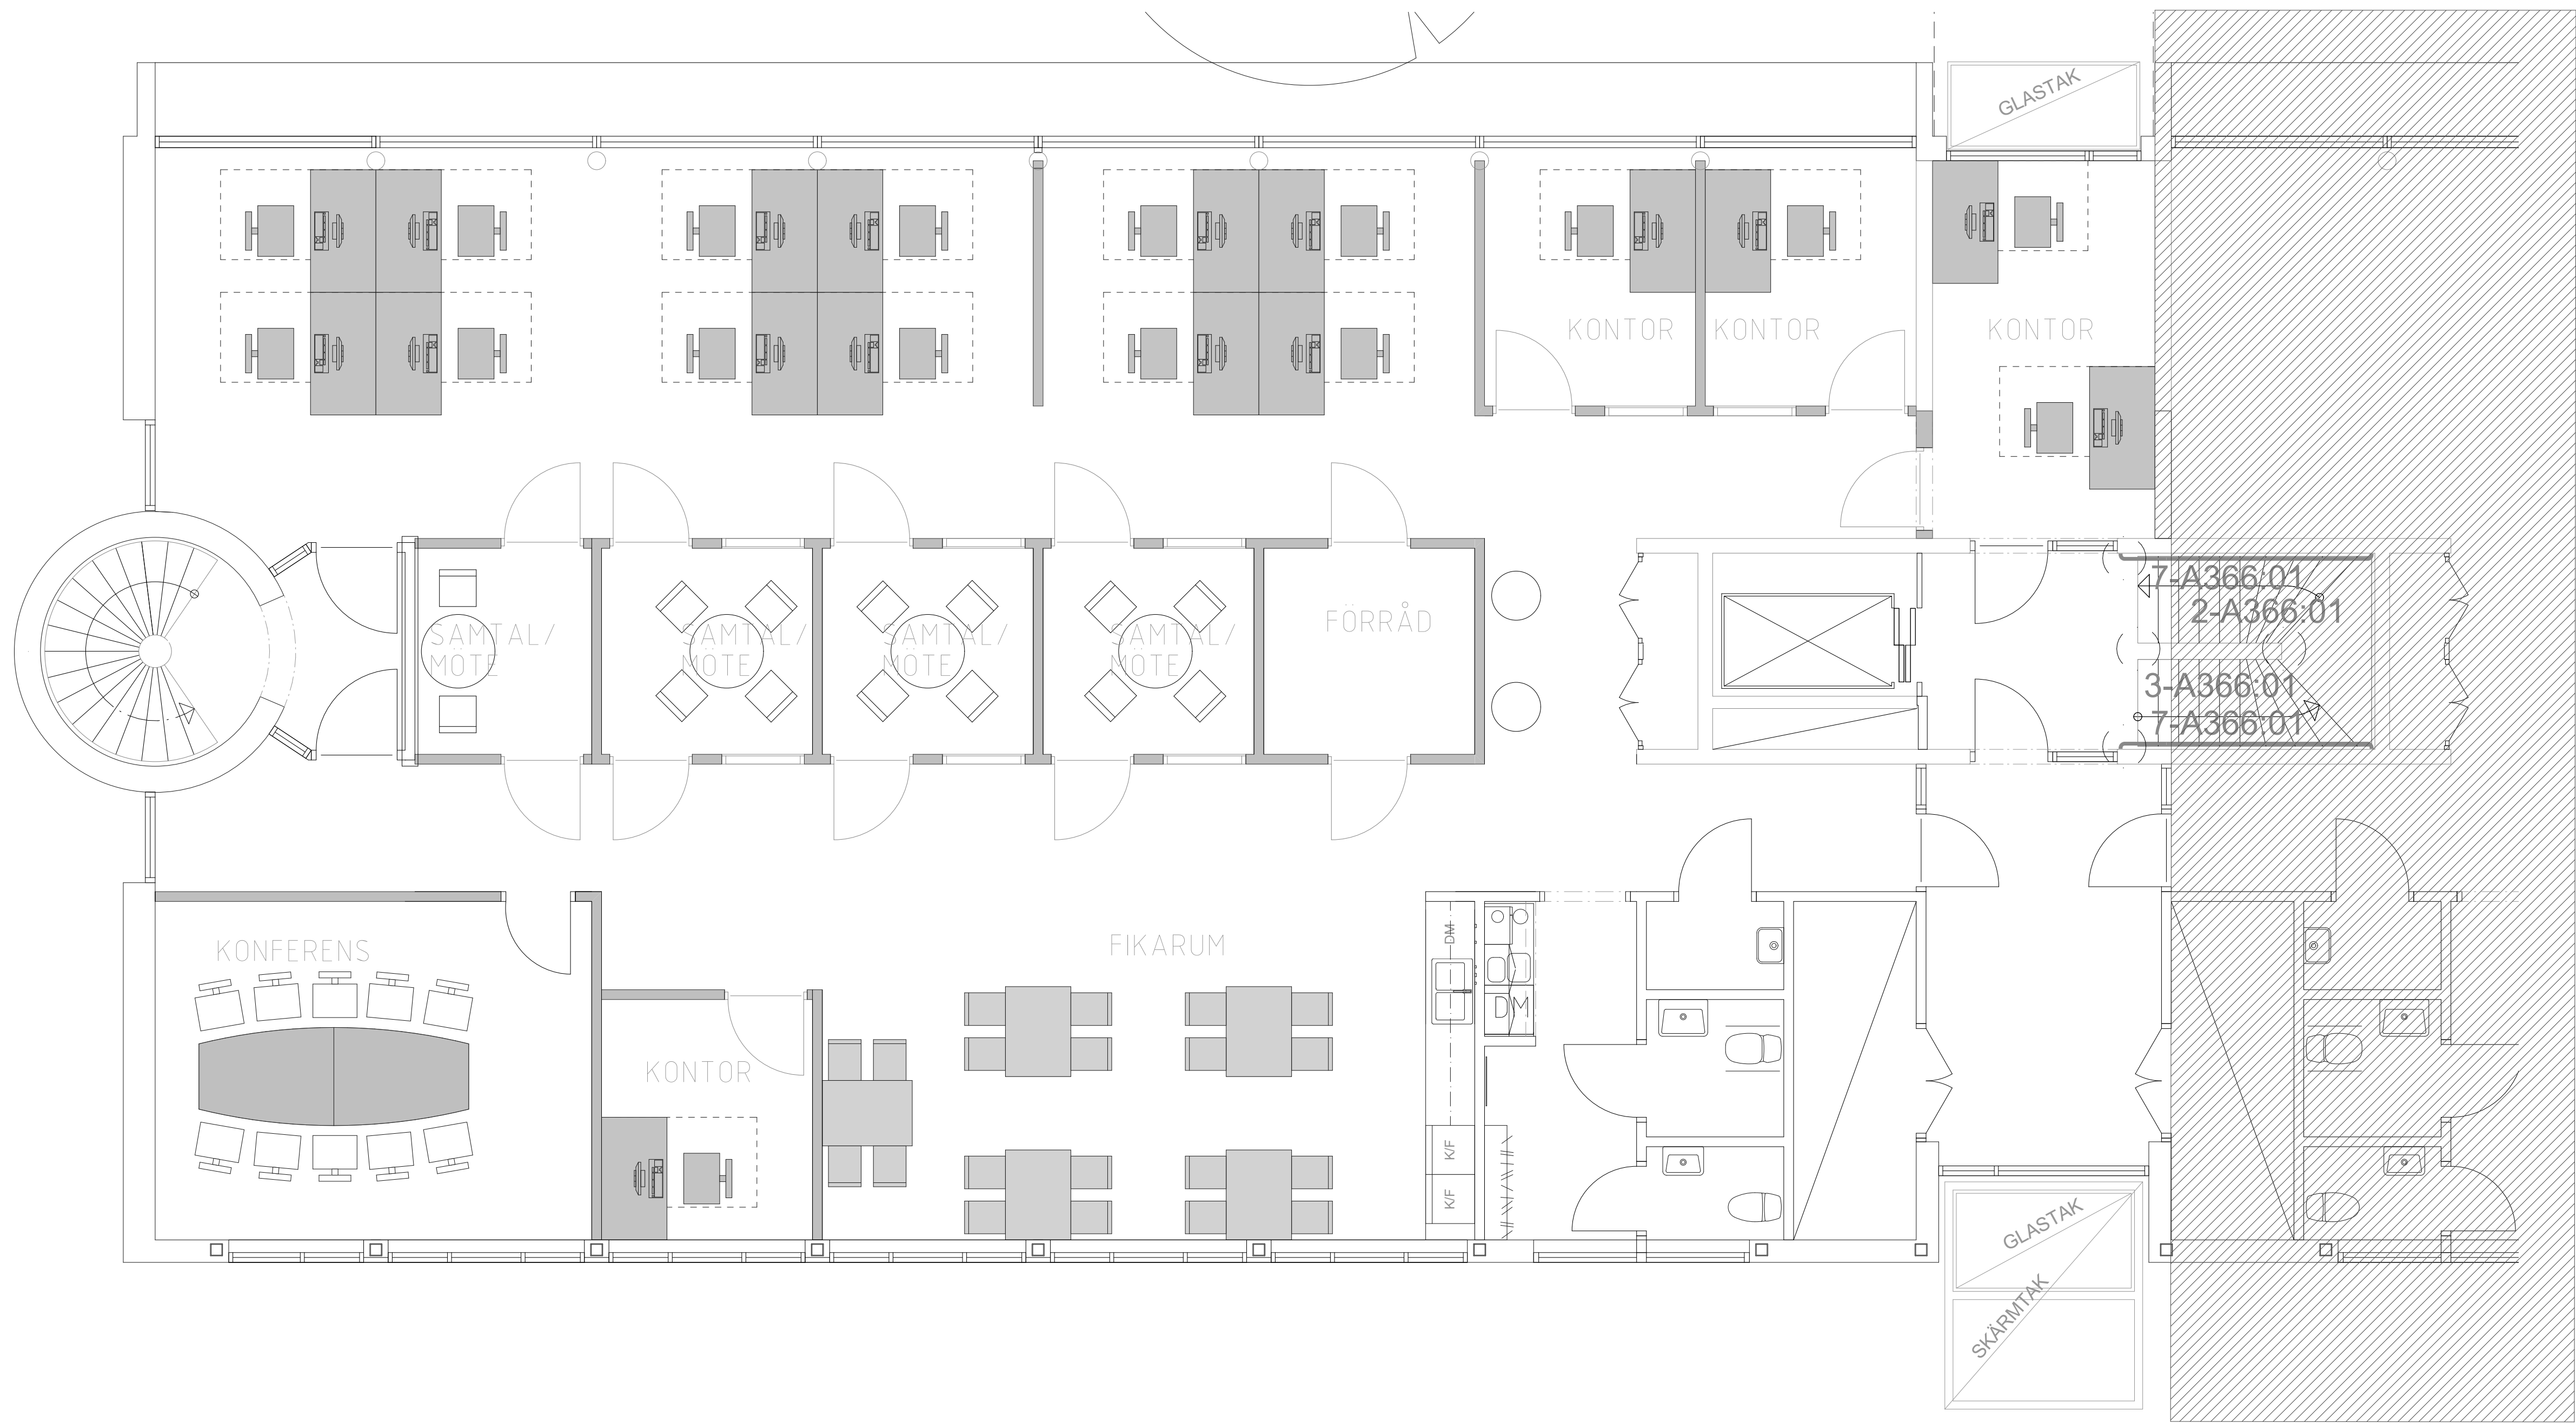

BET	ÄNDRING AVSER		DATUM	Sign.
FÖRSLAGSHANDLING				
LINJEGATAN 5-7				
INTEA.				
BYGG- HERRE				
STRANDBERG ARKITEKTUR AB				
UPPDRAG NR		RTAD AV	HANDLÄGGARE	
A		M.S	LS	
DATUM		ANSVARIG		
2021-10-15		LENNART STRANDBERG		
OMBYGGNAD LOKALER				
PLAN 3				
SKALA A1 1:50		NUMMER A-40.1-141		BET