




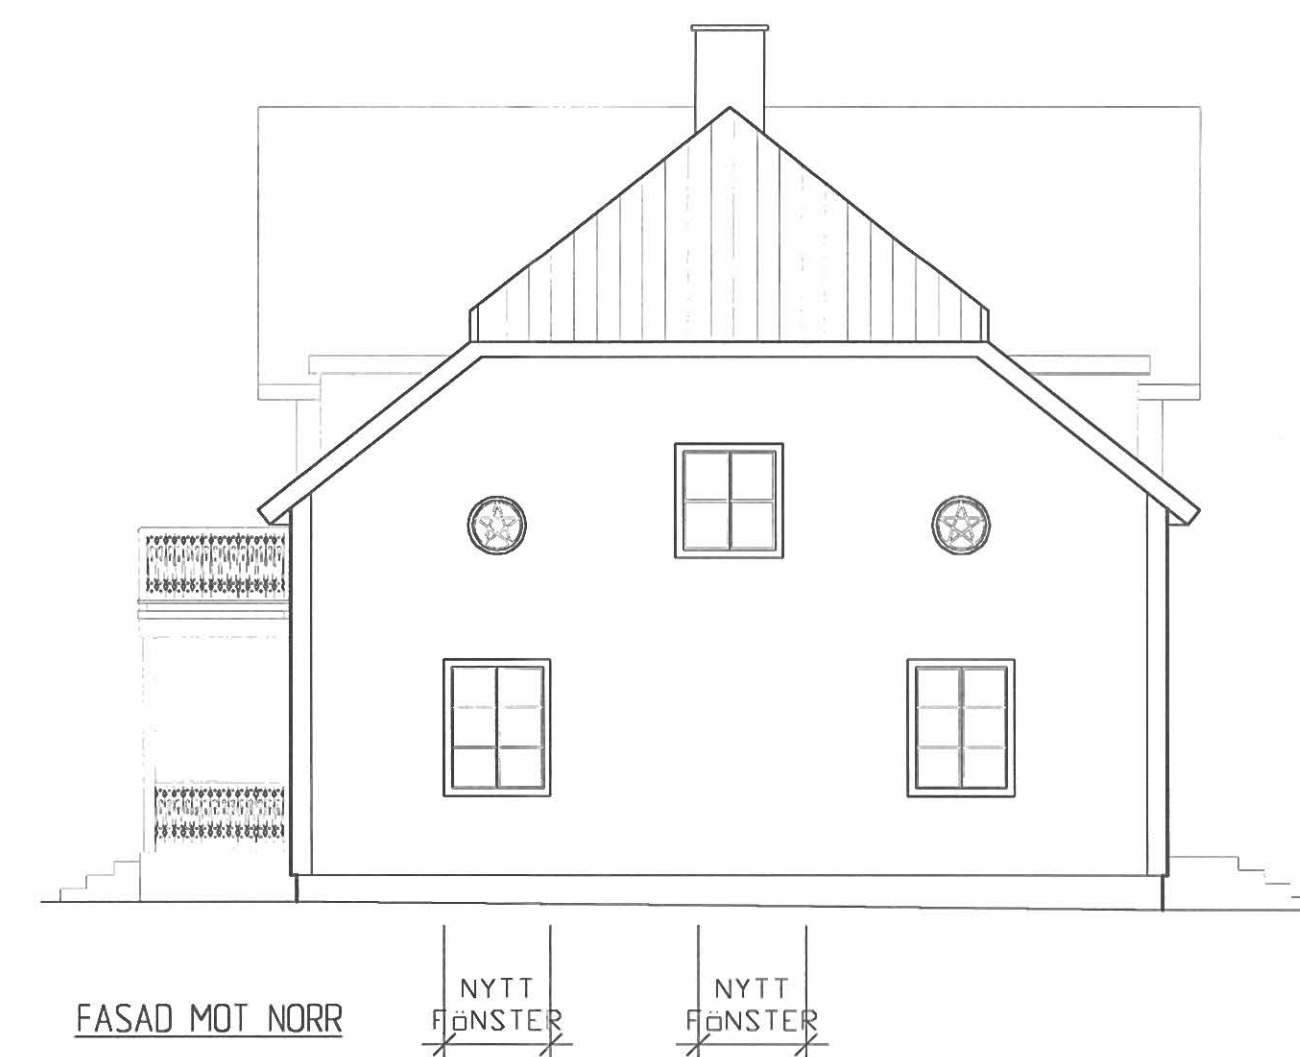


GARAGE

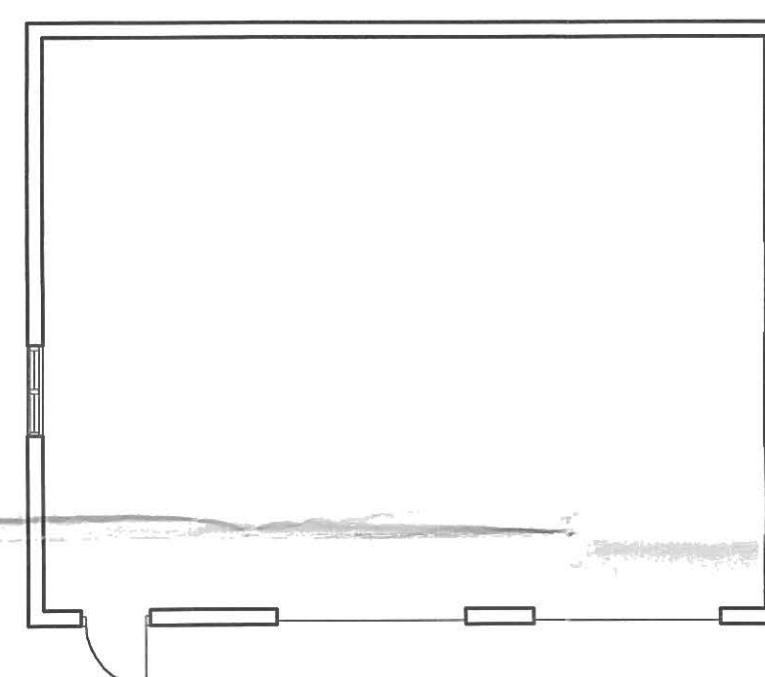


PLAN

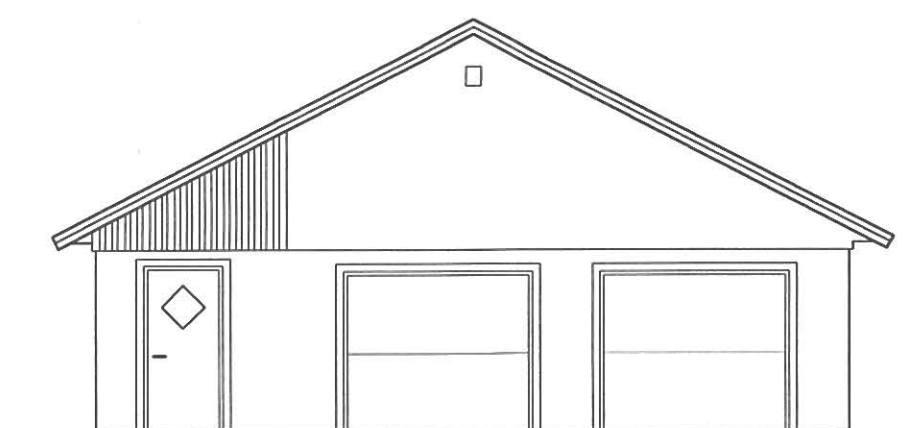


FASAD MOT ÖSTER

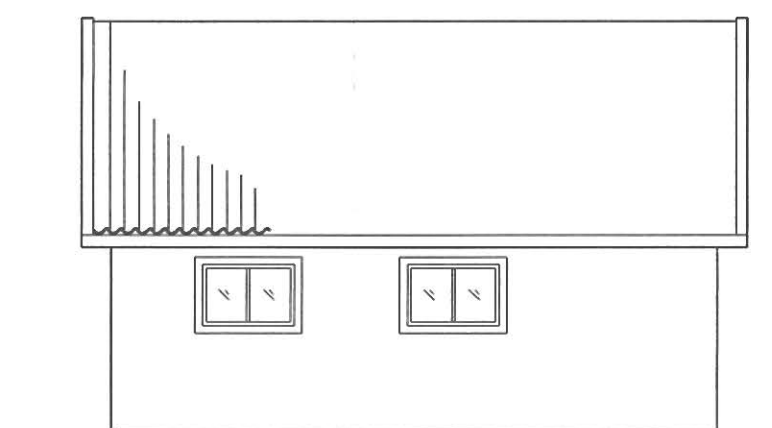


FASAD MOT NORR

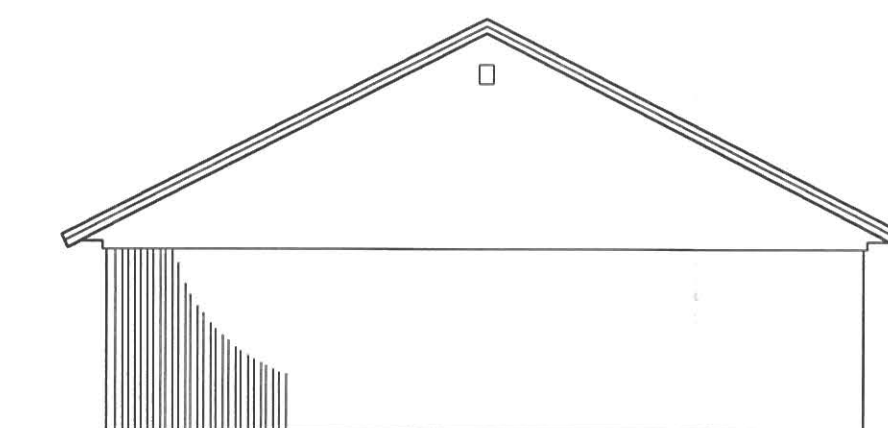

FASAD MOT VÄSTER

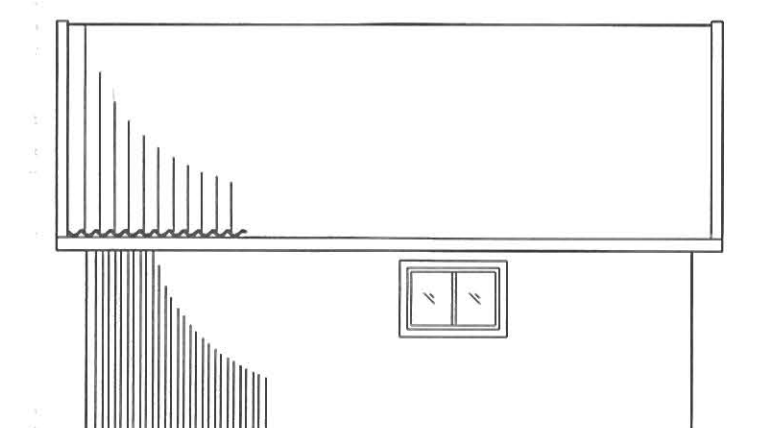

FASAD MOT SÖDER

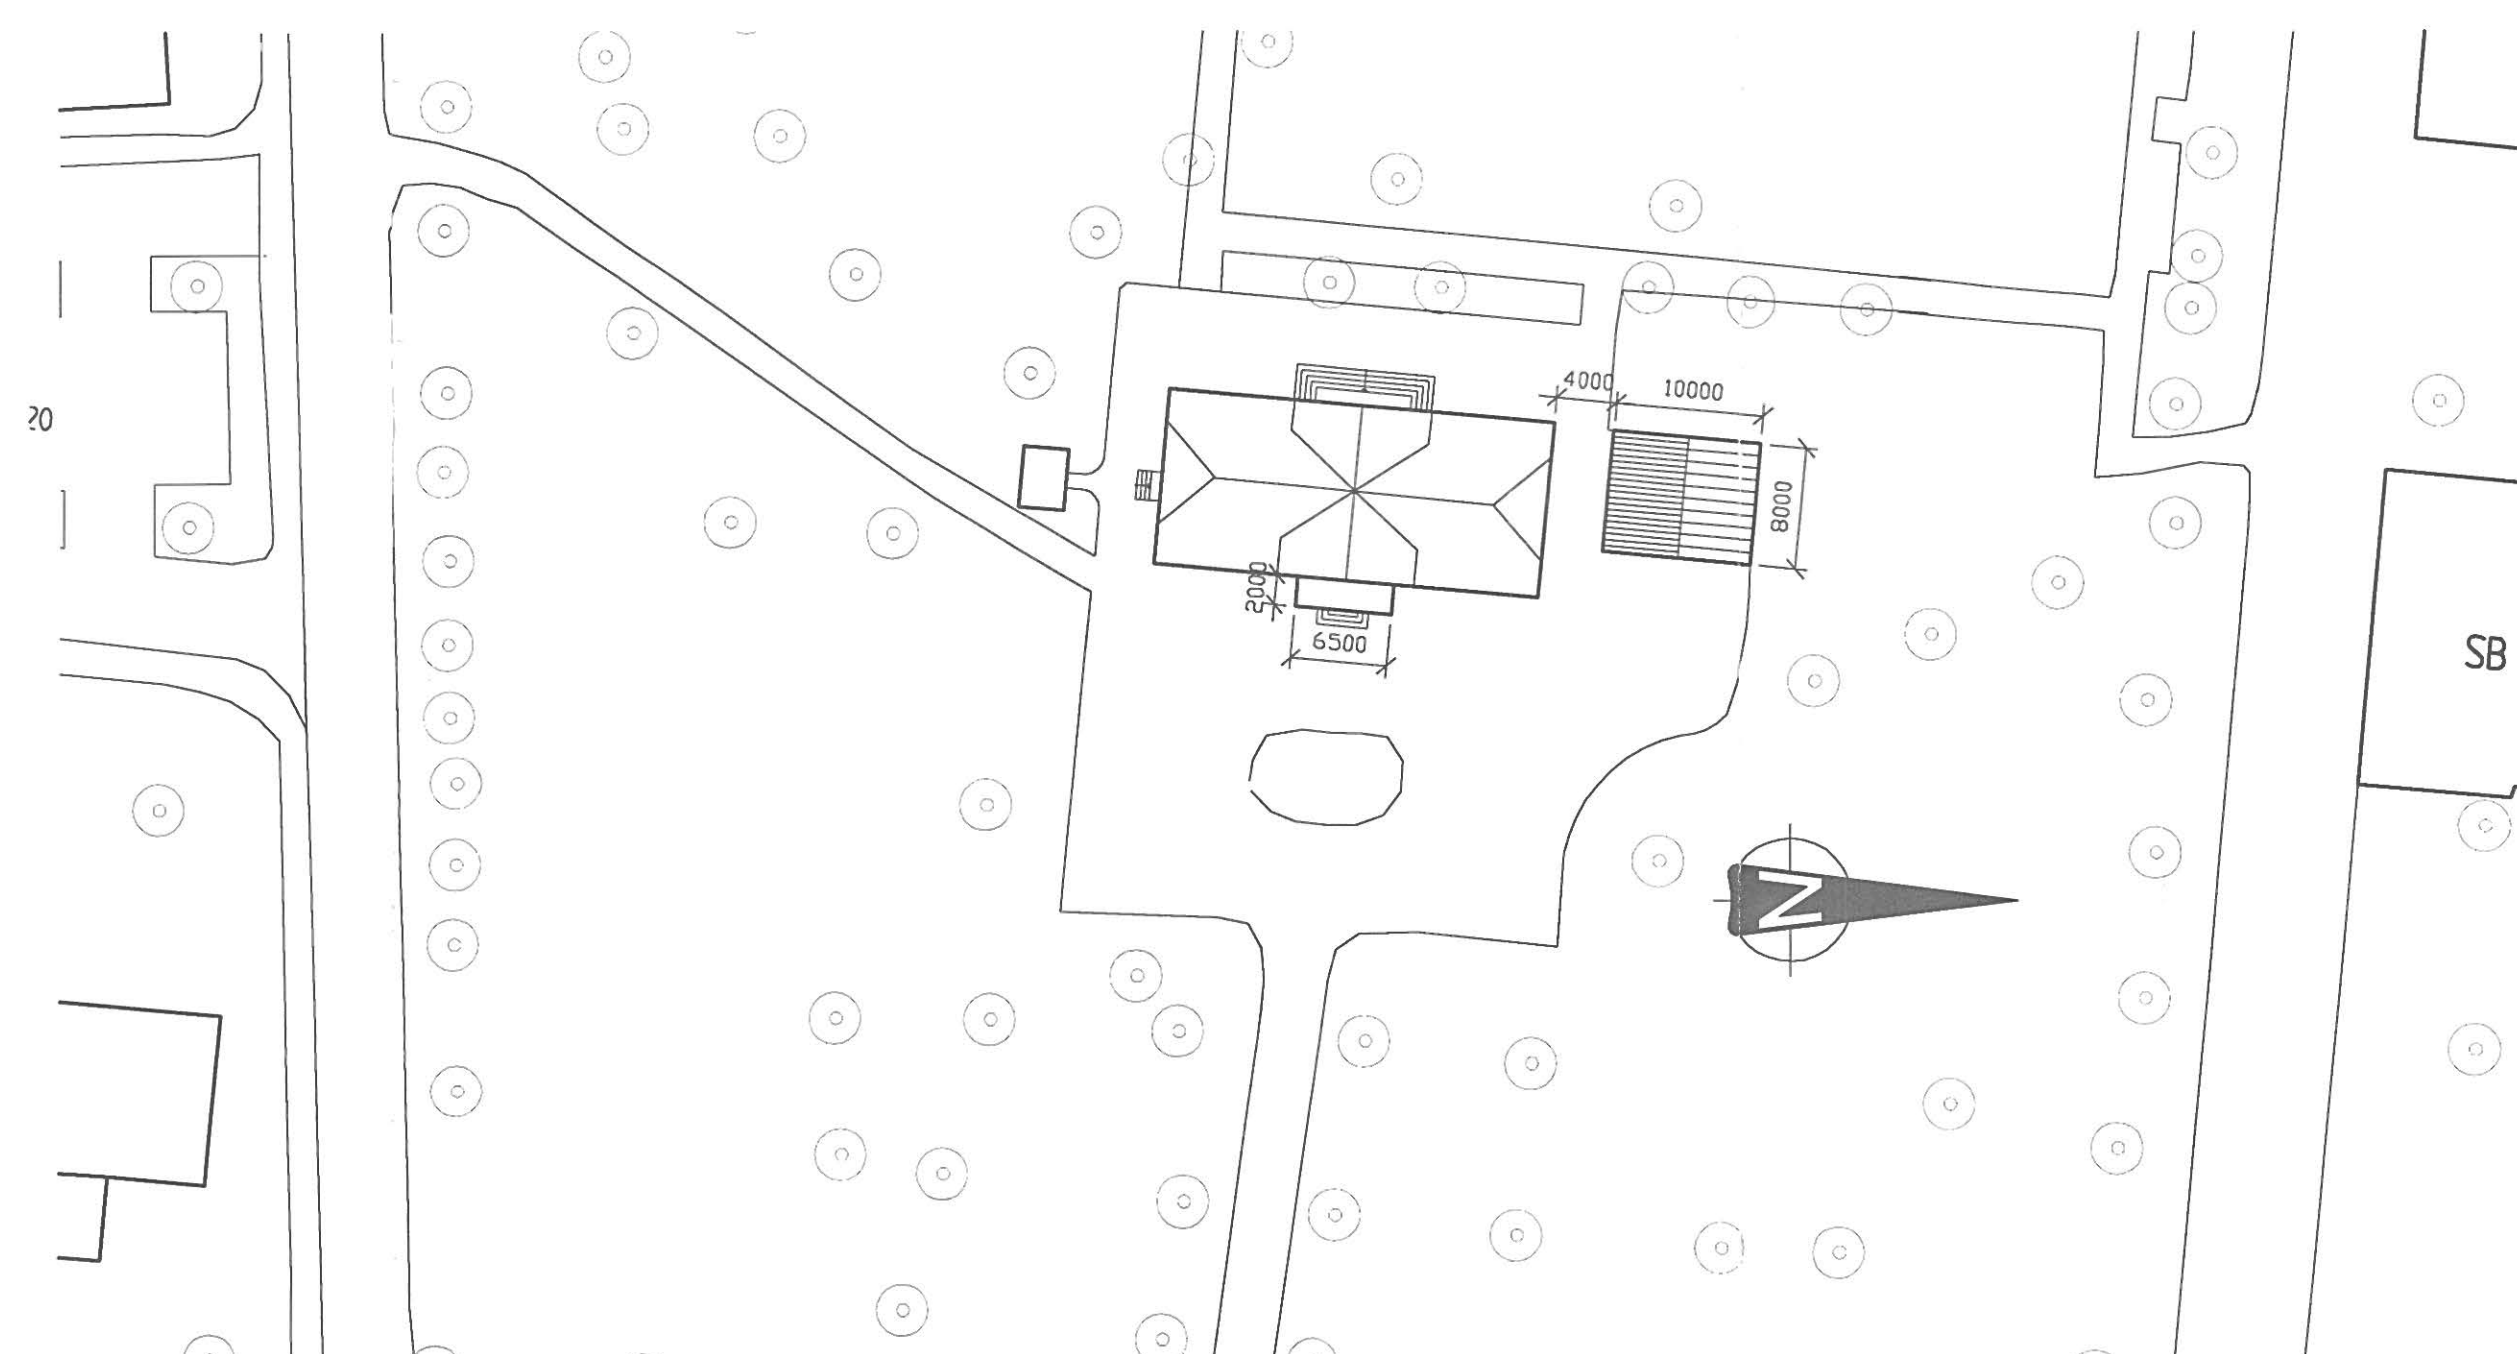

SITUATIONSPLAN 1:500

BET	ANT	REG. AVSER	SIG	DATUM
BET	ANT	ÄNDRINGEN AVSER	SIG	DATUM
BYGGLOVSRITNING				
ATHENA 1, ÖREBRO MELLRINGE HERRGÅRD				
				
UPPDRAG NR	06 118 016	RITAD AV	ANJA LORD	HANDLÄGGARE
DATUM	2006-02-17	ANSVARG	EVA JÄNDER	
OMBYGGNATION AV HERRGÅRDEN NYBYGGNATION AV GARAGE FASADER, PLAN OCH SITUATIONSPLAN				
SKALA	SKALA	NUMMER	BET	
1:100	1:200	A03-60-01		