


Z:\projekt \Tjöröd 2-40_220219\1 SKISS-BYGGLOV\101 A\1012 REVIT\TJÖRRÖD 2_40 FÖRSLAG 2.rvt 2022-10-03 11:56:56

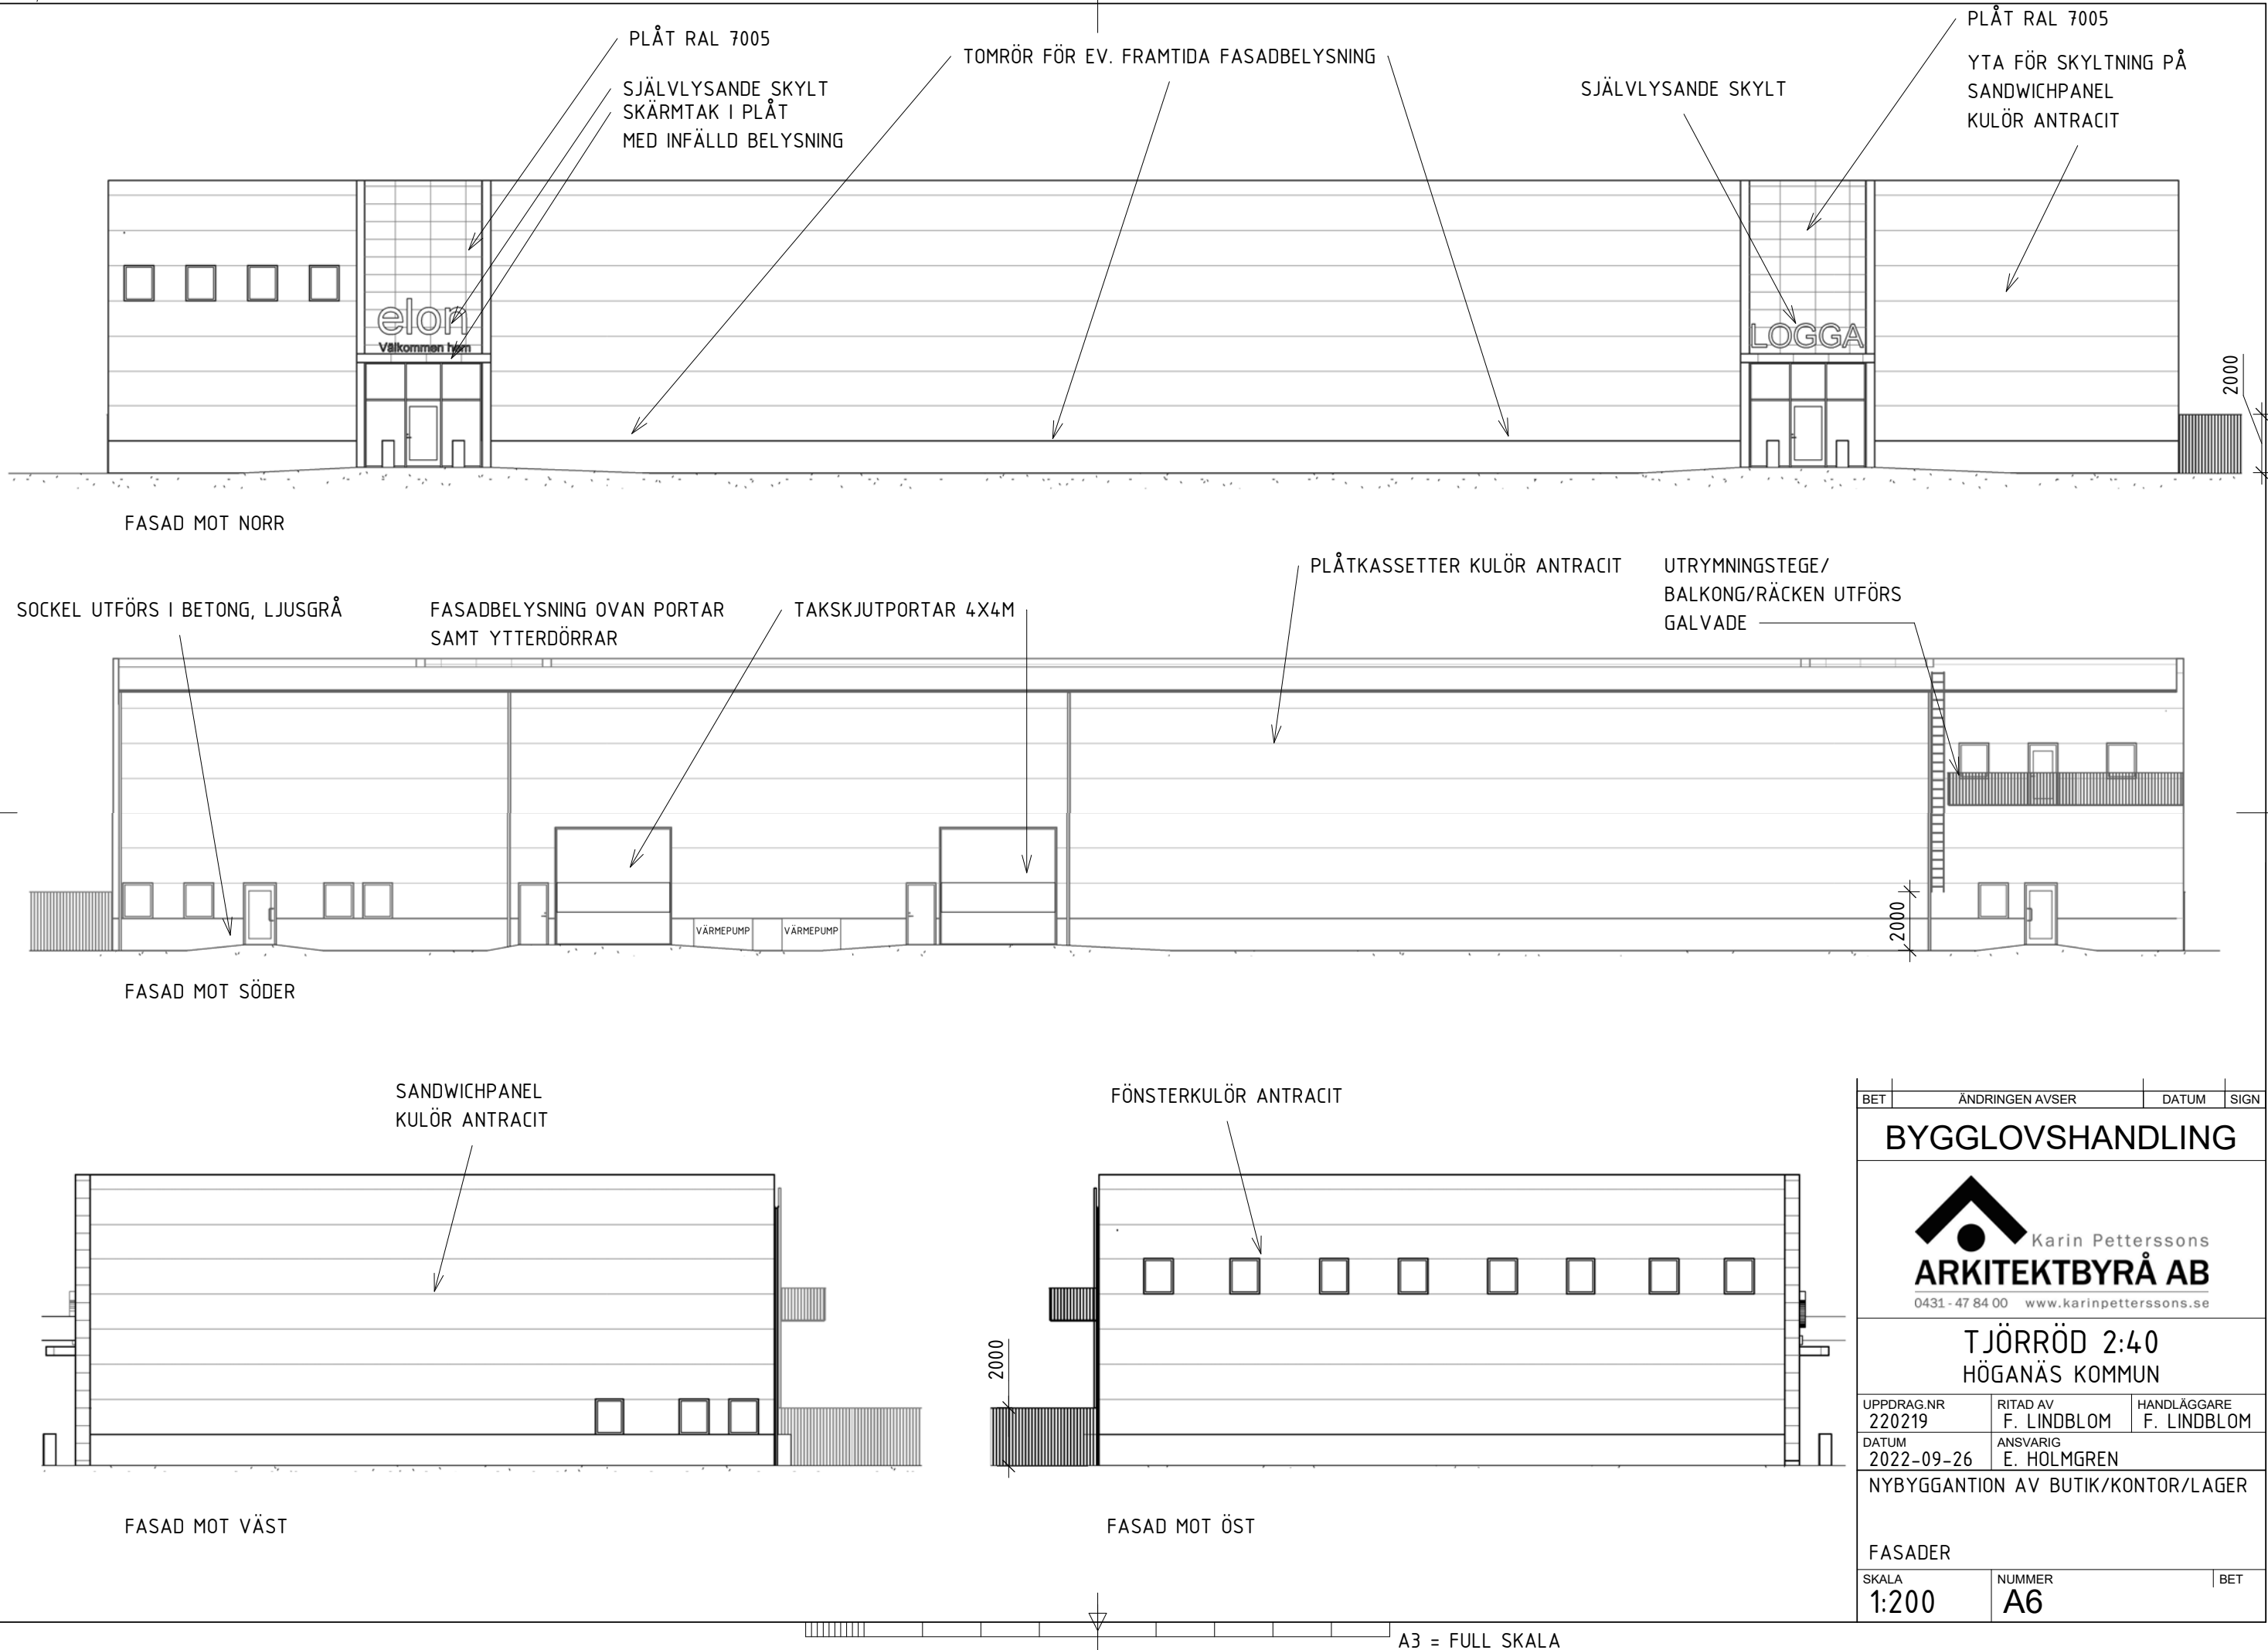

BET	ÄNDRINGEN AVSER	DATUM	SIGN
BYGGLOVSHANDLING			
 Karin Petterssons ARKITEKTBYRÅ AB 0431 - 47 84 00 www.karinpetterssons.se			
TJÖRRÖD 2:40 HÖGANÄS KOMMUN			
UPPDRAG.NR 220219	RITAD AV F. LINDBLOM	HANDLÄGGARE F. LINDBLOM	
DATUM 2022-09-26	ANSVARIG E. HOLMGREN		
NYBYGGGANTION AV BUTIK/KONTOR/LAGER			
FASADER			
SKALA 1:200	NUMMER A6		BET