

FÖRKLARINGAR

ALLA MÅTT I MILLIMETER.

NY VÄGG

FÖRESKRIFTER

BEFINTLIGA VÄGGAR SOM ÄR LITTRERADE SKALL
UPPFYLLA MOTSVARANDE VÄGGIS PRESTANDAkrAV

VÄGGTYPER:

V1 GYPROC GS 70/70 (450) 2-2 M0
35 DB
2X13 GPS
120 MM
2X13 GPS

V2 GYPROC XR 70/70 (450) 2-2 MR
44 DB
2X13 GPS
REGLER, XR 70, C-450 MED MIN. ULL
120 MM
2X13 GPS

V3 GYPROC GS 70/70 (450) 2-2 M0
E130
REGLER, ER 70, C-450
120 MM
2X13 GPS

V4 GYPROC GS 70/70 (450) 1-1 M0
13 GPS
REGLER, ER 70, C-450
95 MM
13 GPS

V5 GYPROC GS 95/70 (450) 2-2 M30
E130
48-52dB
REGLER, ER 70, C-450
145 MM
2X13 GPS


SK2 LOKALOMSLUTANDE VÄGG SKA
UTFÖRAS I SKIVDOSSKLASS 2 ENL. SSF
2004.

x = 12,34...
VxV IV-1 M0, 2V-2 M0, 2V-2 M30

VxR LIKA Vx DAR YTTERSKIVOR MOT DUSCH
ERSÄTTIS MED 13 VÄTRUMSSKIVOR.
IR1-1R M0, 1R1-2 M0, 1R1-2 M30
LIKA Vx DAR YTTERSKIVOR ELLER SKIVOR
ERSÄTTIS MED 13 ROBUST.

HÄNVISNINGAR

PENTRY : A4xx
WC/RWC: A4xx
MOBILERNINGSPLAN: A4xx

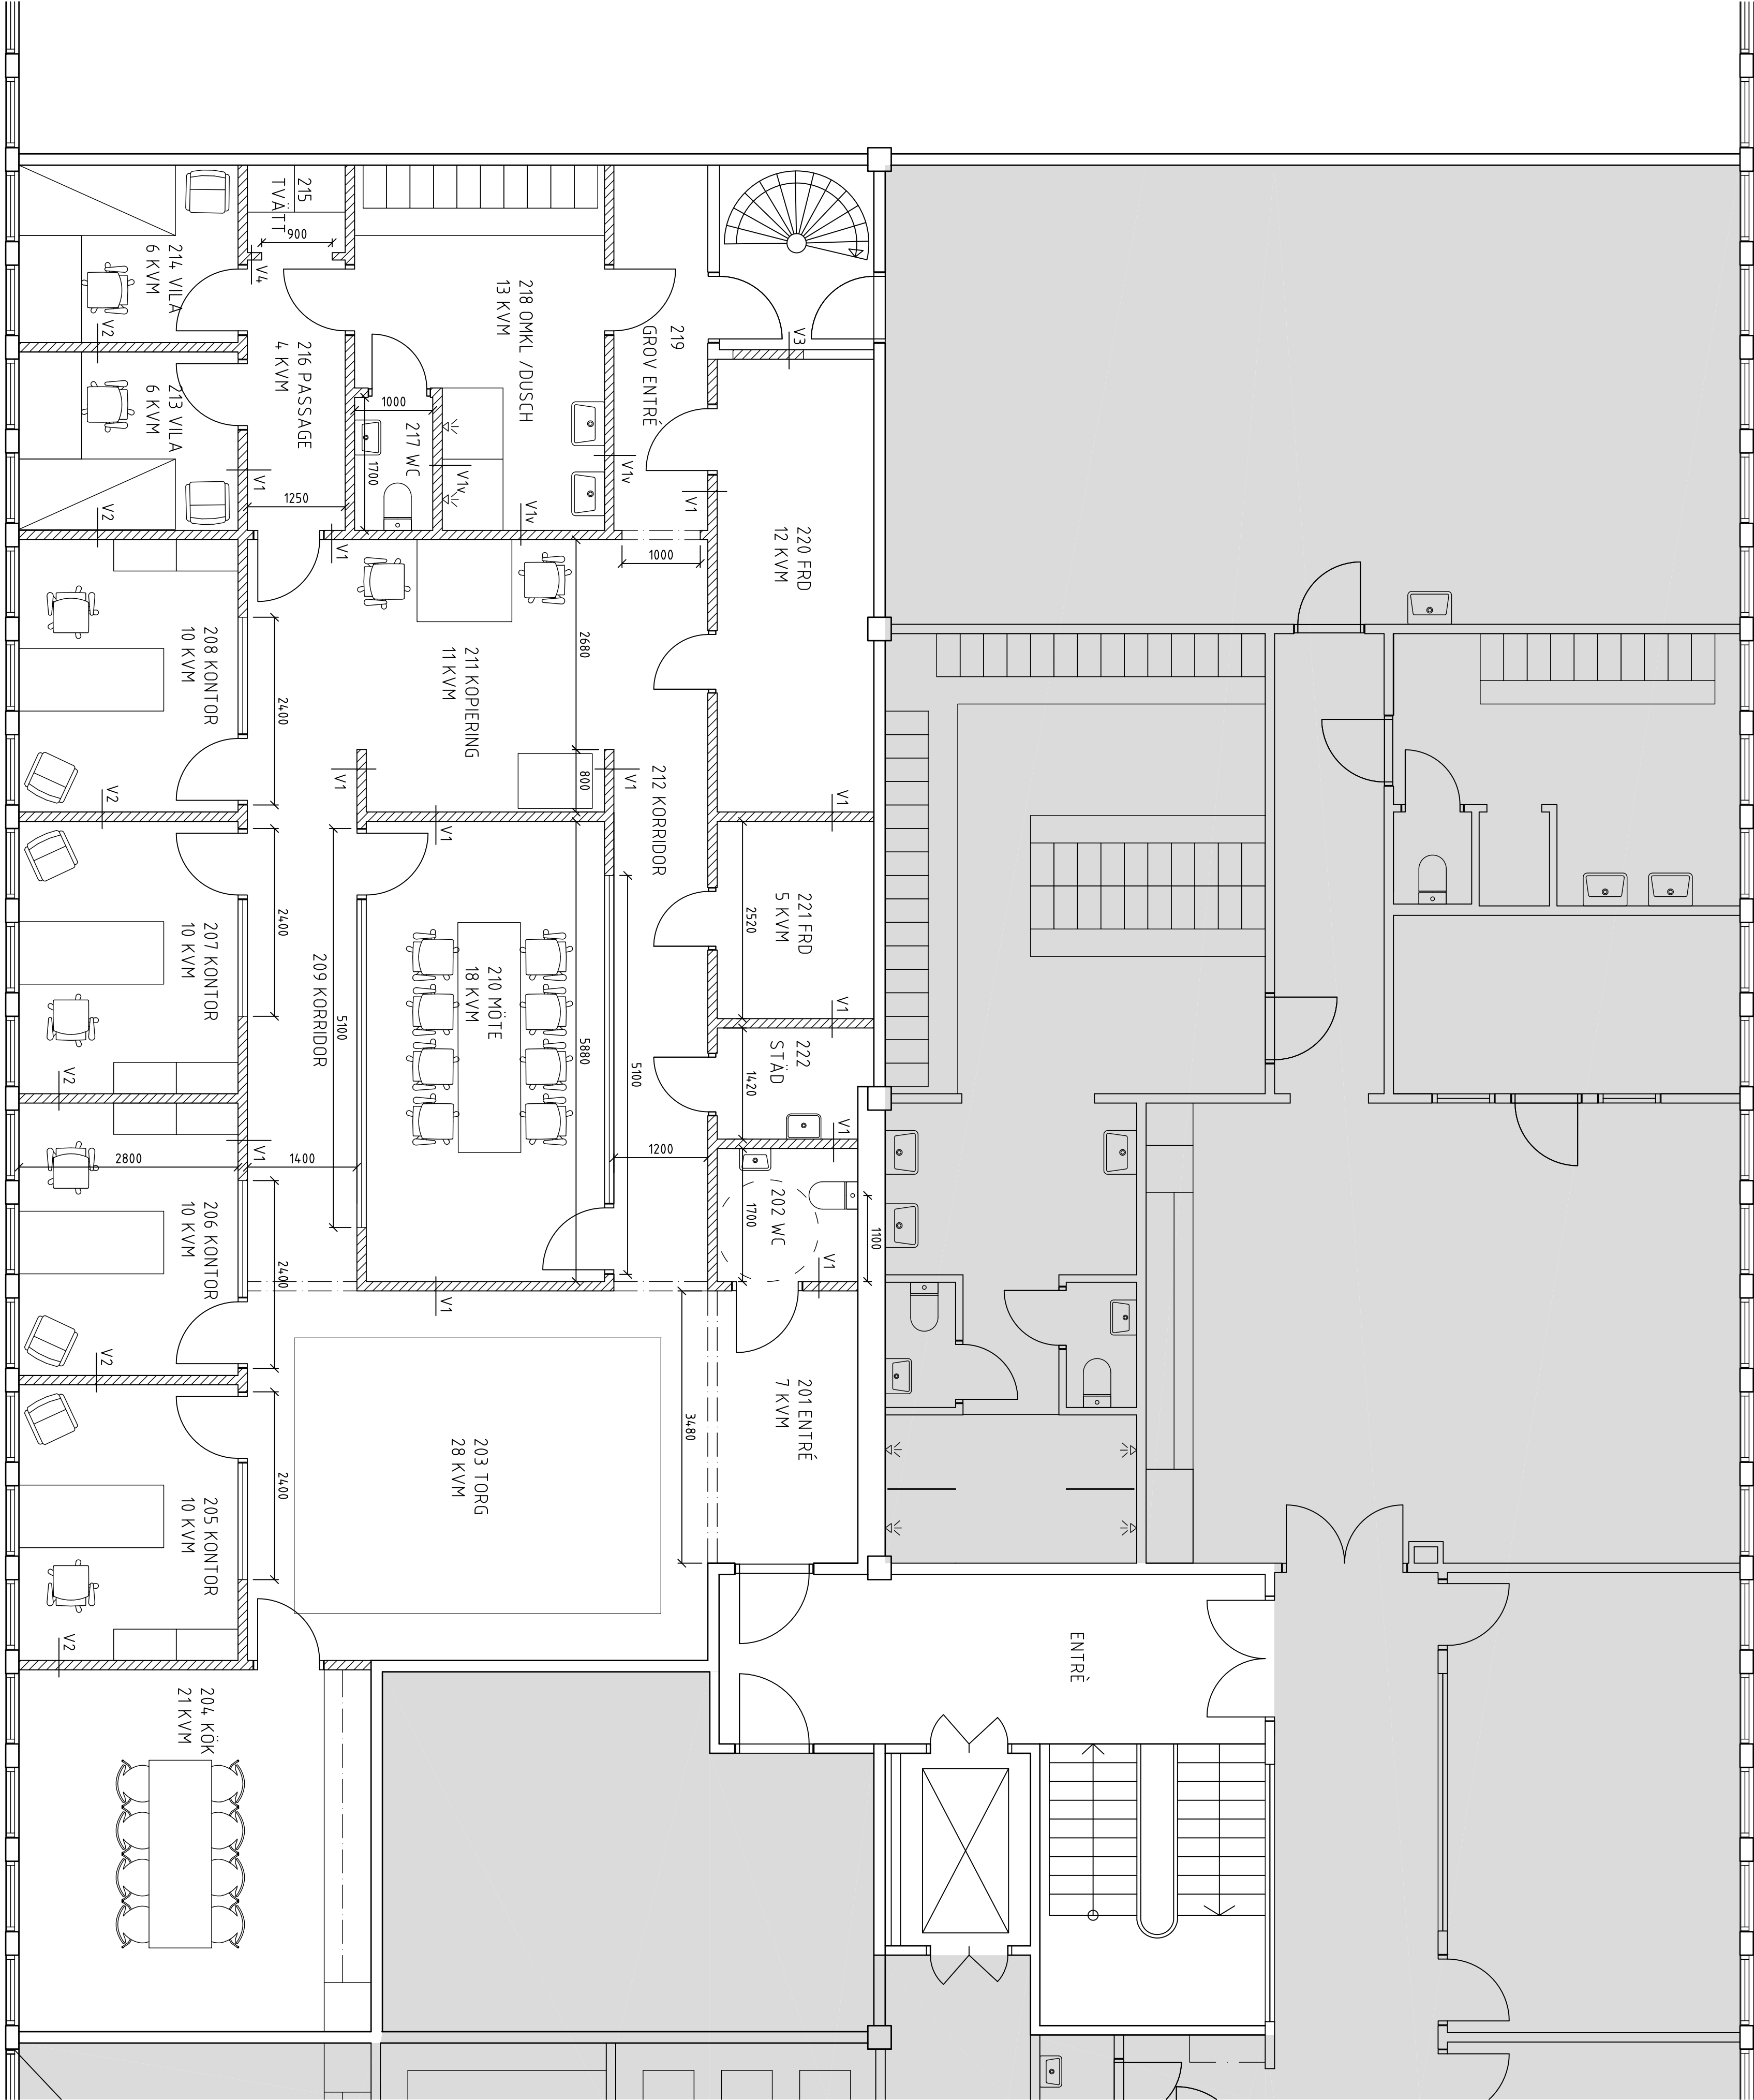

KONTOR 226 kvm

XREF:

LAGER: S811

BET	ANT	ANDRINGSÄNDR	SIGN	DATUM
NOLLHANDLING				
STOCKHOLMS EL TJÄNST KV LANDNINGSGATAN 16 UTHYRNINGSDDEL				
GA GENERAL ARCHITECTURE Vanadisaugan 24 171 64 Stockholm Telefon 08 658 18 80				
UPPGIFTER NR 072-003		BYGG AV FB	HANDLÄGGARE	
STILM 150528		ANSÖKAN FABIAN BLÜCHER		
PLAN				
PLAN 1				
SKALA	RITNINGSSKUPP		BET	
150/A1	A4-01-02			