


2020-12-11 16:27:34 C:\Users\lukas.johnell\Documents\A-SVERRE - OM- OCH TILLBYGGNAD - 2017 - lukas.FU920.rvt

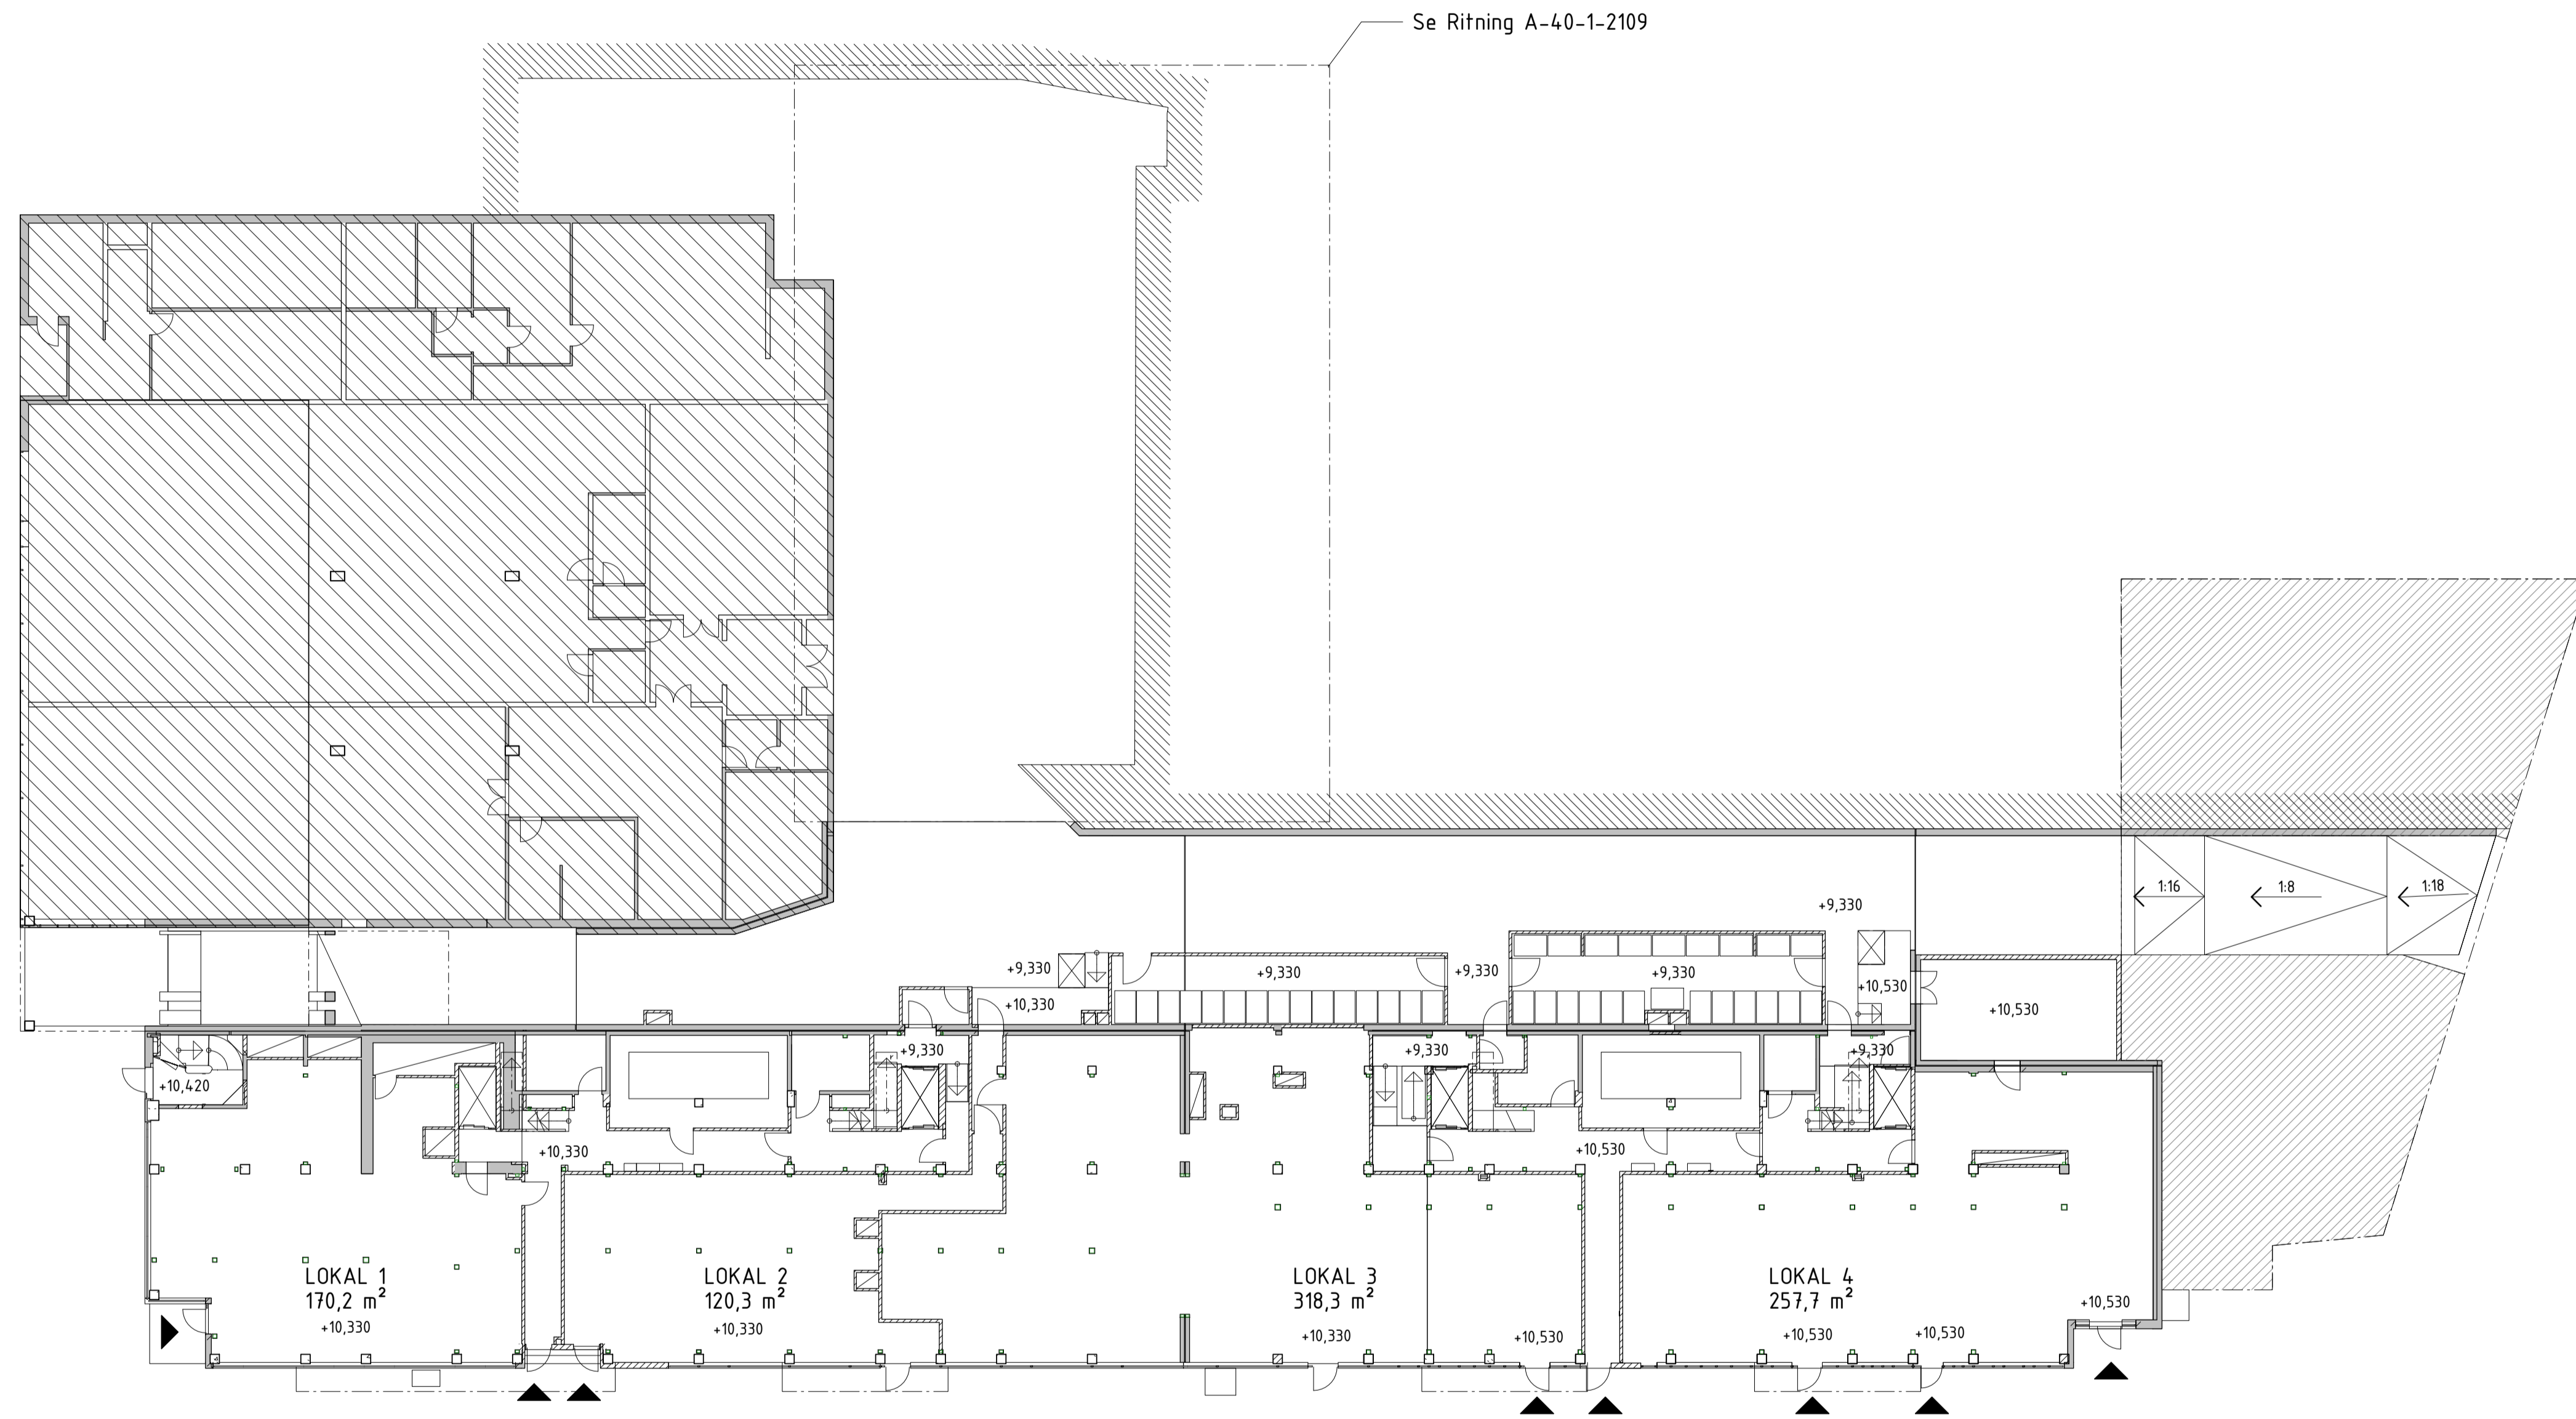

| BET | ÄNDRINGEN AVSER | DATUM | SIGN |
|-----|-----------------|-------|------|
|-----|-----------------|-------|------|

### INFORMATIONSHANDLING

SVERRE - OM- OCH TILLBYGGNAD

VÄDERKVARNSGATAN

|             |
|-------------|
| A-40-0-1016 |
| A-40-0-1015 |
| A-40-0-1014 |
| A-40-0-1013 |
| A-40-0-1012 |
| A-40-0-1011 |
| A-40-0-1010 |
| A-40-0-1000 |



|                                     |    |                              |                    |
|-------------------------------------|----|------------------------------|--------------------|
| <input checked="" type="checkbox"/> | A  | Kjellander Sjöberg           | tel. 08-615 32 80  |
| <input type="checkbox"/>            | K  | Knut Jönsson Ingenjörbyrå AB | tel. 018-10 03 94  |
| <input type="checkbox"/>            | E  | Bravida                      | tel. 018-65 00 00  |
| <input type="checkbox"/>            | LA | Funkia Landskapsarkitektur   | tel. 070-2622916   |
| <input type="checkbox"/>            | V  | Asseblin                     | tel. 010-452 70 79 |
| <input type="checkbox"/>            | VS | VVS Rör                      | tel. 021-14 75 20  |
| <input type="checkbox"/>            | R  | WSP Samhällsbyggnad          | tel. 010-722 50 00 |

|                        |                              |                   |
|------------------------|------------------------------|-------------------|
| UPPDRAG NR<br>SVER0007 | RITÄRSKONSTR. AV<br>LJ       | HANDLÄGGARE<br>AW |
| DATUM<br>2020-12-11    | ANSVÄRIG<br>Susanna Bremberg |                   |

OM OCH NYBYGGNAD BOSTÄDER  
Plan 10

SKALA 1:200

METER

För övriga handlingar, se: Handlingsförteckning\_A\_SV

Koordinatsystem - Plan: SWEREF 99 18 00 Höjd: RH2000

|                               |                        |     |
|-------------------------------|------------------------|-----|
| SKALA<br>A1 1:200<br>A3 1:400 | NUMMER<br>A-40-0-1010x | BET |
|-------------------------------|------------------------|-----|