


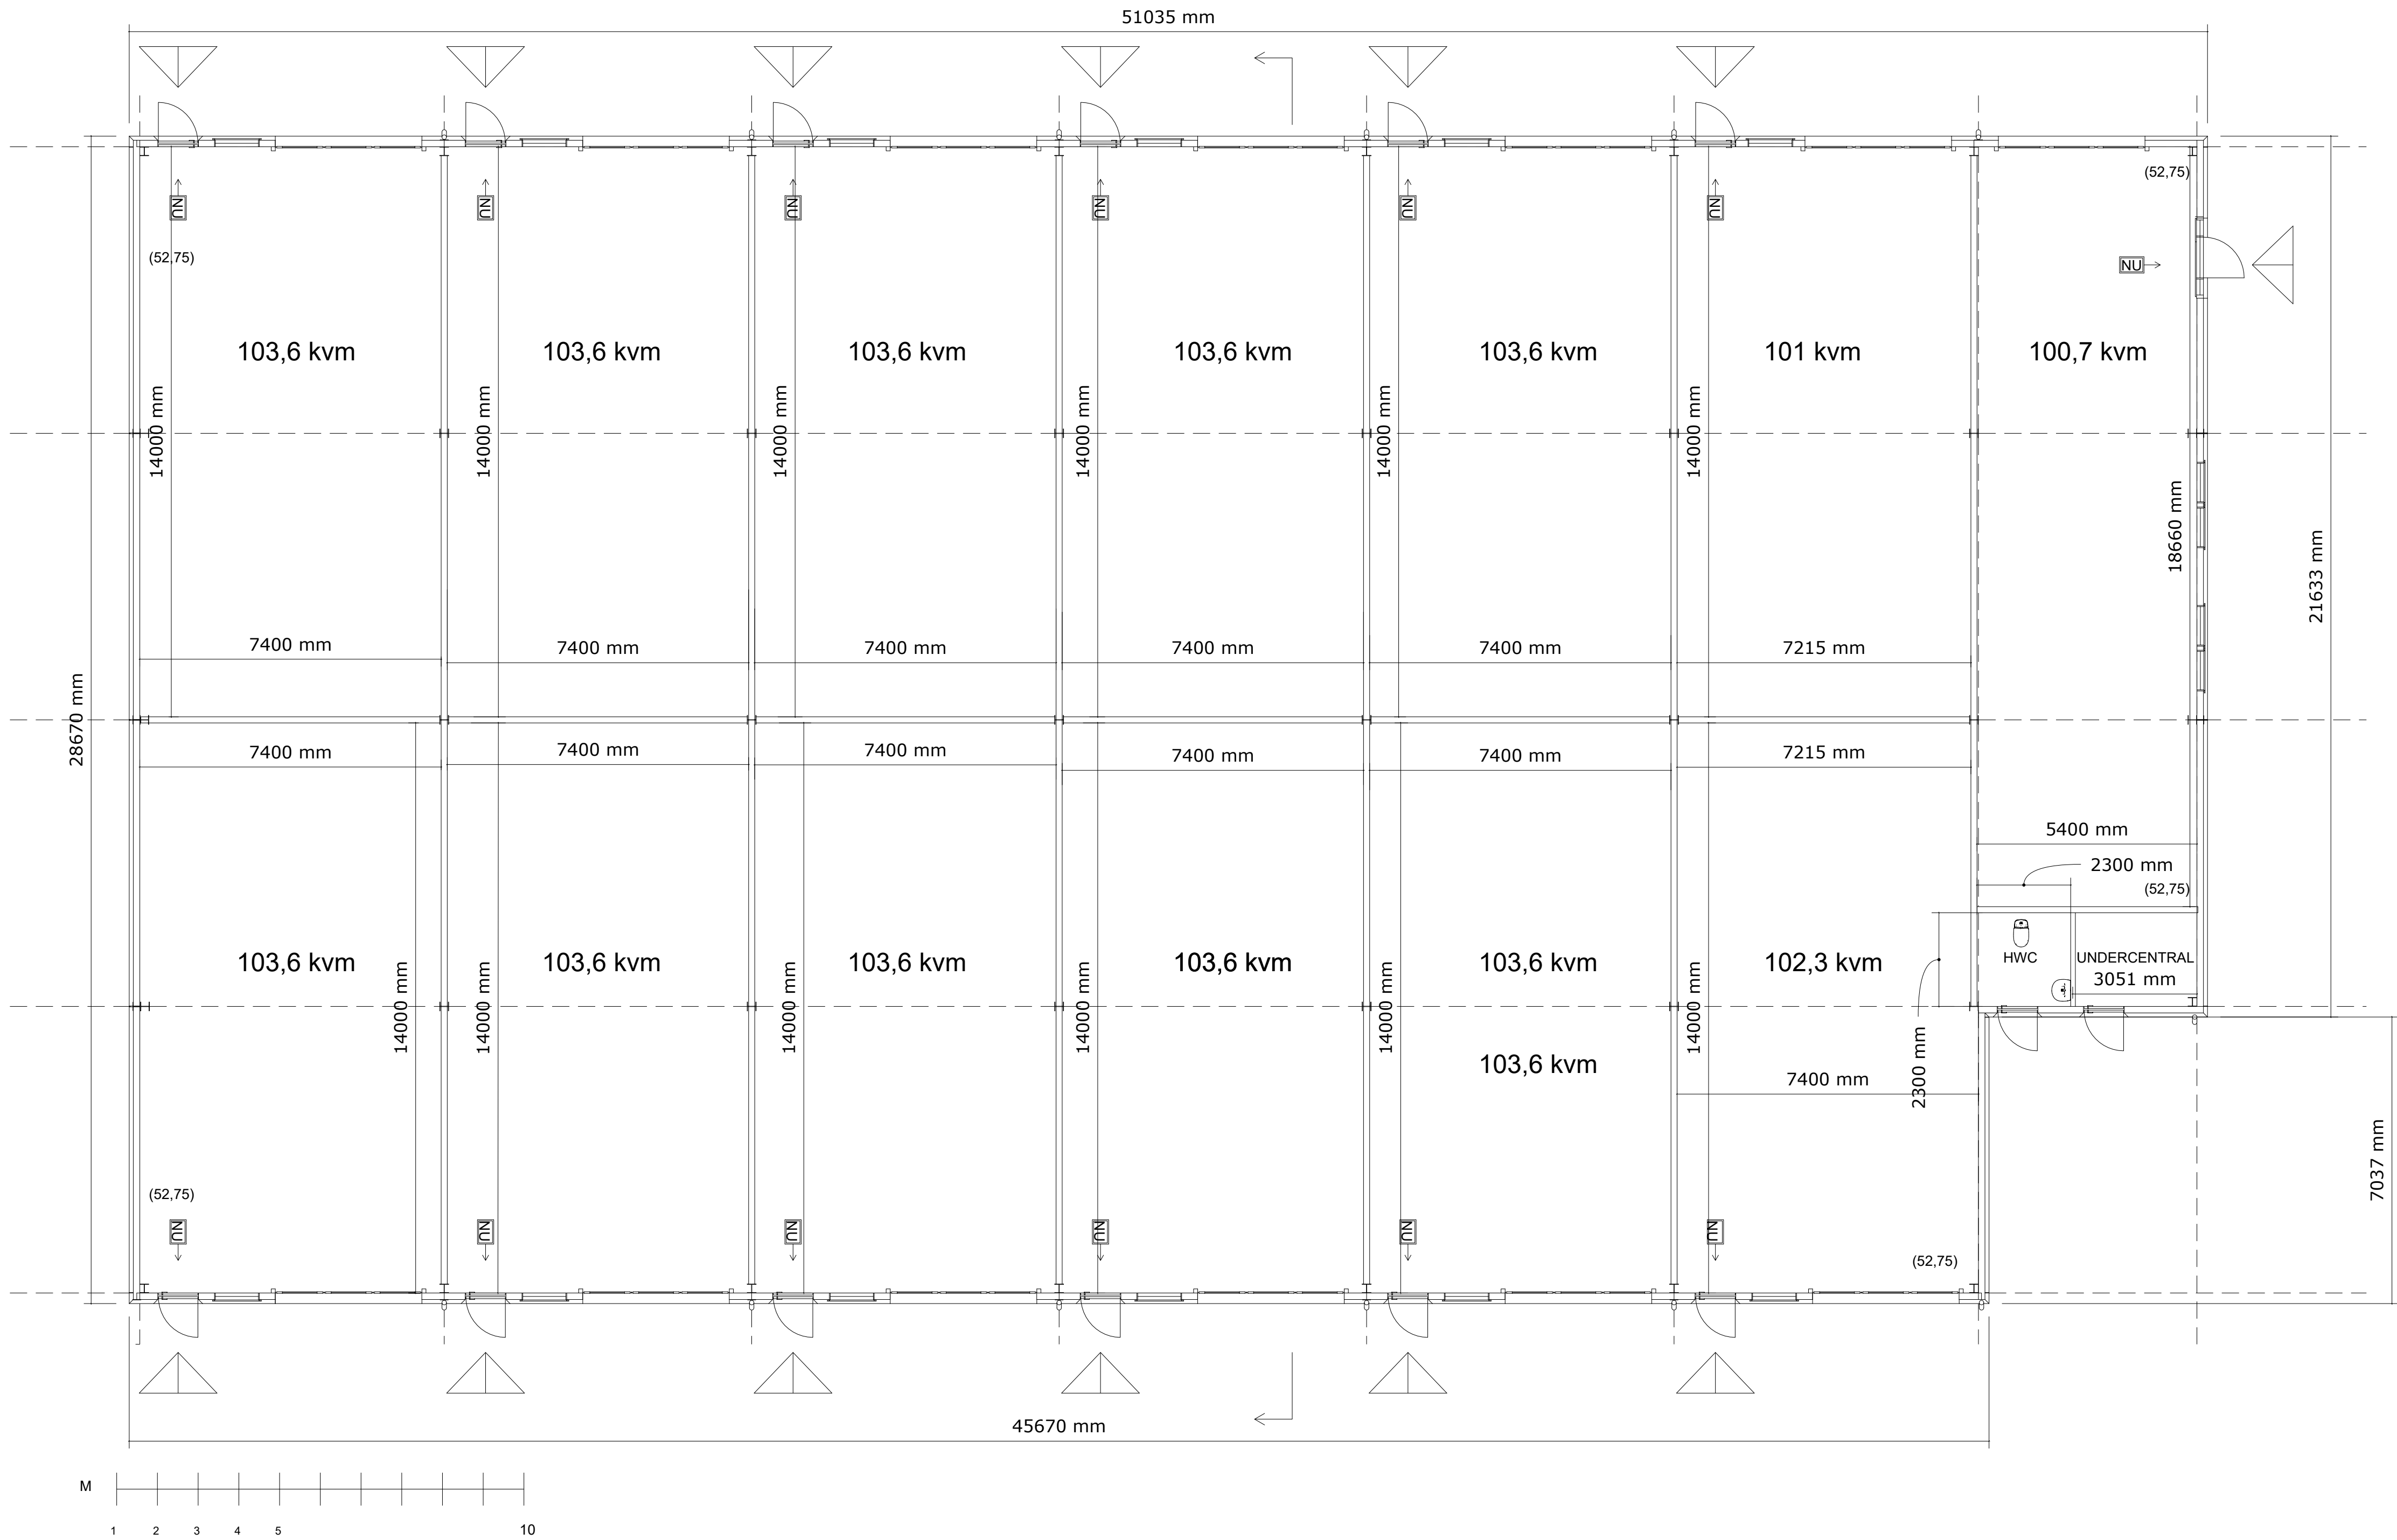

NYBYGGNAD AV HALL

STORLEK 51035 * 28670 MM
SNÖZON 1,0
VINDLAST REFERENS 2 (26 M/S)

ÖVRIGT:
ALLA PORTAR BÖR HA EGEN BÄRNING I FORM AV PORTSTÅL.
BÄRANDE KONSTRUKTIONER DIMENSIONERAS OCH
BERÄKNAS AV KONSTRUKTÖR.
MELLANVÄGGARNA AV 150 MM SANDWICHPANEL I
BRANDKLASS EI30
SAMTLIGA DÖRRAR I FASAD BESLÅS MED
NÖDUTRYMNINGSBESLAG.

REDOVISNING TILLGÄNGLIGHET:
INGÅNG MED M10 DÖRRMÅTT, MAX HÖJDSKILLNAD I ENTRÉ
2 CM. DÖRR TILL HWC M10. (PASSAGEMÅTT 920 MM)

TECKENFÖRKLARING

↓ GENOMLYST UTRYMNINGSSKYLT