



FASAD ÖSTER

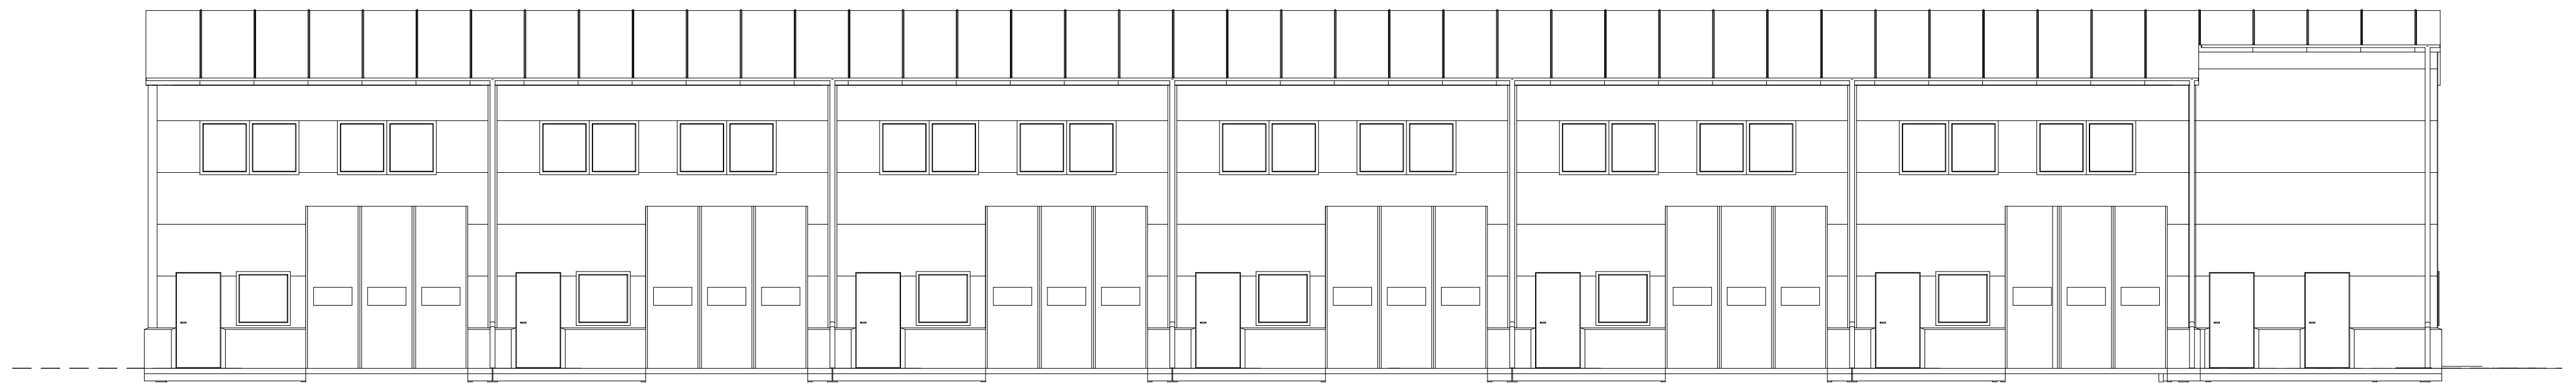

FASAD VÄSTER

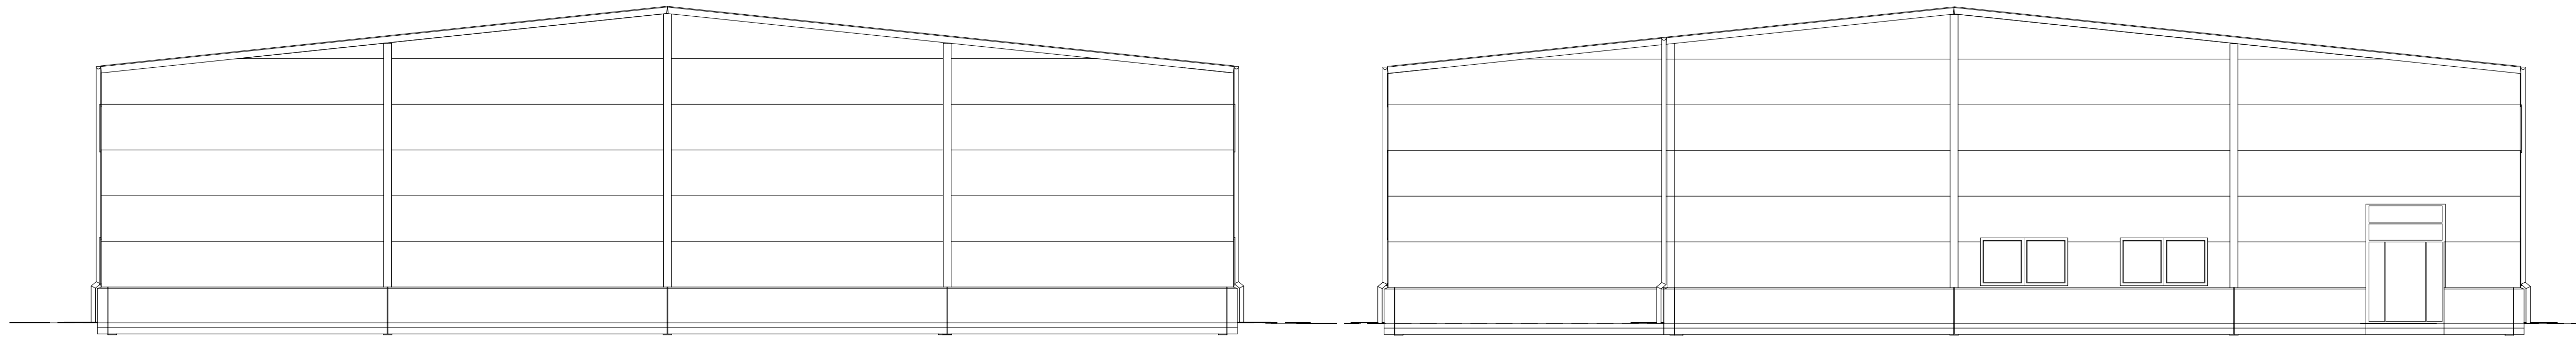

FASAD NORR

FASAD SÖDER



NYBYGGNAD AV HALL

SANDWICHPANELER: RAL 7016, MICROPROFILER ALT. SLATE

BETONGSOCKEL: NATURLIGT BETONGGRÅ.

BESLAGNING: RAL 7016 LIKA PANELER.


DÖRRRAR: SVARTA STÅLDÖRRAR ALT. SVARTA ALUMINIUMDÖRRAR. ALLA DÖRRAR MED DÖRRSTÄNGARE.

GLASPARTIER OCH FÖNSTER: SVARTA ALUMINIUMPARTIER.

PORTAR: SVARTA MED 3 GLAS.

TAKAVVATTNING: SVARTA STUPRÖR OCH SVARTA HÄNGRÄNNOR. SAMTLIGA STUPRÖR BESLÅS MED LÖVSIL.

TAKTÄCKNING / TAK: GRÅSVART TAKPAPP. TAKET FÖRSTÄRKS FÖR ATT KUNNA HANTERA EVENTUELL LAST AV SOLPANELER.

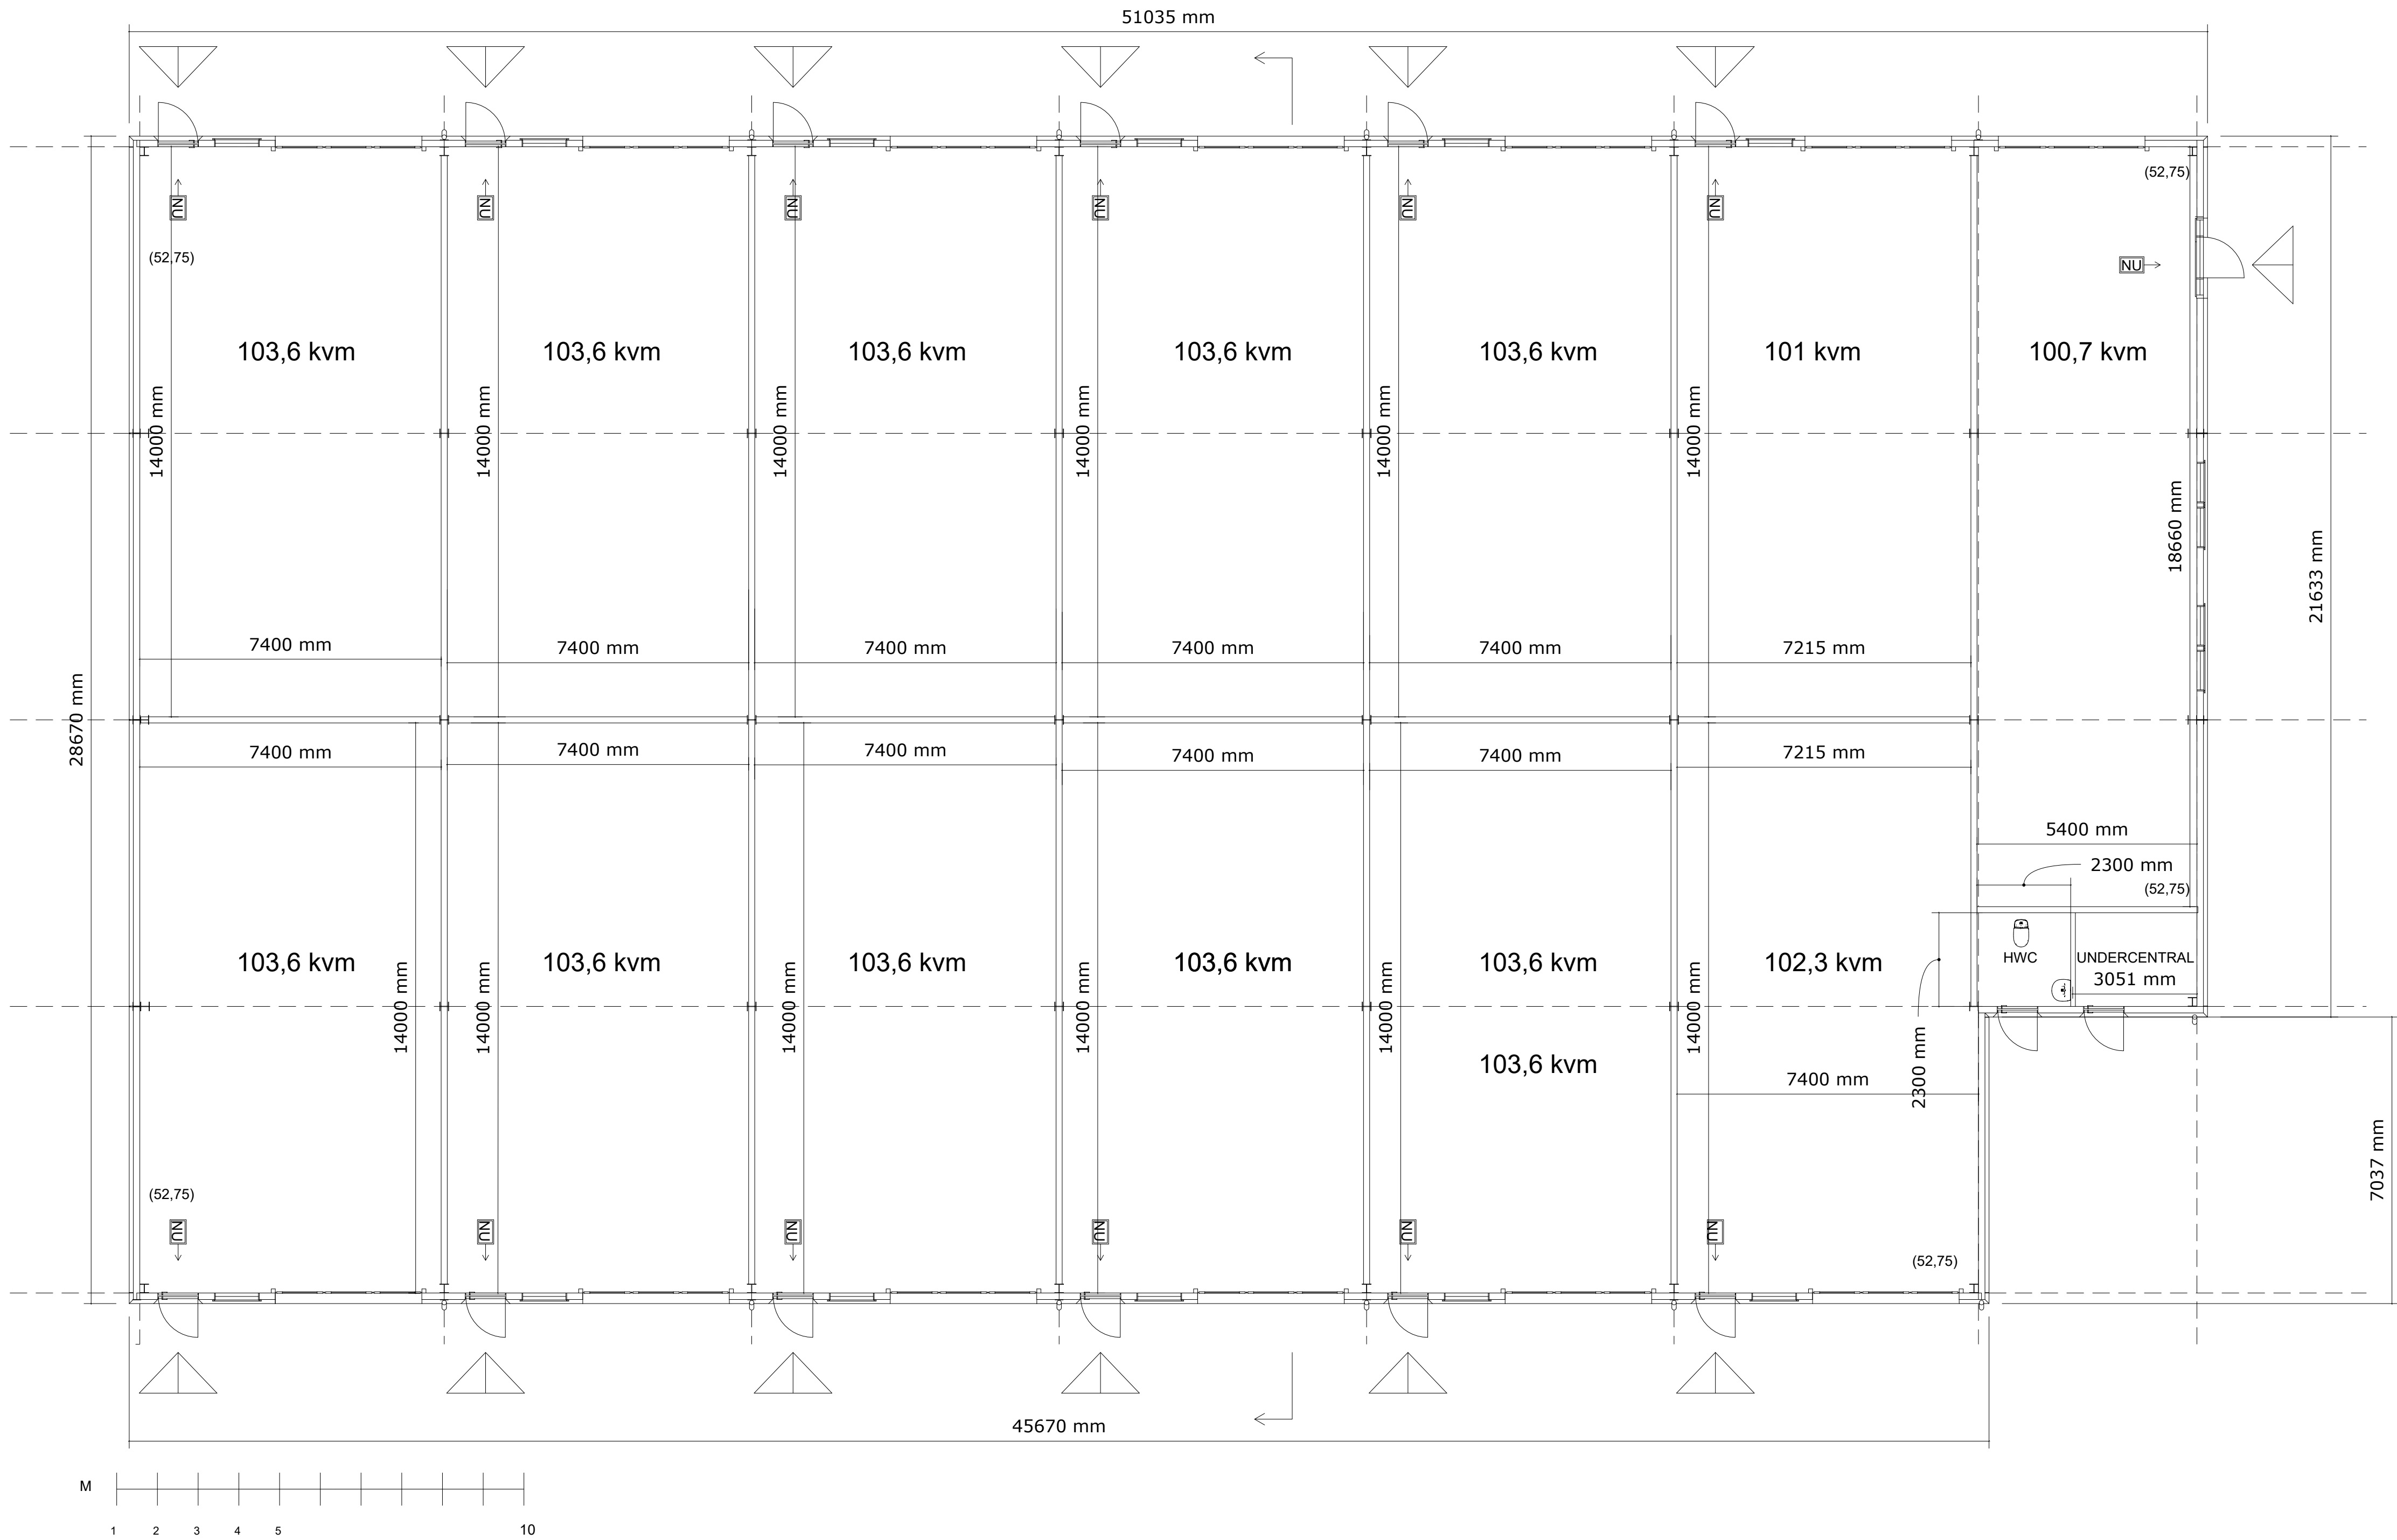

NYBYGGNAD AV HALL

STORLEK 51035 * 28670 MM
SNÖZON 1,0
VINDLAST REFERENS 2 (26 M/S)

ÖVRIGT:
ALLA PORTAR BÖR HA EGEN BÄRNING I FORM AV PORTSTÅL.
BÄRANDE KONSTRUKTIONER DIMENSIONERAS OCH
BERÄKNAS AV KONSTRUKTÖR.
MELLANVÄGGARNA AV 150 MM SANDWICHPANEL I
BRANDKLASS EI30
SAMTLIGA DÖRRAR I FASAD BESLÅS MED
NÖDUTRYMNINGSBESLAG.

REDOVISNING TILLGÄNGLIGHET:
INGÅNG MED M10 DÖRRMÅTT, MAX HÖJDSKILLNAD I ENTRÉ
2 CM. DÖRR TILL HWC M10. (PASSAGEMÅTT 920 MM)

TECKENFÖRKLARING

GENOMLYST UTRYMNINGSSKYLT

NYBYGGNAD AV HALL

DIMENSIONERANDE BÄRANDE KONSTRUKTIONER MÅSTE
BERÄKNAS AV KONSTRUKTÖR

BYGGNADSHÖJD 6 480 mm

GRUNDLÄGGNING BORRPLINTAR ALT. GRÄVPLINTAR


STOMME STÅL

VÄGGAR SANDWICHPANELER MED INVÄNDIG VIT KULÖR OCH
UTVÄNDIG KULÖR I ENLIGHET MED FASADRITNING.


TAKKONSTRUKTION BÄRANDE TAKPLÅT MED
MINERALULLSISOLERING OCH PAPP.


HELA BYGGNADEN DRÄNNERAS.

INVÄNDIG TAKHÖJD HWC 2400 MM(920 MM)

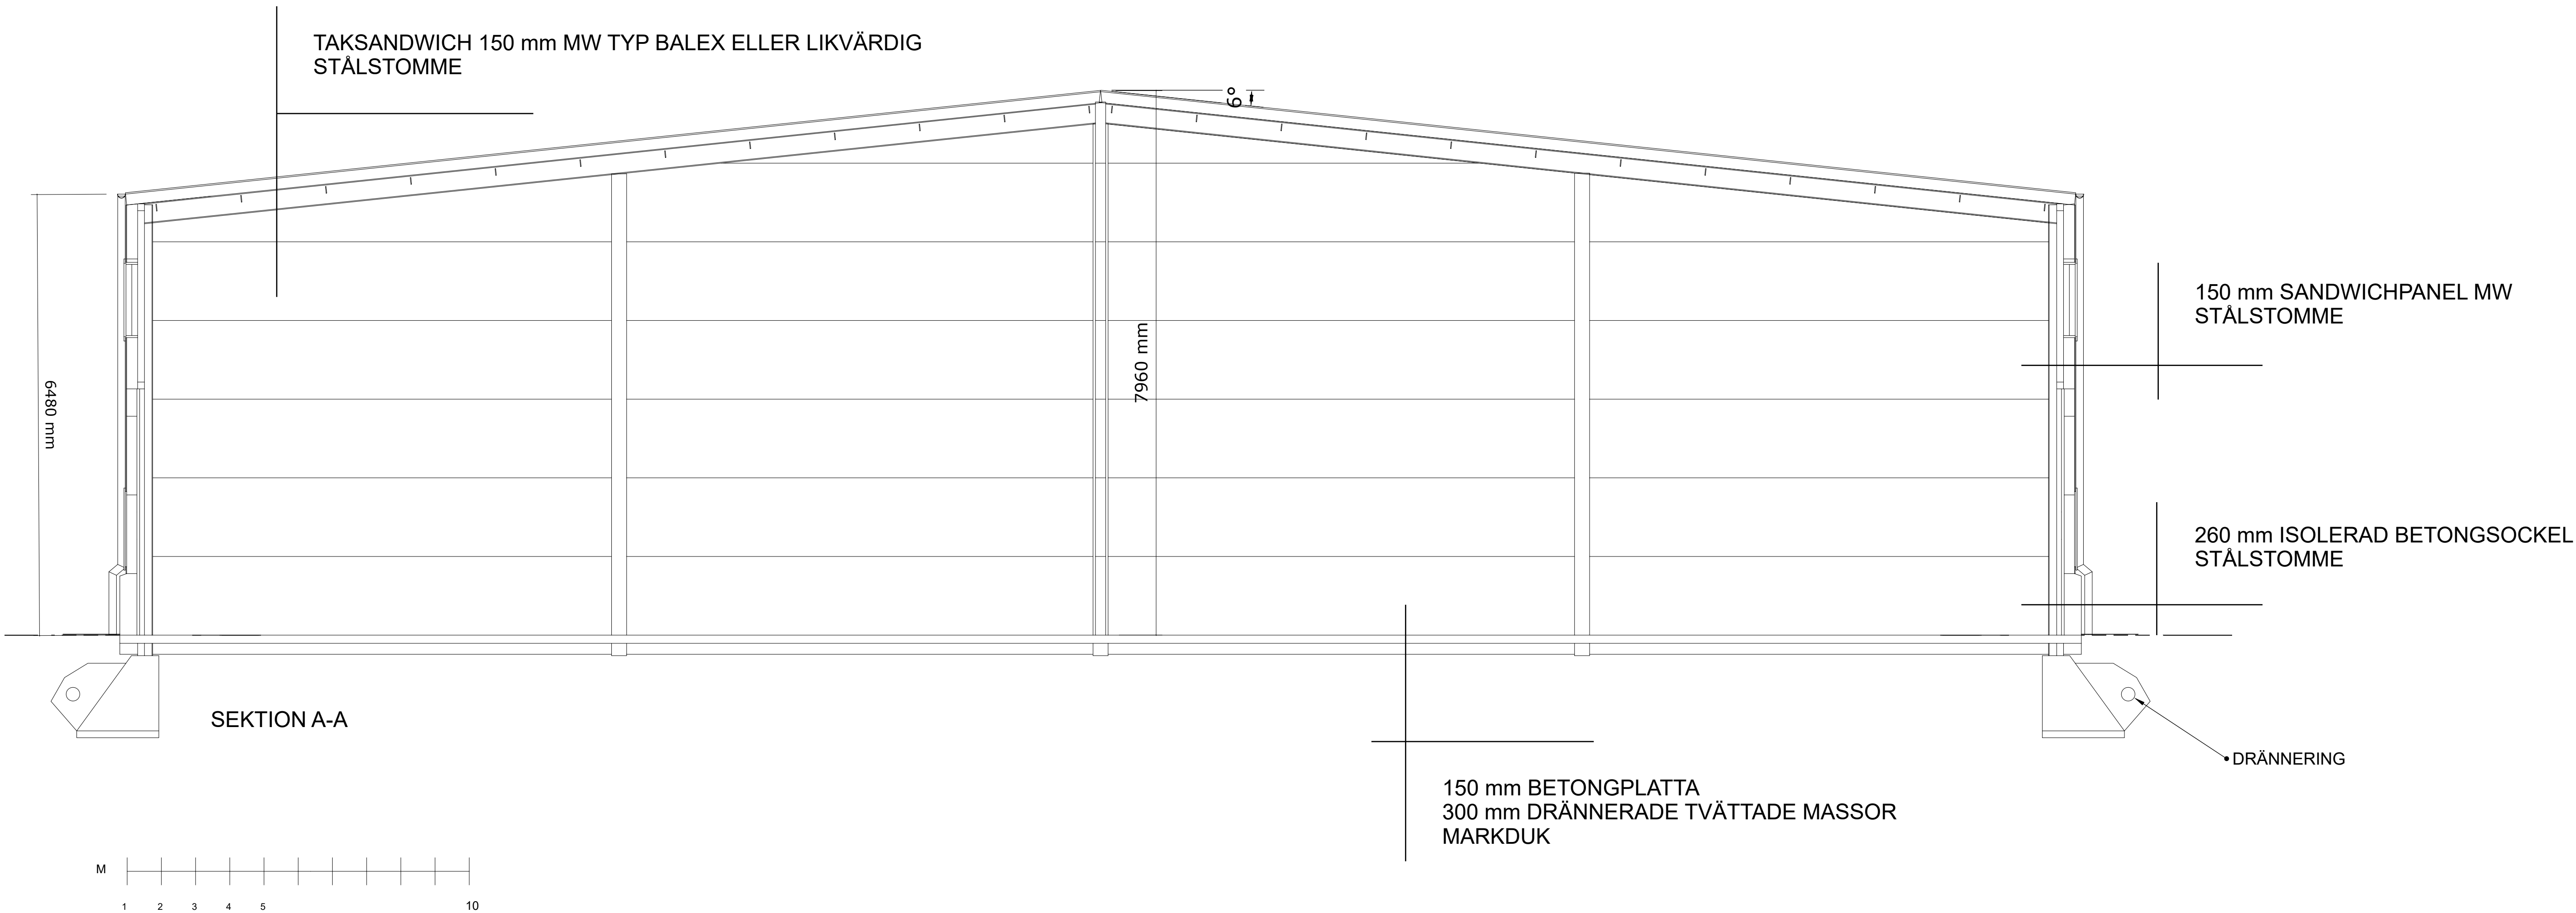

BYGGLOV	
SVEDALA 100:347 SVEDALA KOMMUN	
	
Uppdragsgivare:	Konstruktör av MB
Datum: 220217	Kontrollerad av: PB
BYGGLOVSHANDLING	
NYBYGGNAD AV LAGERBYGGNAD SEKTION	
Skala: A3 1:100	A1 1:50
nr: A-40.3-111	

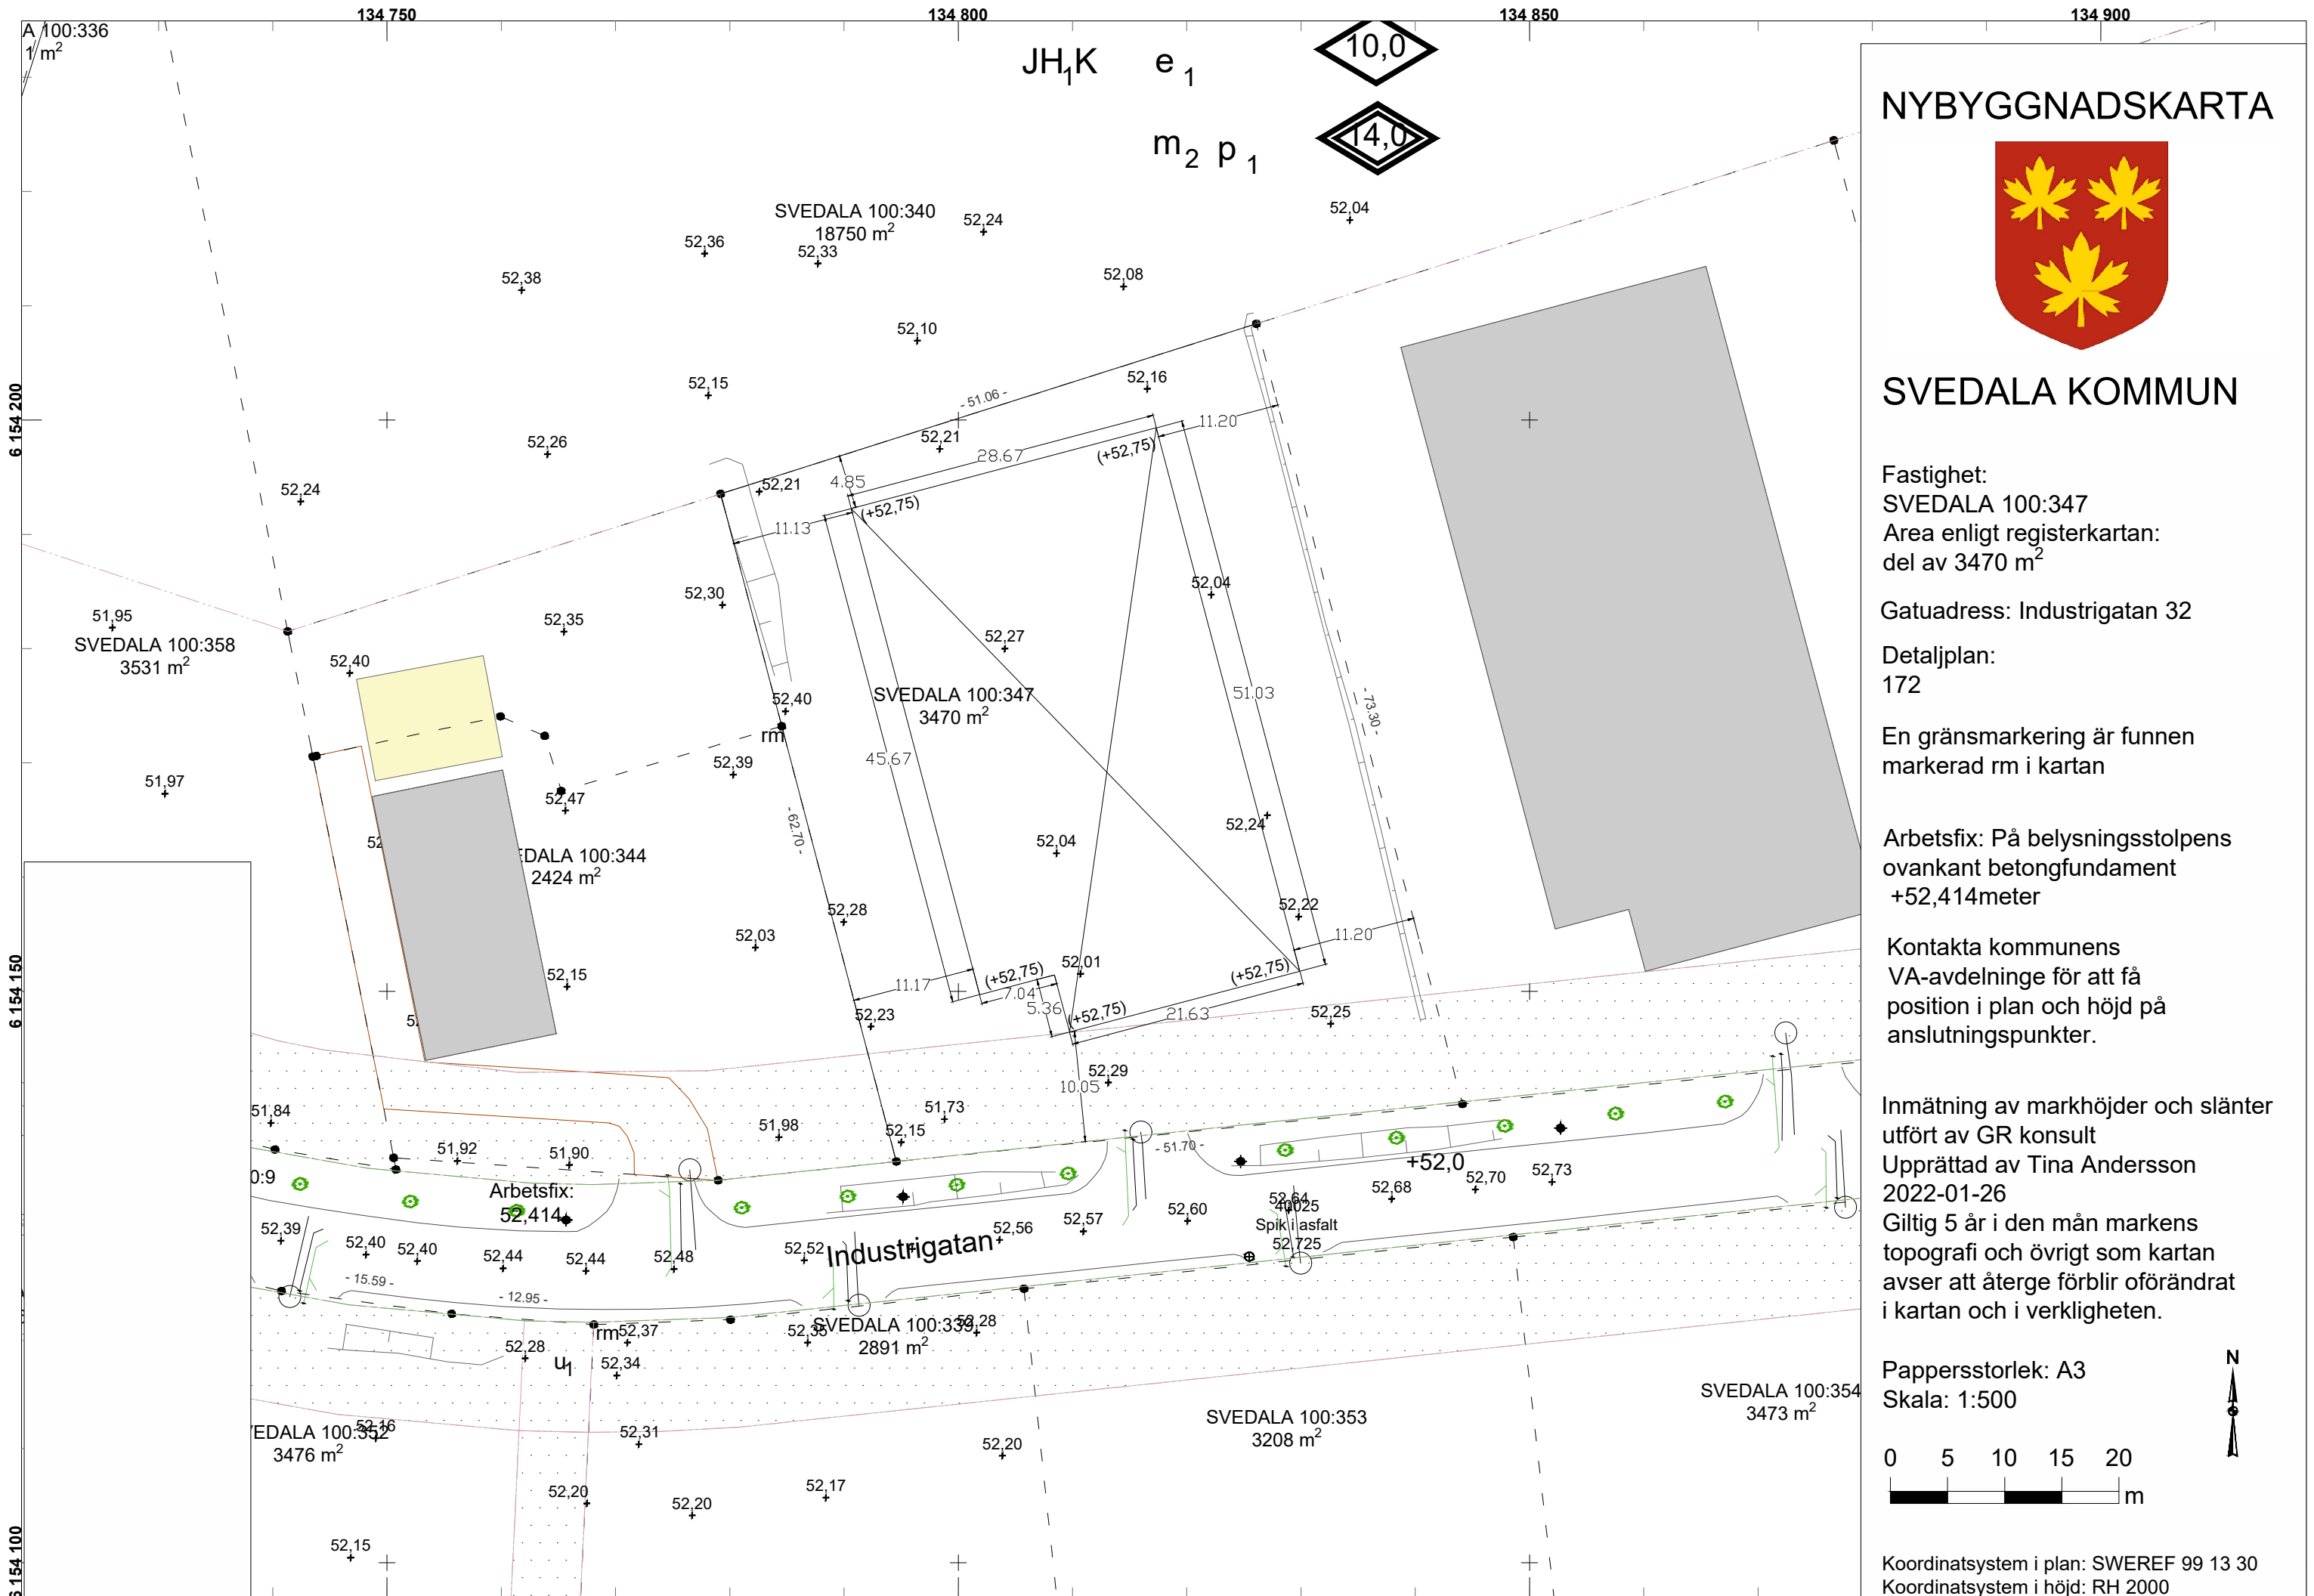

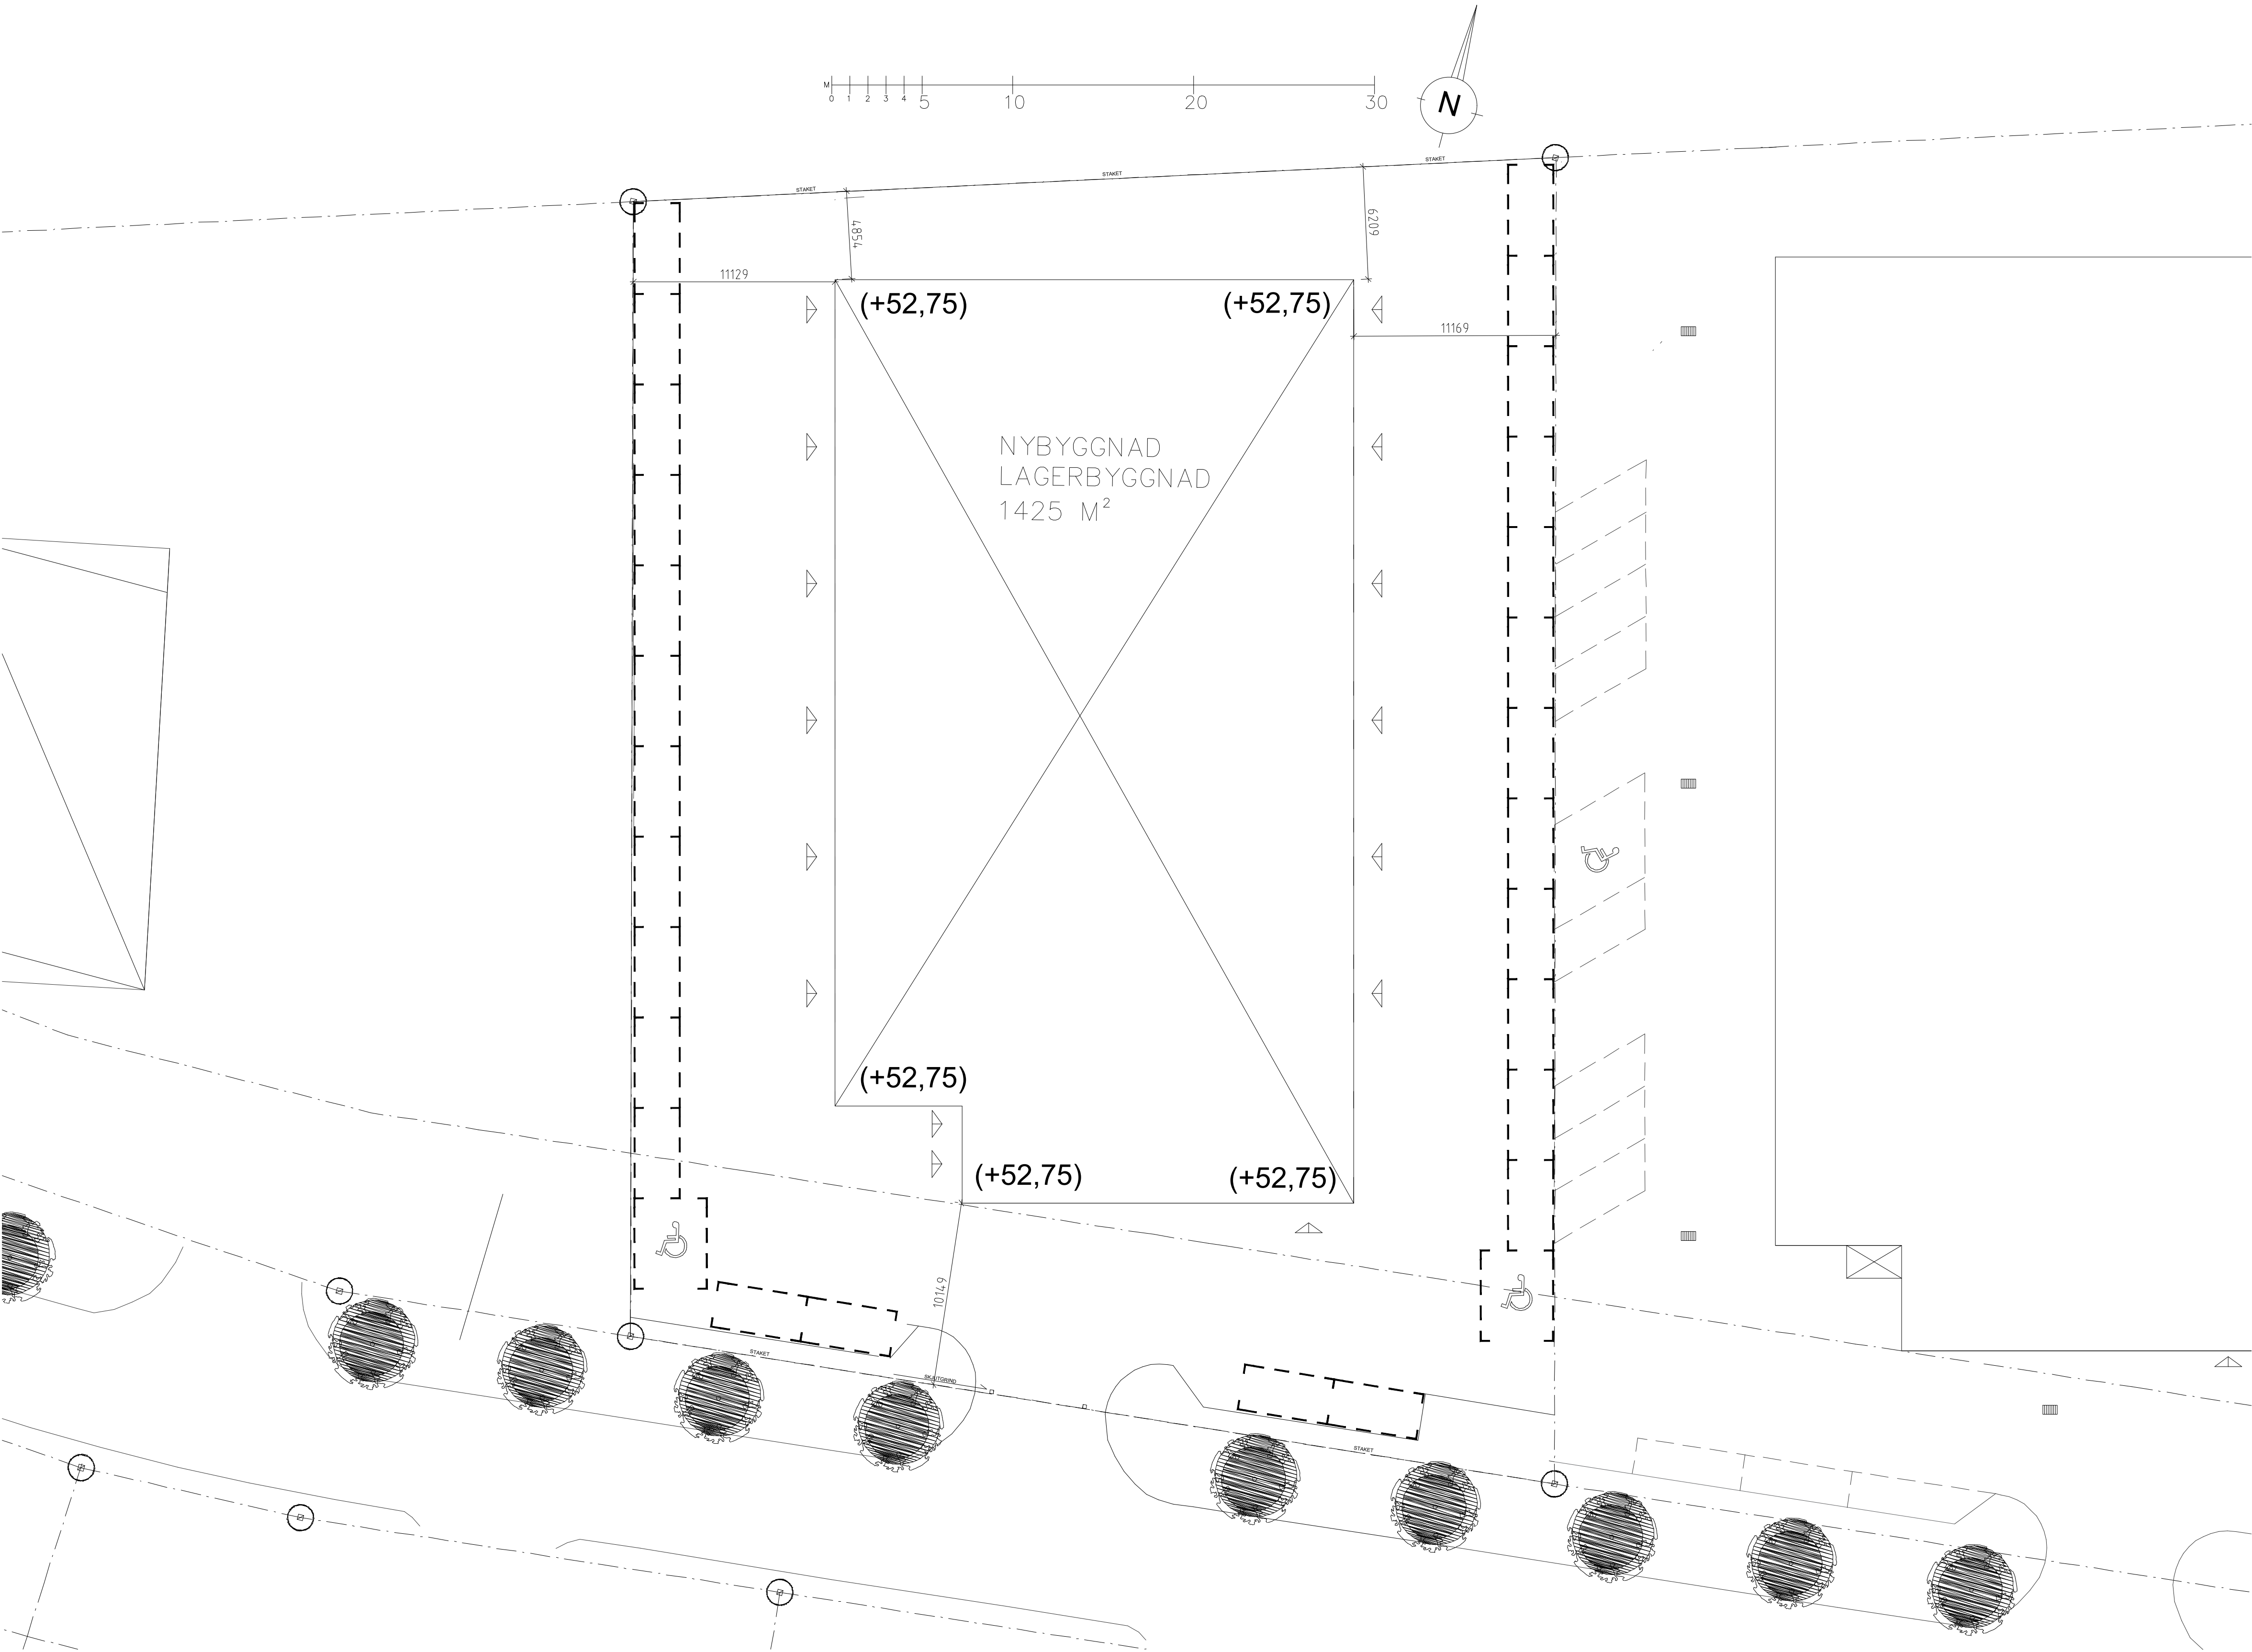

NYBYGGNAD LAGERBYGGNAD

PARKERINGSUTREDNING:
SVEDALA SAKNAR ANTAGEN PARKERINGSNORM. NEDAN ÄR EN UPPSTÄLLNING SOM BYGGHERREN ANSER LÄMPLIG FÖR VERKSAMHETEN.
ANTAL LOKALER: 13 ST
BESÖKANDE SAMTIDIGT. MAX 1 PER LOKAL
BEHOV PARKERINGAR: 13 ST
TILLGÅNGLIGT ANTAL: 27 ST + 2 HKP
HANDIKAPPPLATS: 2 ST

CYKELPARKERING I ANSLUTNING TILL RESPEKTIVE ENTRÉ. INGEN BEGRÄNSNING I MANÖVERERING.

SOPHANTERING ÄR ENDAST FÖR HUSHÅLLSSOPOR OCH YTA FINNS AVSATT DIREKT INNAFÖR TOMTGRÄNS VID INFART MOT GATAN (2X2 METER). SOPKÄRL ENLIGT KRAV FRÅN KOMMUNEN FÖR OMRÅDET. SOPKÄRL FÖR HUSHÅLLSSOPOR KAN STÄLLAS UT VID TOMTGRÄNS FÖR UPPHÄMTNING. BEHOV UPPSKATTAS TILL 2 KÄRL. HUSHÅLLSSOPOR OCH MATRESTER. INGET KÄRL FÖR TRÄDGÅRDSAVFALL.

ALLA YTOR ASFALTERAS ENLIGT BK2.

HÖJDER AV FÄRDIG MARKHÖJD ANPASSAS PÅ PLATS. BEFINTLIGA MASSOR NYTTJAS I MÅN MÖJLIGT. HÖJDSÄTTNING AV TOMTEN OCH FASTIGHETEN I SAMBAND MED PROJEKTERING AV FASTIGHETEN. HÖJDSÄTTNING AV BYGGNADEN I LIKHET MED ANGRÄNSANDE FASTIGHETER OCH GATUMARK.

BYGGNADEN PLACERAD PÅ FASTIGHETEN SÅ MÖJLIGHET FINNS FÖR RUNDFART.

FÖRDRÖJNINGSKAMMARE UNDER MARK GENOM DIKESINFILTRERING. INSATSER I BRUNNAR.

MARKARBETEN PLANERAS UTFRÅN SAMMA FÖRUTSÄTTNINGAR SOM PÅ SVEDALA 100:349

BET	ANT	ÄNDRINGEN AVSER	DATUM	SIGN
BYGGLOV				
SVEDALA 100:347 SVEDALA				
hallbygg FRÅN IDÉ TILL MODERN HALLBYGGNAD				
UPPDRAG NR SVEDALA 2		RITAD/KONSTR AV PB	HANDLÄGGARE .	
DATUM 2022-02-28		ANSVARIG		
BYGGLOVSHANDLING				
NYBYGGNAD AV LAGERBYGGNAD SITUATIONSPLAN				
A1	A3	NUMMER	BET	
1:200	1:400	A40.0-111		