

FÖRESKRIFTER

Mått i millimeter.

HÄNVISNINGAR:

Se hänvisningar på ritningar.

FÖRKLARINGAR:


- KT. XX.XXX

Höjdpunkt
Elevationer i m.
- Laddstation
- HT

Handtork
- SPC

Sprinklercentral
- GVC


Golvvärmecentral enl VS
- Utrymningsskylt, belyst
enl branddokumentation
- Brandcellsgräns EI 30
- Brandcellsgräns EI 60
- Prefabbetongvägg
- Plåtsandwichvägg

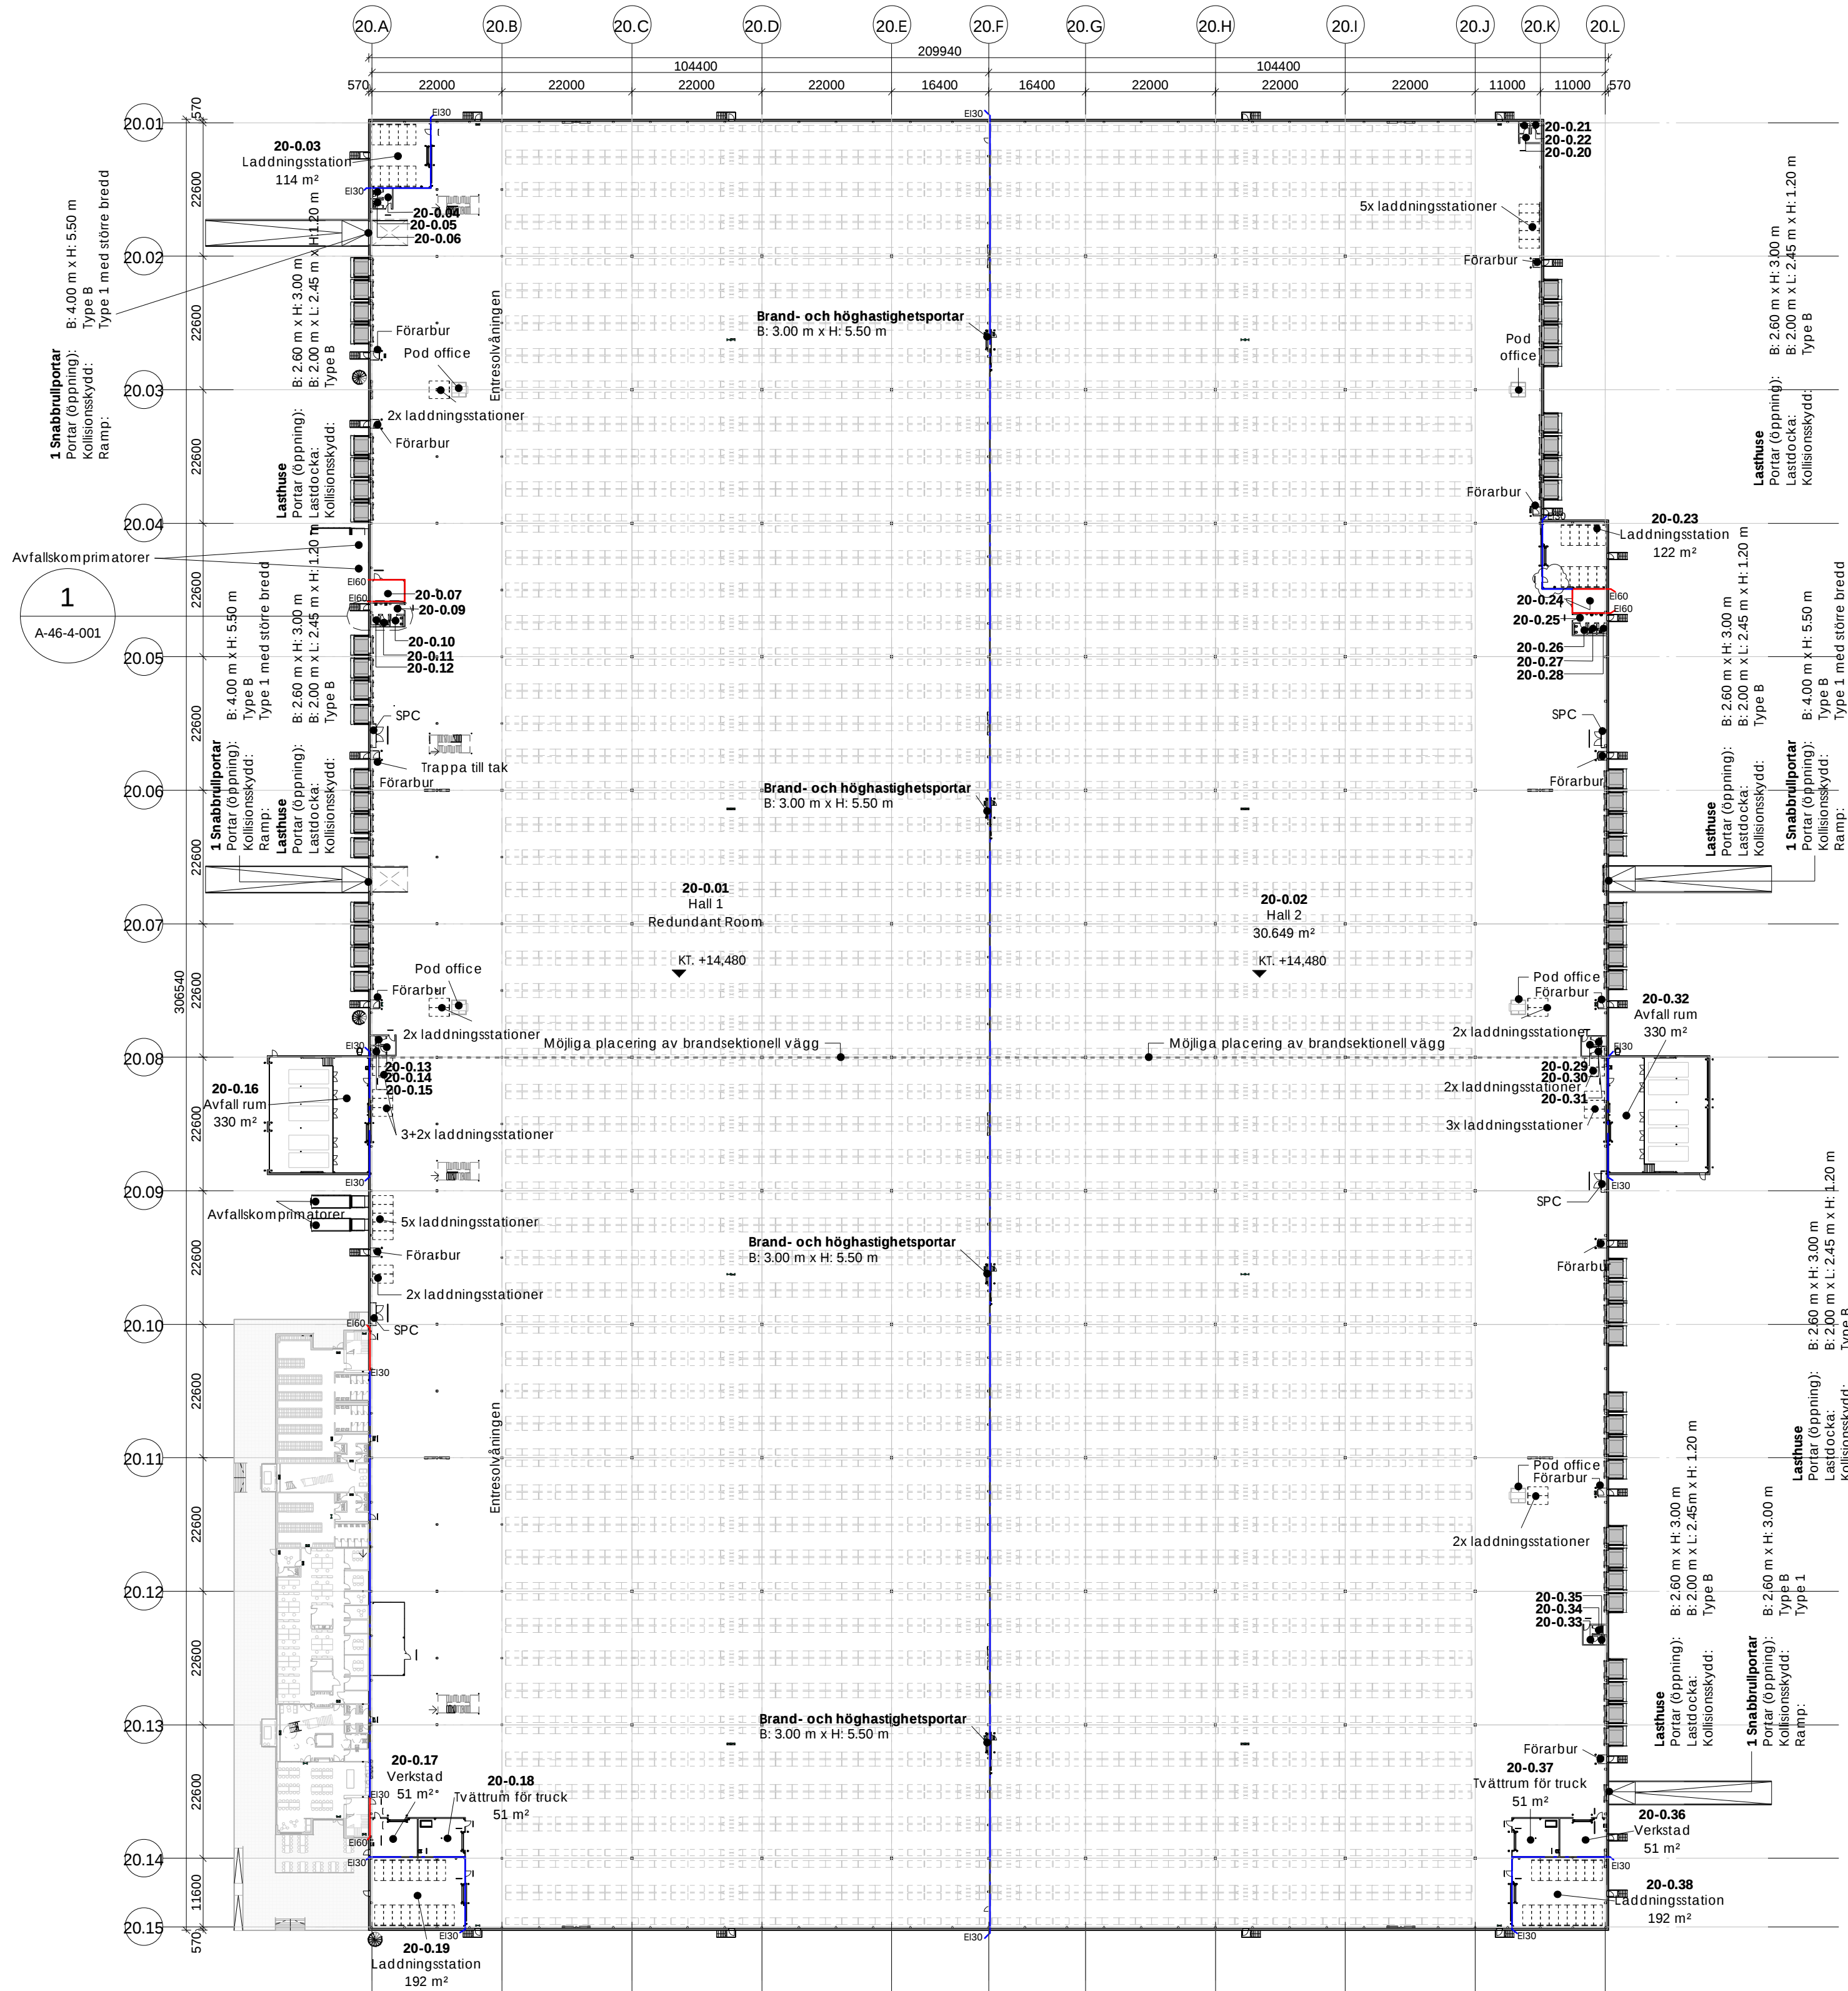

F	A-PM 14	2023-03-22	ESD
E	A-PM 6	2023-02-06	ESD
D	A-PM 5	2023-01-26	ESD
C	A-PM 3	2022-12-28	ESD
B	A-PM 1	2022-12-07	ESD
A	BYGGHANDLING	2022-12-02	ESD
BET	ÄNDRINGEN AVSER	DATUM	SIGN

BYGGHANDLING

DSV Landskrona
Örja 1:22

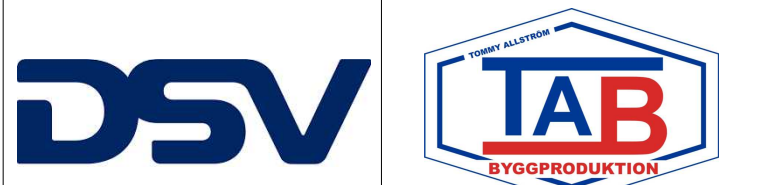

A	ÖREBRO BYGGSTATIK AB	019-760 77 00
K	ÖREBRO BYGGSTATIK AB	019-760 77 00
S	NORDEC OY	+358 50 380 17 50
V	FIRMAN INSTALLERAR AB	0703-24 77 88
VS	BRION TEKNIK AB	031-10 51 00
E	AB HANGÓ ELEKTRISKA	+358 207 939 700
E	SECTRAGON AB	070-408 34 04
M	AKEA	0733-66 29 92
B	FSD MITT	076-307 37 98
SP	PROFIRE SPRINKLER AB	076-833 61 13

UPPDRAG NR	RITAD/KONSTR AV	GRANSKAD AV
22-121	ESD	MJ
DATUM	ANSVARIG	
2022-11-18	E S DELLEVÄG	

DSV Landskrona
Landskrona kommun
Warehouse 2, Bottenplan, Översikt
Översiktplan

SKALA	NUMMER	BET
A1 1:800 A3 1:1600	A-40-1-210	F

