PP 65000 2012 +41,56

Föreslagen tomtplats överensstämmer
med pågående fastighetsbildning

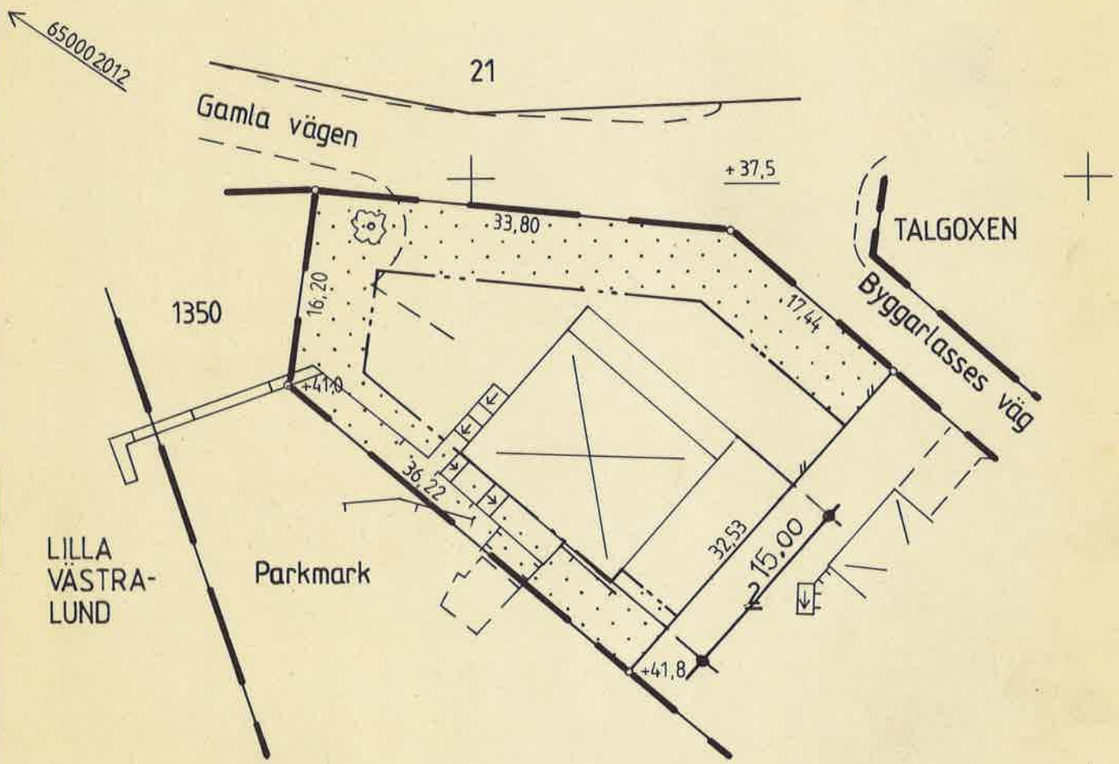

FÖRVARAS PÅ ARBETSPLATSEN

Bygglov beviljat med i beslutet angivna föreskrifter
Datum 890112 § 34
VÄSTERVIKS BYGGNADSNÄMND
Anne-Kathrine Karlsson

SKALA 1:1000 — 25 20 10 0 25 50 75 100 M ☐
SKALA 1:500 — 12,5 10 5 0 25 50 M ☒
SKALA 1:400 — 10 5 0 10 20 30 40 M ☐
GÄLLANDE SKALA MARKERAD MED KRYSS

Fastighetskontoret 85 (DBA25)

Dnr D...97../87... Dnr D...../..... Dnr D...../.....

NYBYGGNADSKARTA
för FLUGSNAPPAREN 1

inom VK registerområde.

Reviderad
19.....
19.....
19.....

Västerviks kommun, enl. BS. §2
Adress Byggarlasses väg 49
Västervik 1987-11-16

BETECKNINGAR

- Kvarters- eller områdesgräns
- Fastighetsgräns
- Annan gränslinje, servitutsområdesgräns
- Gräns mellan områden med olika bestämmelser
- Förbud mot utfart
- Förbud mot utfart med stängselskyldighet
- Område som ej får bebyggas
- Illustrationslinje
- Bostads- resp uthus, redovisat efter husliv
- Bostads- resp uthus, redovisat efter takkontur
- Byggnad i allmänhet, redovisat efter takkontur resp husliv
- Skärmtak resp transformator
- Staket, häck, stenmur
- Slänt, stödmur
- 1, 124, BERGA 1:2 — Beteckning för registrerad fastighet
- (2) — Föreslagen fastighet enligt tomtindelning
- ga:1 — Registernummer för gemensamhetsanläggning
- Lr — Ledningsrätt
- 4 — Nivåkurvor
- +0,0 — Avvägd markhöjd/System: RH00 ☒; RH70 ☐; Lokalt ☐
- +0,0 — Fastställd gatuhöjd

Av Fastighetskontoret ~~Lantmäteriet~~ lämnade uppgifter

Detaljplan	fastställd	1947-10-10
Byggnadsplan	fastställd	19
Avstyckningsplan	fastställd	19
Utomplansbestämmelser	fastställd	19
Fastighetsplan	fastställd	1955-05-23

Fastigheten överensstämmer med tomtindelningen ☒ ja ☐ nej
Byggnadssätt BF II Areal 1151,5 m²
Fastigheten registrerad 19 Omregistrerad 19
Västervik 1987-11-04 Lisbeth Svensson
Fastighetsägarens bidrag till gatubyggnadskostnad Kr —
Västervik 1987-11-05 Tage Gustafsson

Av Gatukontoret lämnade uppgifter

(+0,0)→ Gatu- eller parkmarkshöjd i fastighetsgräns System ☐ Befintlig ☐ Planerad
Förbindelsepunkt F för vatten och avlopp
Beräknad tidpunkt för upprättande av förbindelsepunkt
Beräknad tidpunkt för gatas framdragande till fastigheten

S = spillvatten	+	m;	Uppdämningshöjd	+	m
V = vatten	+	m;	Rådande lägsta		m H_2O
D = dagvatten	+	m;	vattentryck högsta		m H_2O

Dränering anslutes till S ☐ D ☐ Godk.
Reviderad 19 Kontrollerad 19
Västervik 19

Av Stadsarkitektkontoret lämnade uppgifter

Fastställt höjdläge för:	Prel.	Def.
överkant bottenbjälklag	+	+
underkant källarbjälklag	+	+
överkant källargolv	+	+
överkant garagegolv	+	+

Västervik 19 880406 / [illegible]

Utsättning	Plankontroll	Höjdkontroll	Kronor
B 19	19	19	900:-
B 19		+	
G 19	19	19	
G 19		+	

III