


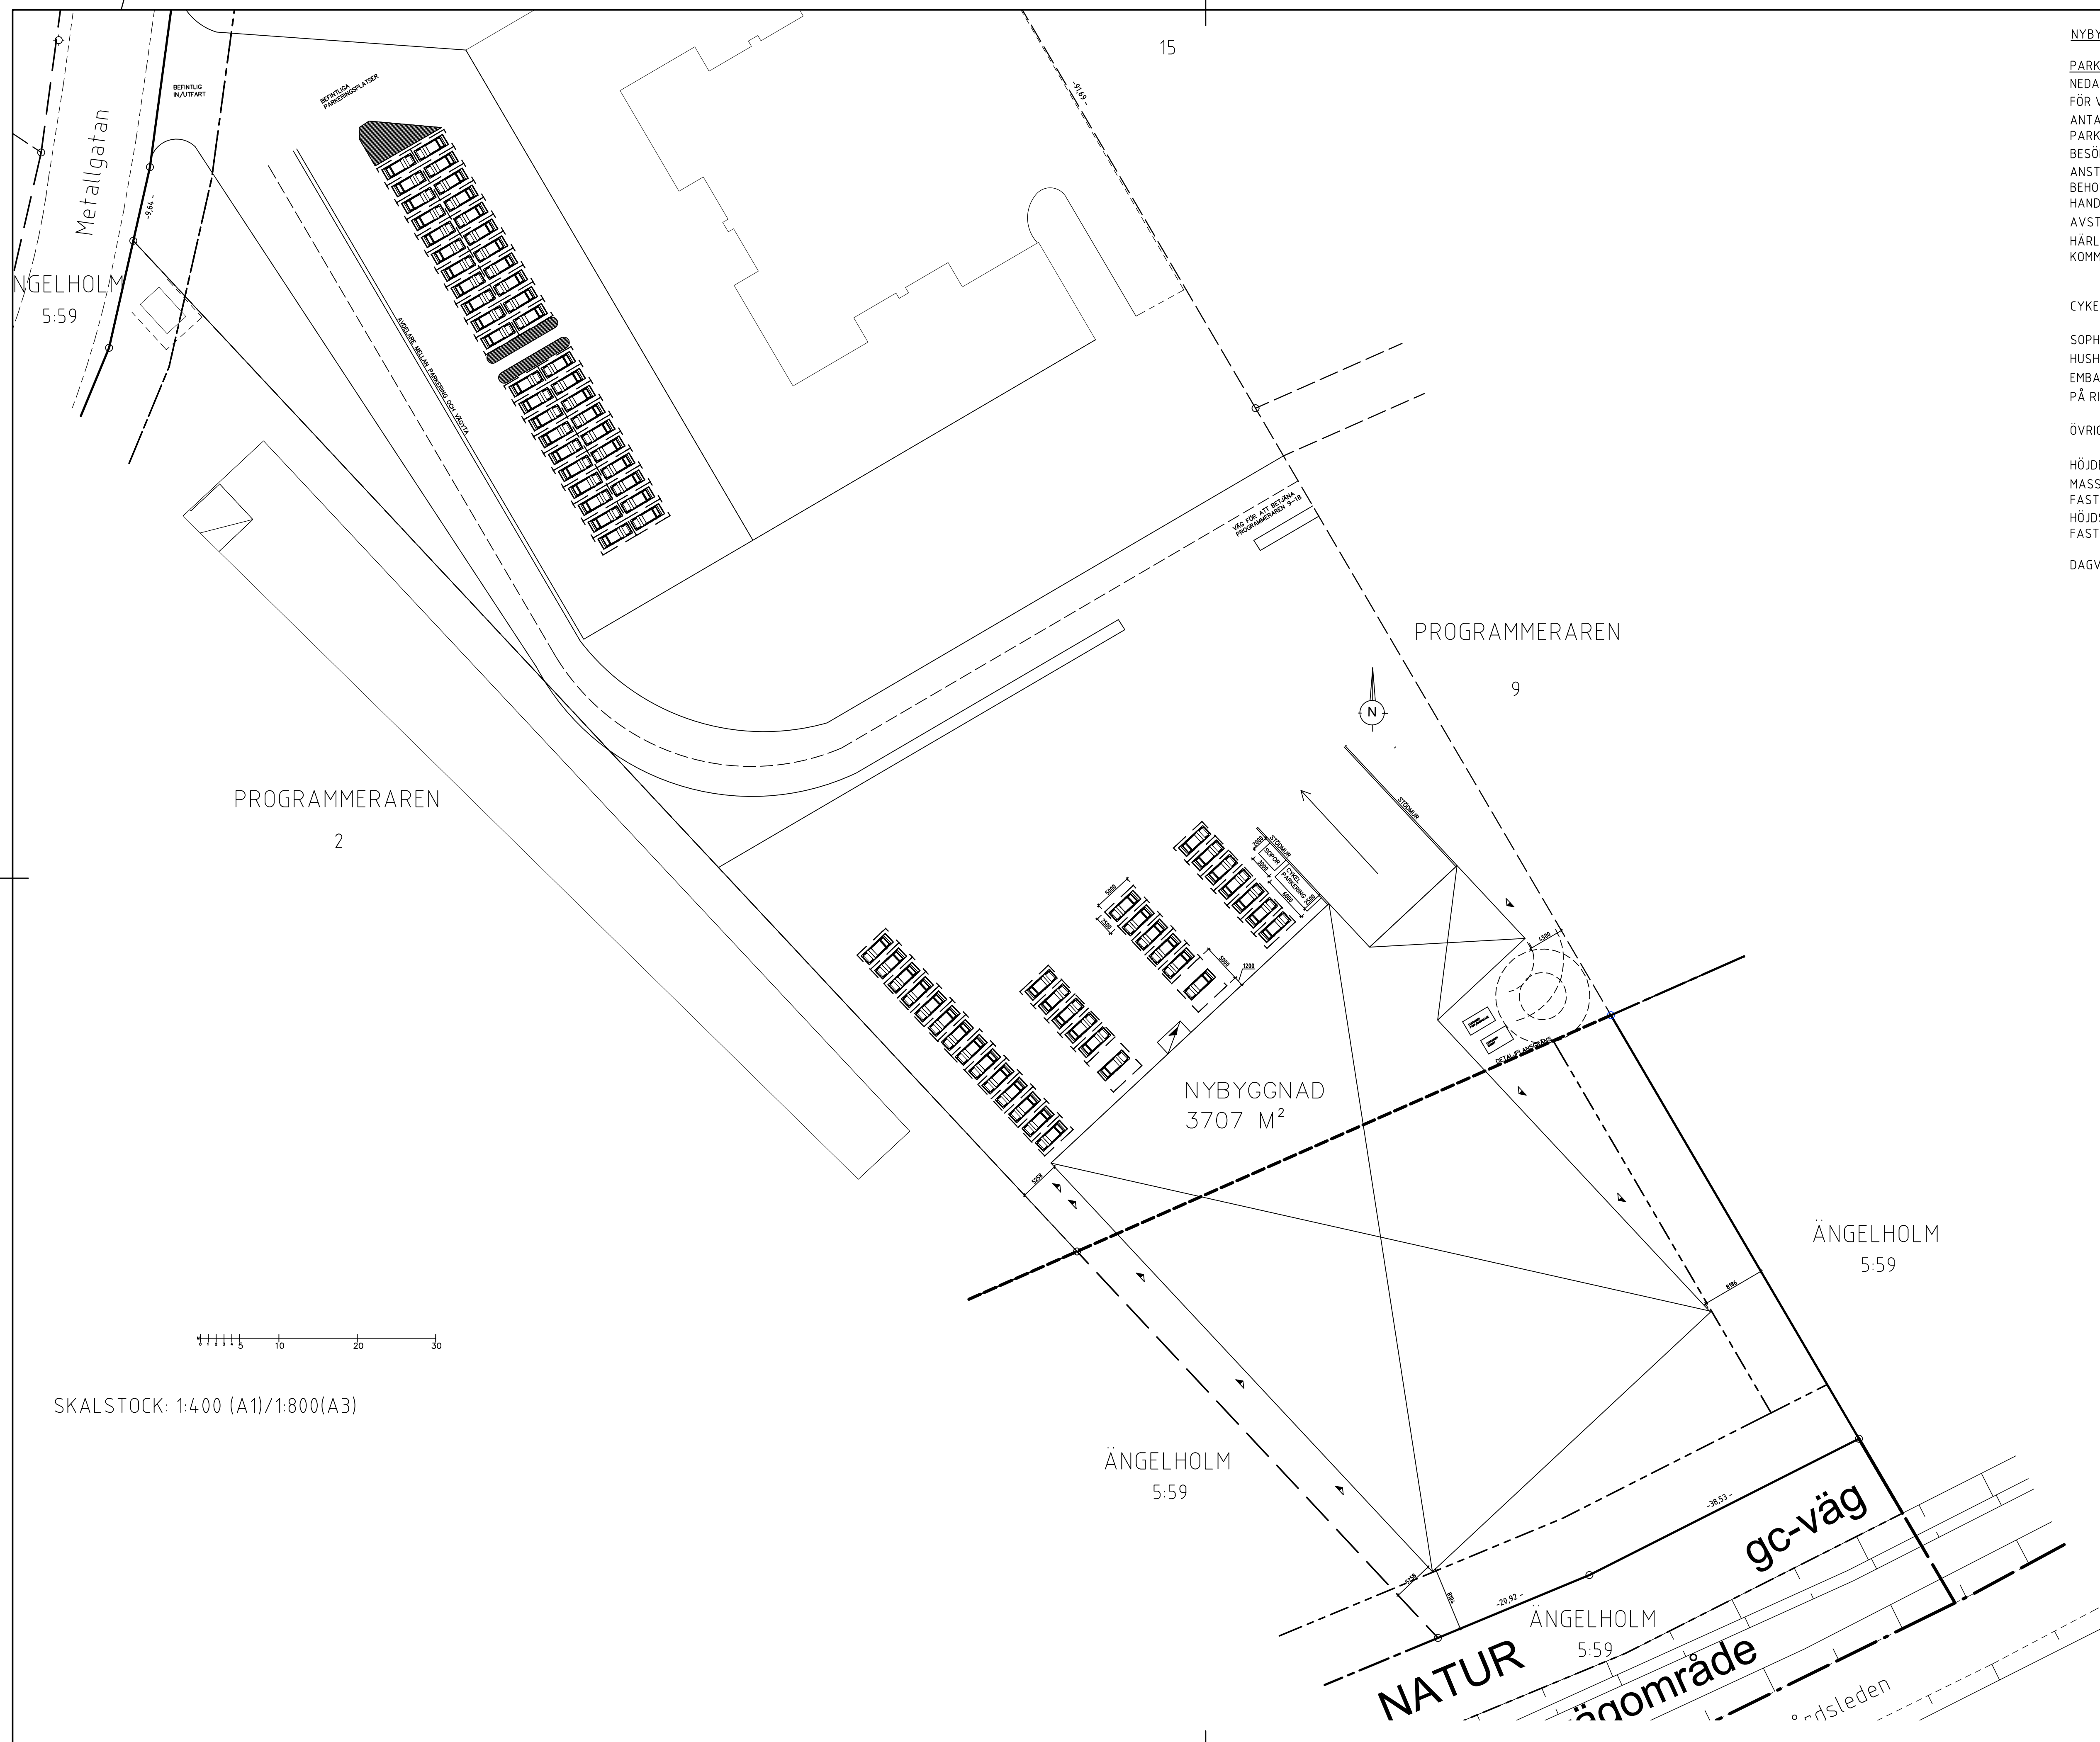

5:59

2

# PROGRAMMERAREN

9

NYBYGGNAD  
3707 M<sup>2</sup>

ÄNGELHOLM  
5:59

ÄNGELHOLM  
5:59


ÄNGELHOLM  
5:59

NATUR

5:59  
öområde

gc-väg

SKALSTOCK: 1:400 (A1)/1:800(A3)

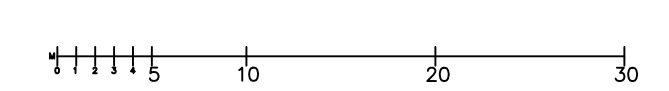

LAGER: SB11

NYBYGGNAD LAGER/LOGISTIK

PARKERINGSGUTREDNING:

NEDAN ÄR EN UPPSTÄLLNING SOM BYGGHERREN ANSER LÄMPLIG FÖR VERKSAMHETERNA.

ANTAL KVADRATMETRER: 3707 M<sup>2</sup>

PARKERINGSPLATSER: 31 ST + 2 ST HKP

BESÖKANDE SAMTIDIGT: MAX 2 ST

ANSTÄLLDA CIRKA: 10-12 ST

BEHOV PARKERINGAR: 14 ST

HANDIKAPPLATS: 2 ST

AVSTÄND HKP PARKERING TILL HUVUDENTRÉ: 5 METER

HÄRLÖDDA BEHOV FRÅN TYPISK VERKSAMHET OCH ÄNGELHOLMS KOMMUNS PARKERINGSNORM: PARKERINGSNORM 91.

SOPHANTERING I ANSLUTNING TILL STÖDMUR. ÅR ENDAST FÖR HUSHÅLLSSOPOR. ÖVRIG HANTERING AV KARTONG OCH EMBALLAGE VIA CONTAINER PÅ UPPSAMLINGSPLATS MARKERAD PÅ RITNING.

ÖVRIGA YTOR ASFALTERAS ENLIGT BK2.

HÖJDER AV FÄRDIG MARKHÖJD ANPASSAS PÅ PLATS. BEFINTLIGA  
MASSOR NYTTJAS I MÅN MÖJLIGT. HÖJDSÄTTNING AV TOMTEN OCH  
FASTIGHETEN I SAMBAND MED PROJEKTERING AV FASTIGHETEN.  
HÖJDSÄTTNING AV BYGGNADEN I LIKHET MED ANGRÄNSANDE  
FASTIGHET OCH GATUMARK.

DAGVATTENHANTERING GENOM BRUNNAR INOM FASTIGHETEN.

|                                                                                       |                          |                  |       |      |
|---------------------------------------------------------------------------------------|--------------------------|------------------|-------|------|
| BET                                                                                   | ANT                      | ÄNDERINGAR AVSER | DATUM | SIGN |
| BYGGLOV                                                                               |                          |                  |       |      |
| PROGRAMMERAREN 1<br>ÄNGELHOLM                                                         |                          |                  |       |      |
|  |                          |                  |       |      |
| UPPDRAG NR<br>PROG1                                                                   | RITAD/KONSTR AV<br>PB/MB | HANDLÄGGARE<br>* |       |      |
| DATUM<br>2021-03-08                                                                   | ANSVARIG                 |                  |       |      |
| BYGGLOVSHANDLING                                                                      |                          |                  |       |      |
| NYBYGGNAD AV INDUSTRI/LAGER<br>SITUATIONPLAN                                          |                          |                  |       |      |
| A1                                                                                    | A3                       | NUMMER           |       | BET  |
| 1:400                                                                                 | 1:800                    | A40.0-111        |       |      |