


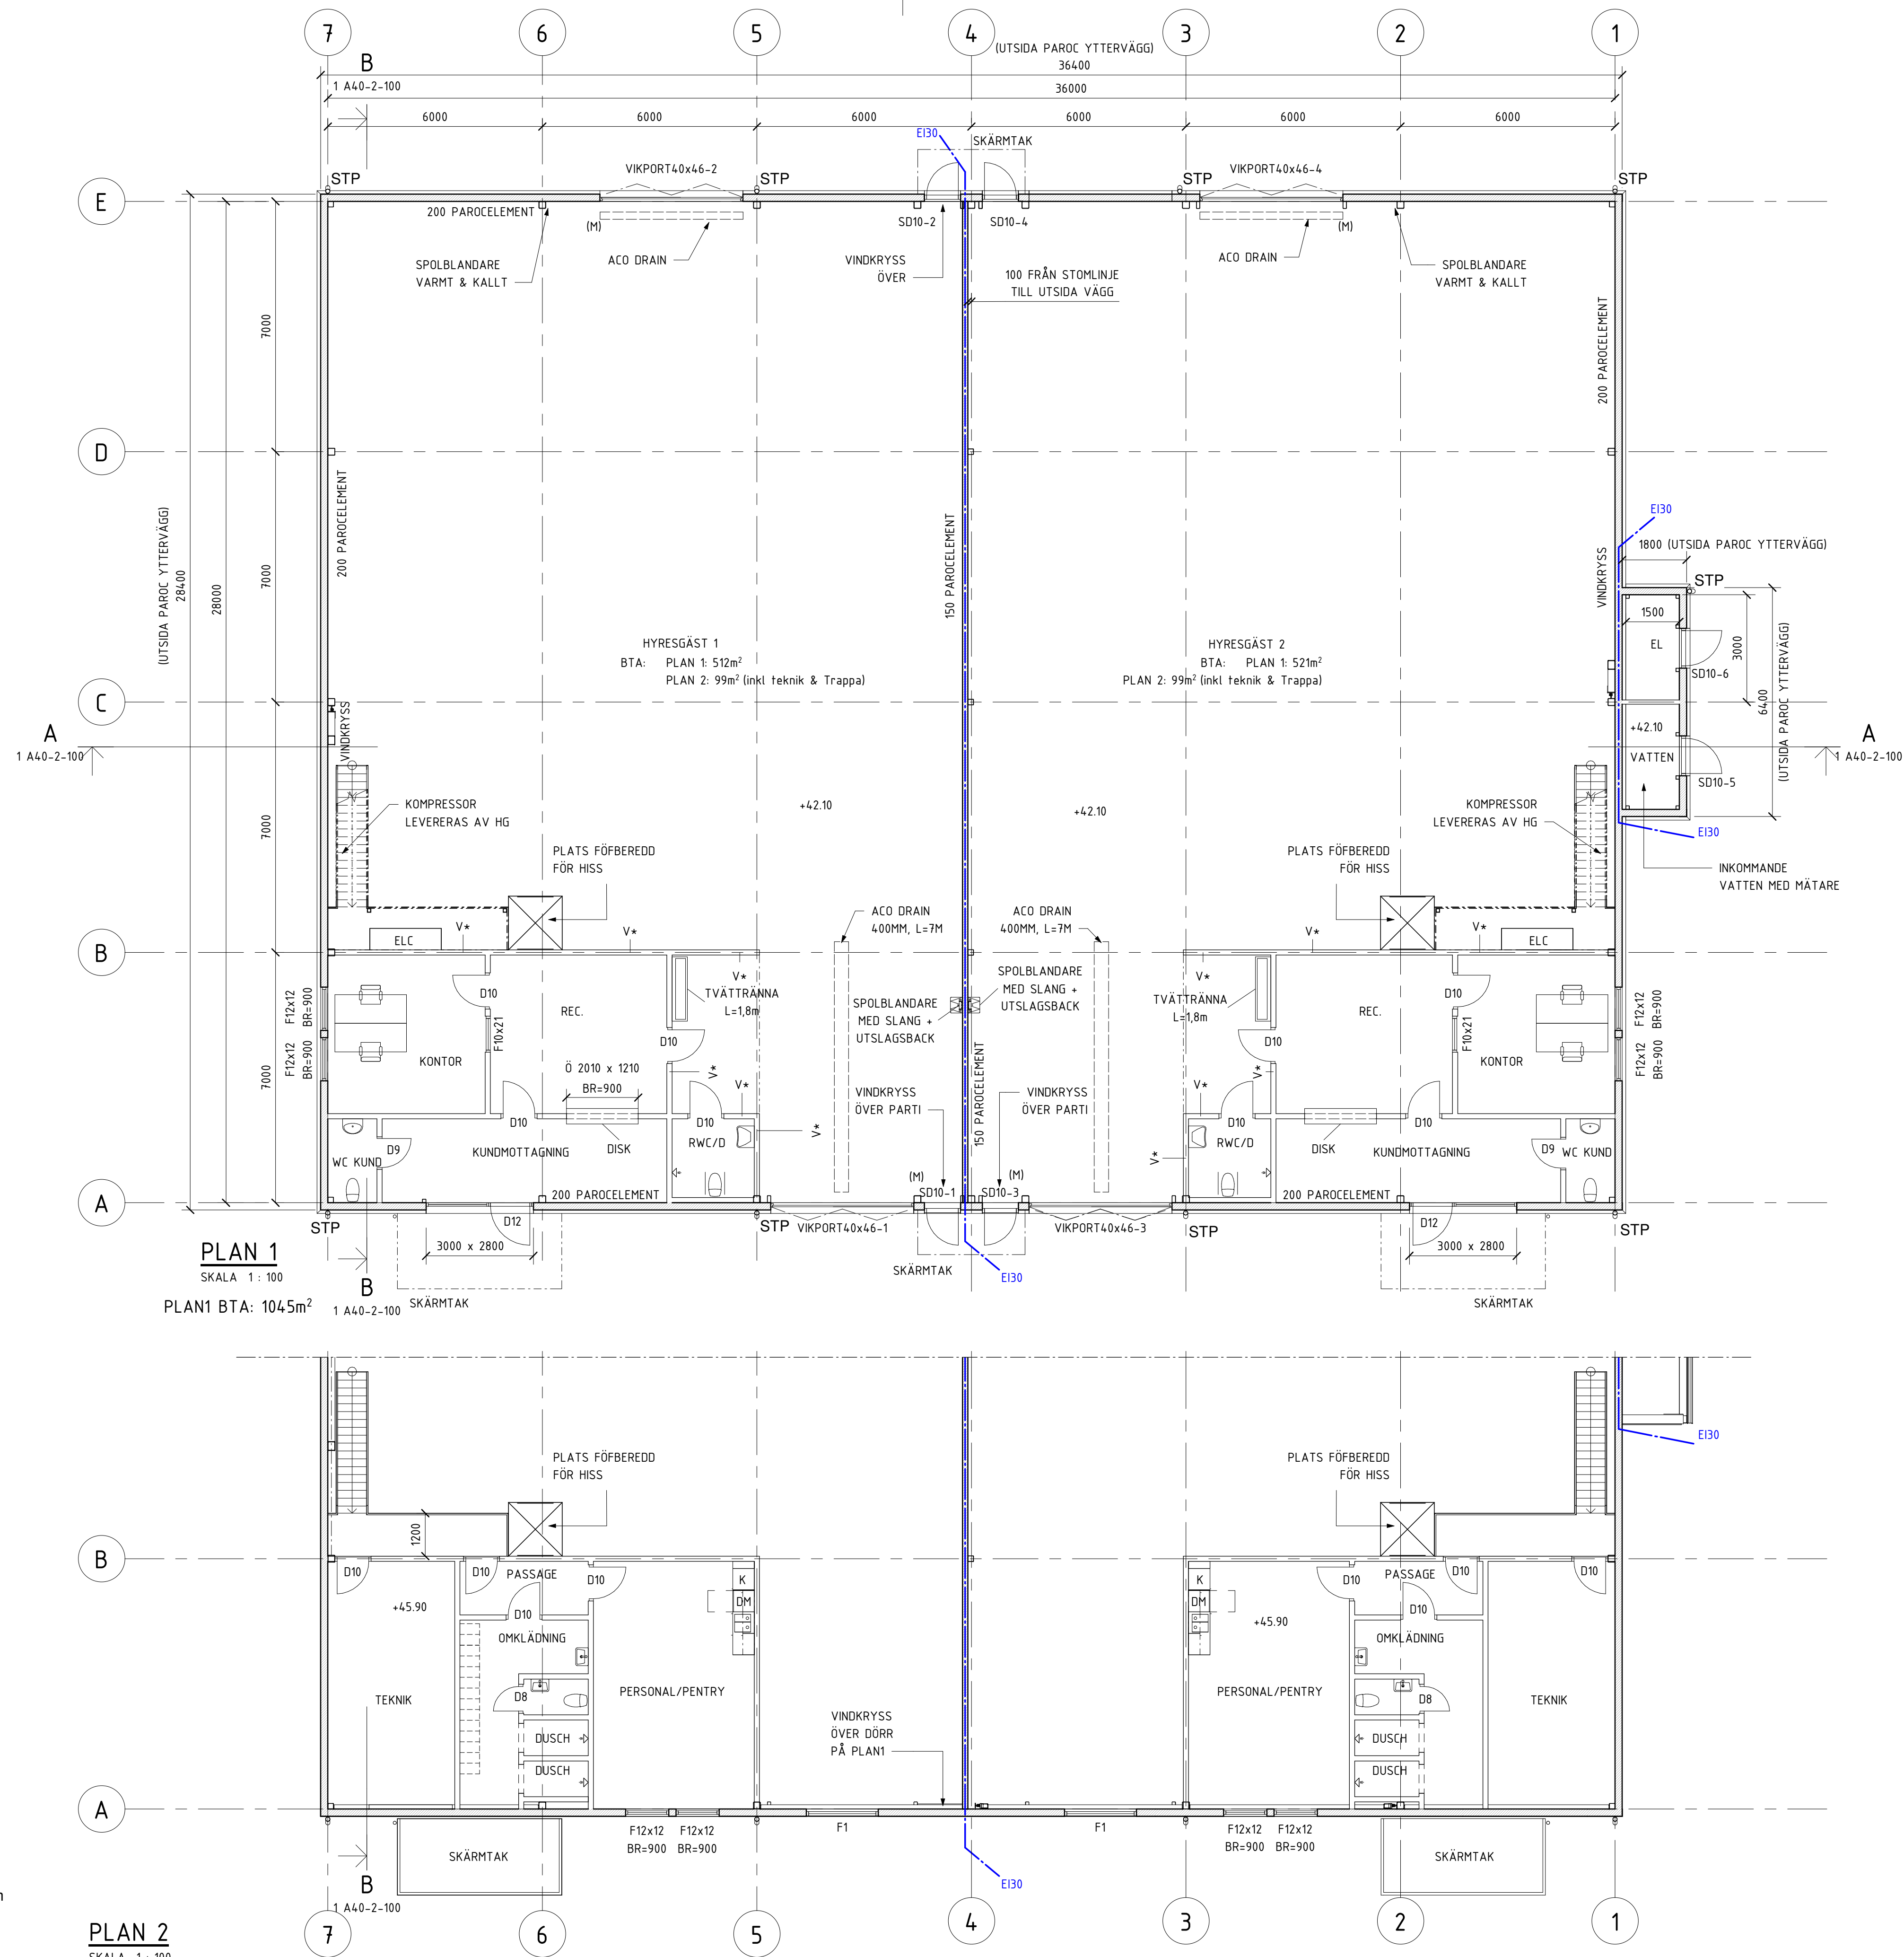

ALLMÄNNA FÖRESKRIFTER

FÖRKLARINGAR

- (AK) = ARMBÅGSKONTAKT
(M) = MANÖVERDON VIKPORT
V* = VÄGG MED MINERIT MOT VERKSTAD

HÄNVISNINGAR

FÖRSLAGSHANDLING 2023-09-18

BET	ANDRINGEN AVSER	DATUM	SIGN
FÖRSLAGSHANDLING			
HANTVERKSLÄNGA			
DEL AV BRÄNNBACKEN 1:13			
JAARK			
PROJEKTBYGGGAREN			
UPPDRAG NR 4023058	RITADYKONSTR. AV T.NILSSON	HANDLÄGGARE A.NERG	
DATUM 2023-XX	ANSVARIG H.SVENSSON		
NYBYGGNAD HANTVERKSLÄNGA PLAN 1-2			
SKALA A1 1:100 A3 1:200	NUMMER 1 A40-1-100		BET