


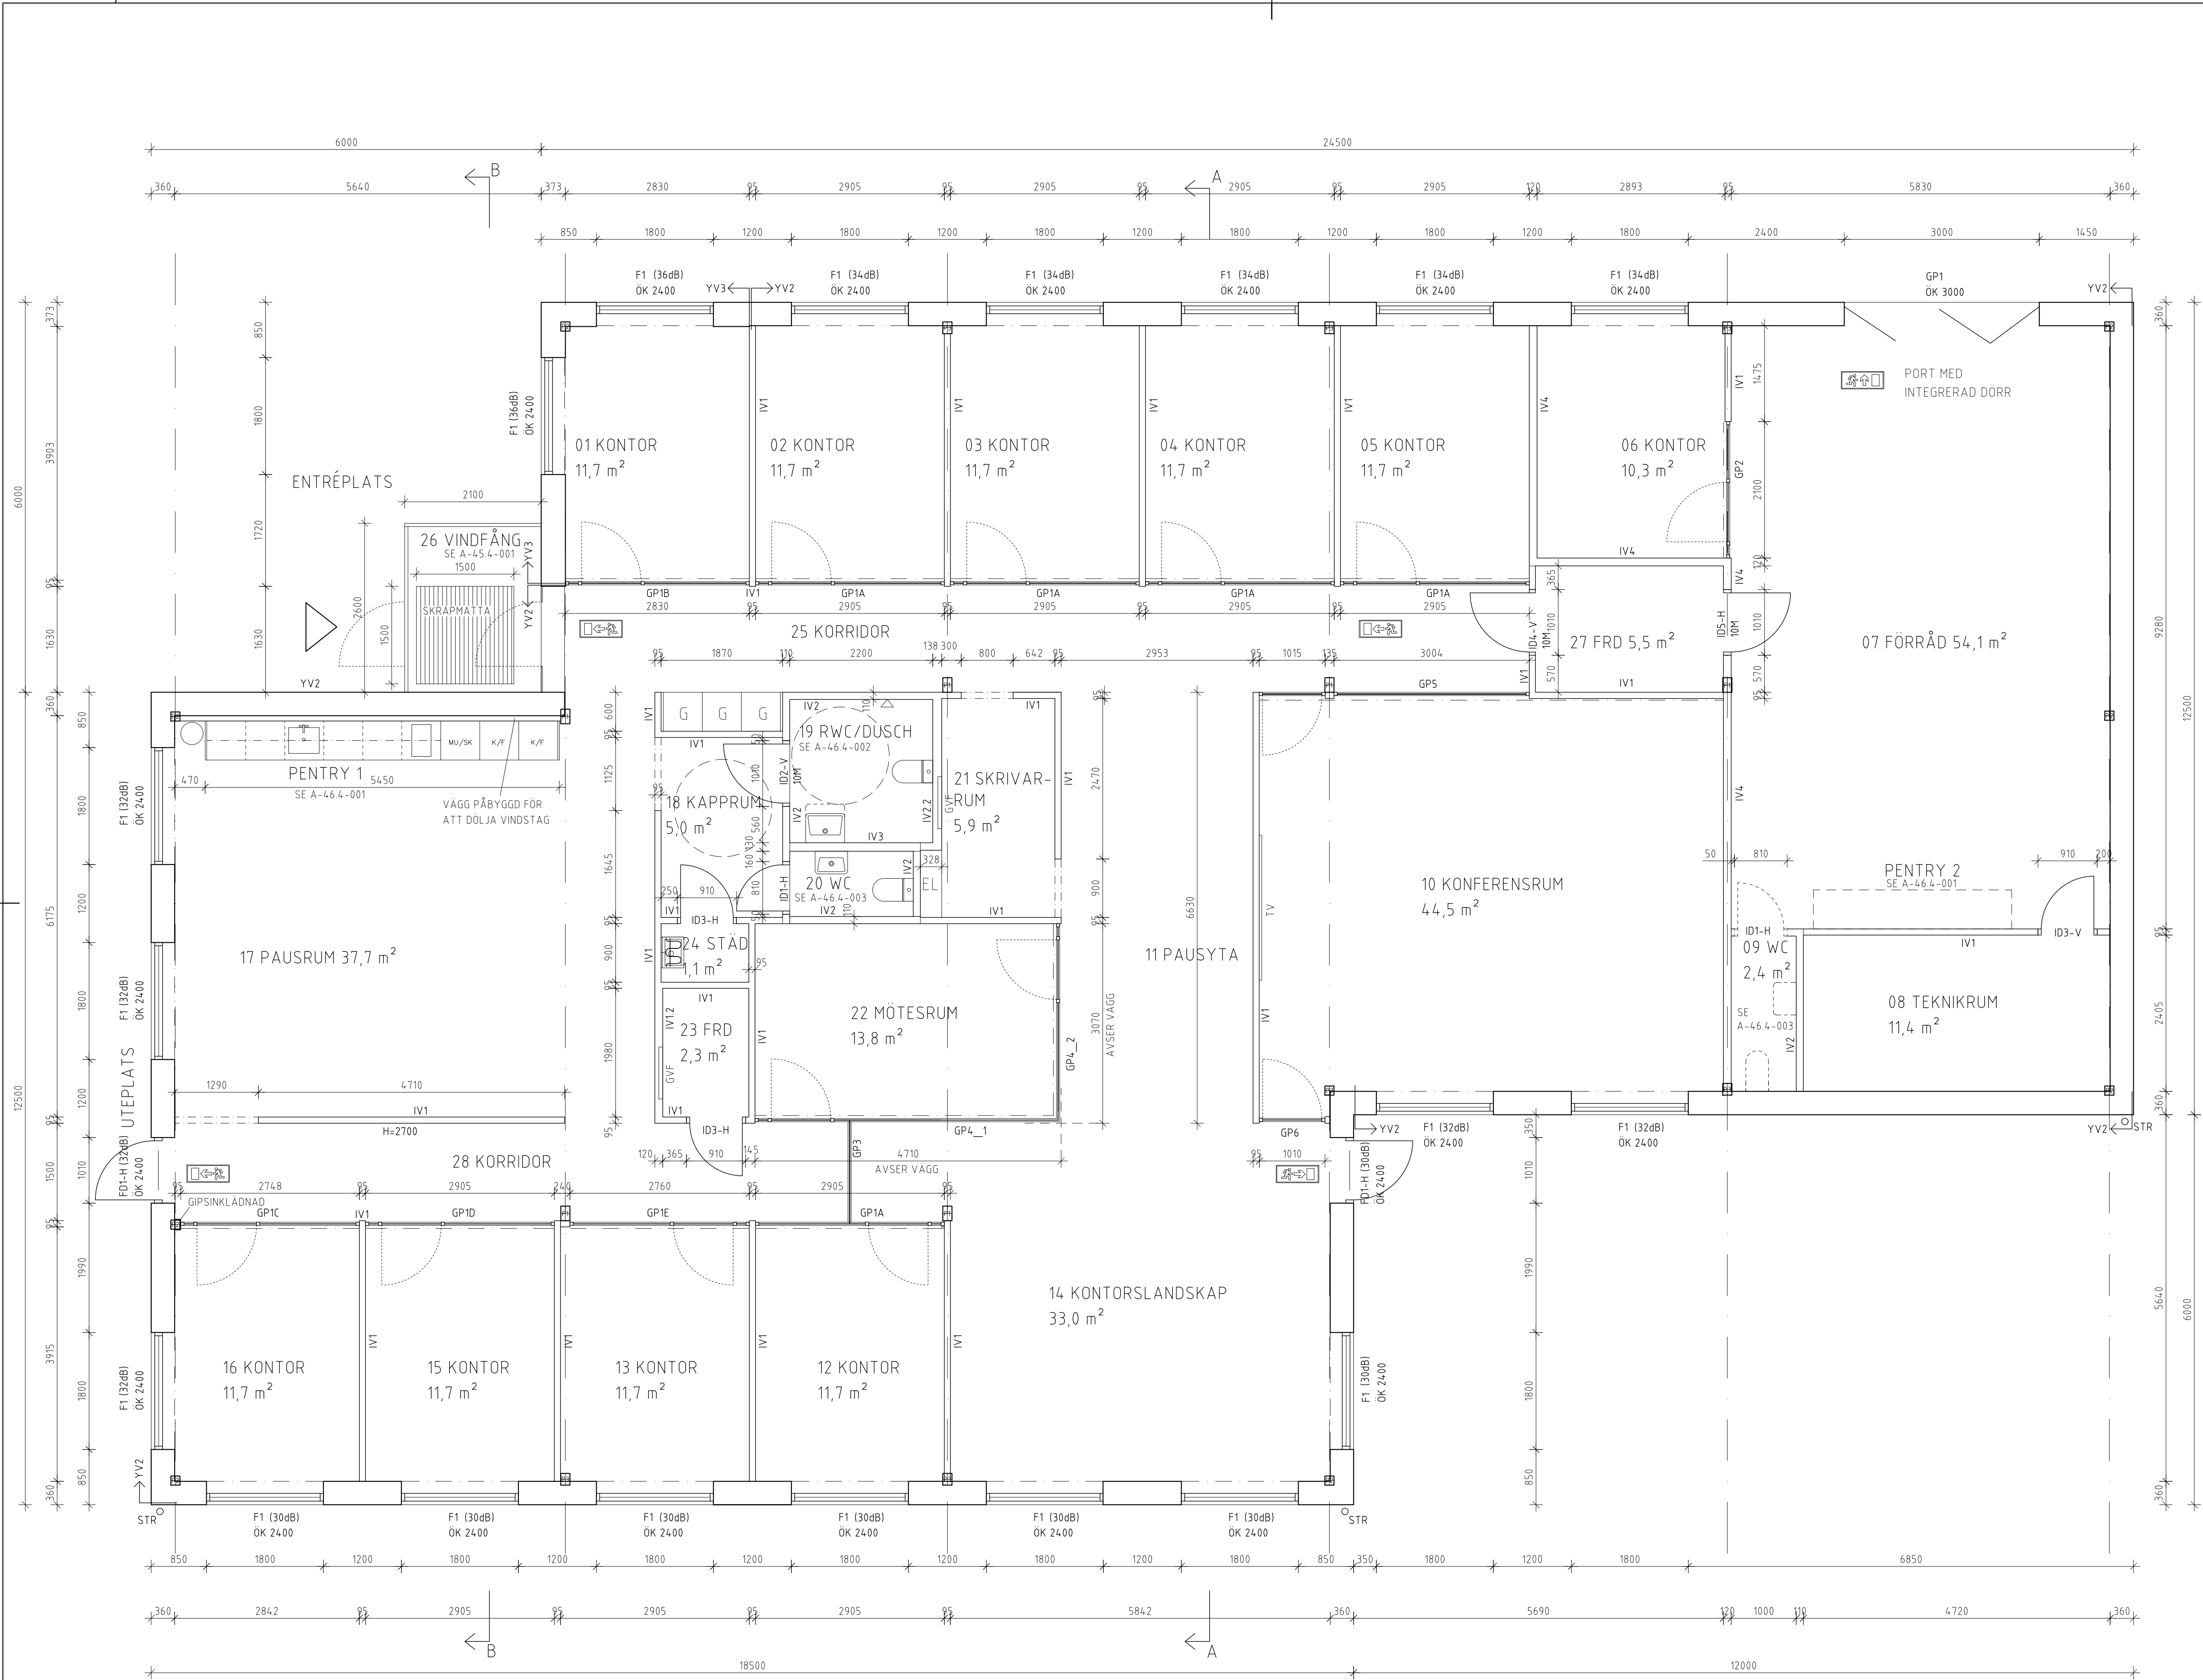

FÖRESKRIFTER

ALLA MÅTT I MM. NIVÅANGIVELSER I M.
ANGIVNA HÖJDER ÄR ÖFG.

MÅTT PÅ DÖRRAR OCH GLASPARTIER AVSER HÅLMÅTT.
SAMTLIGA MÅTT SKA BEKRAFTAS PÅ PLATS SAMT
MED LEVERANTÖR.

GLAS SKA UTFÖRAS ENLIGT BBR 8:3 MED
SÄKERHETSGLAS UNDER 600MM ÖFG.
SKYDD MOT FALL SKA UTFÖRAS ENLIGT BBR 8:2.

FÖRKLARINGAR

- UTRYMNINGSVÄG
- VÄNCIRKEL FÖR RULLSTOL D=1500

- G GARDEROB
- K KYLSKÅP
- F FRYS
- DM DISKMASKIN
- MU MIKROVÅGSUGN
- SK SKAFFERI

ANGIVET dB-KRAV FÖR FÖNSTER AVSER $R_w + C_{tr}$
YTTERVÄGG ÄR TYP YV1 DÄR EJ ANNAT ANGES.

HÄNVISNINGAR

SE RITNINGSSFÖRTECKNING.

BET	ANT	ÄNDRINGEN AVSER	DATUM	SIGN
BYGGHANDLING				
VEIDEKKE - VÄLINGEN 5 KARLSTADS KOMMUN				
TILLVARON ARKITEKTER REGEMENTSGATAN 20 211 42 MALMÖ +46 (0)707 692966				
UPPDRAG NR 191	RITAD/KONSTR AV FGA		HANDLAGGARE FGA	
DATUM 2021-11-15	ANSVARIG FGA			
NYBYGGNATION				
PLAN 1				
SKALA A1:150	NUMMER A-40.1-001		BET	