

Nyköpings kommun

NYBYGGNADSKARTA

FASTIGHET

SÄVEN 12

TRAKT/KOM-
MUNDEL

HÖGBRUNN

FASTIGHETENS ADRESS

NORRKÖPINGSVÄGEN 5B

FASTIGHETENS
(TOMTENS) AREA

M²: 7312

MÄT & KART, SAMHÄLLSBYGGNAD, NYKÖPINGS KOMMUN 2007-03-12


BENNY CLAEISSON
KARTINGENJÖR

284064

NYKÖPINGS KOMMUN
Bygg- och tekniska nämnden
07 03 27 190
Enligt delegation
Stadens tekniska nämnden

NYKÖPINGS KOMMUN
Samhällsbyggnad
2007-03-20
Dnr L 2007-289

Y 1568750
X 6514950

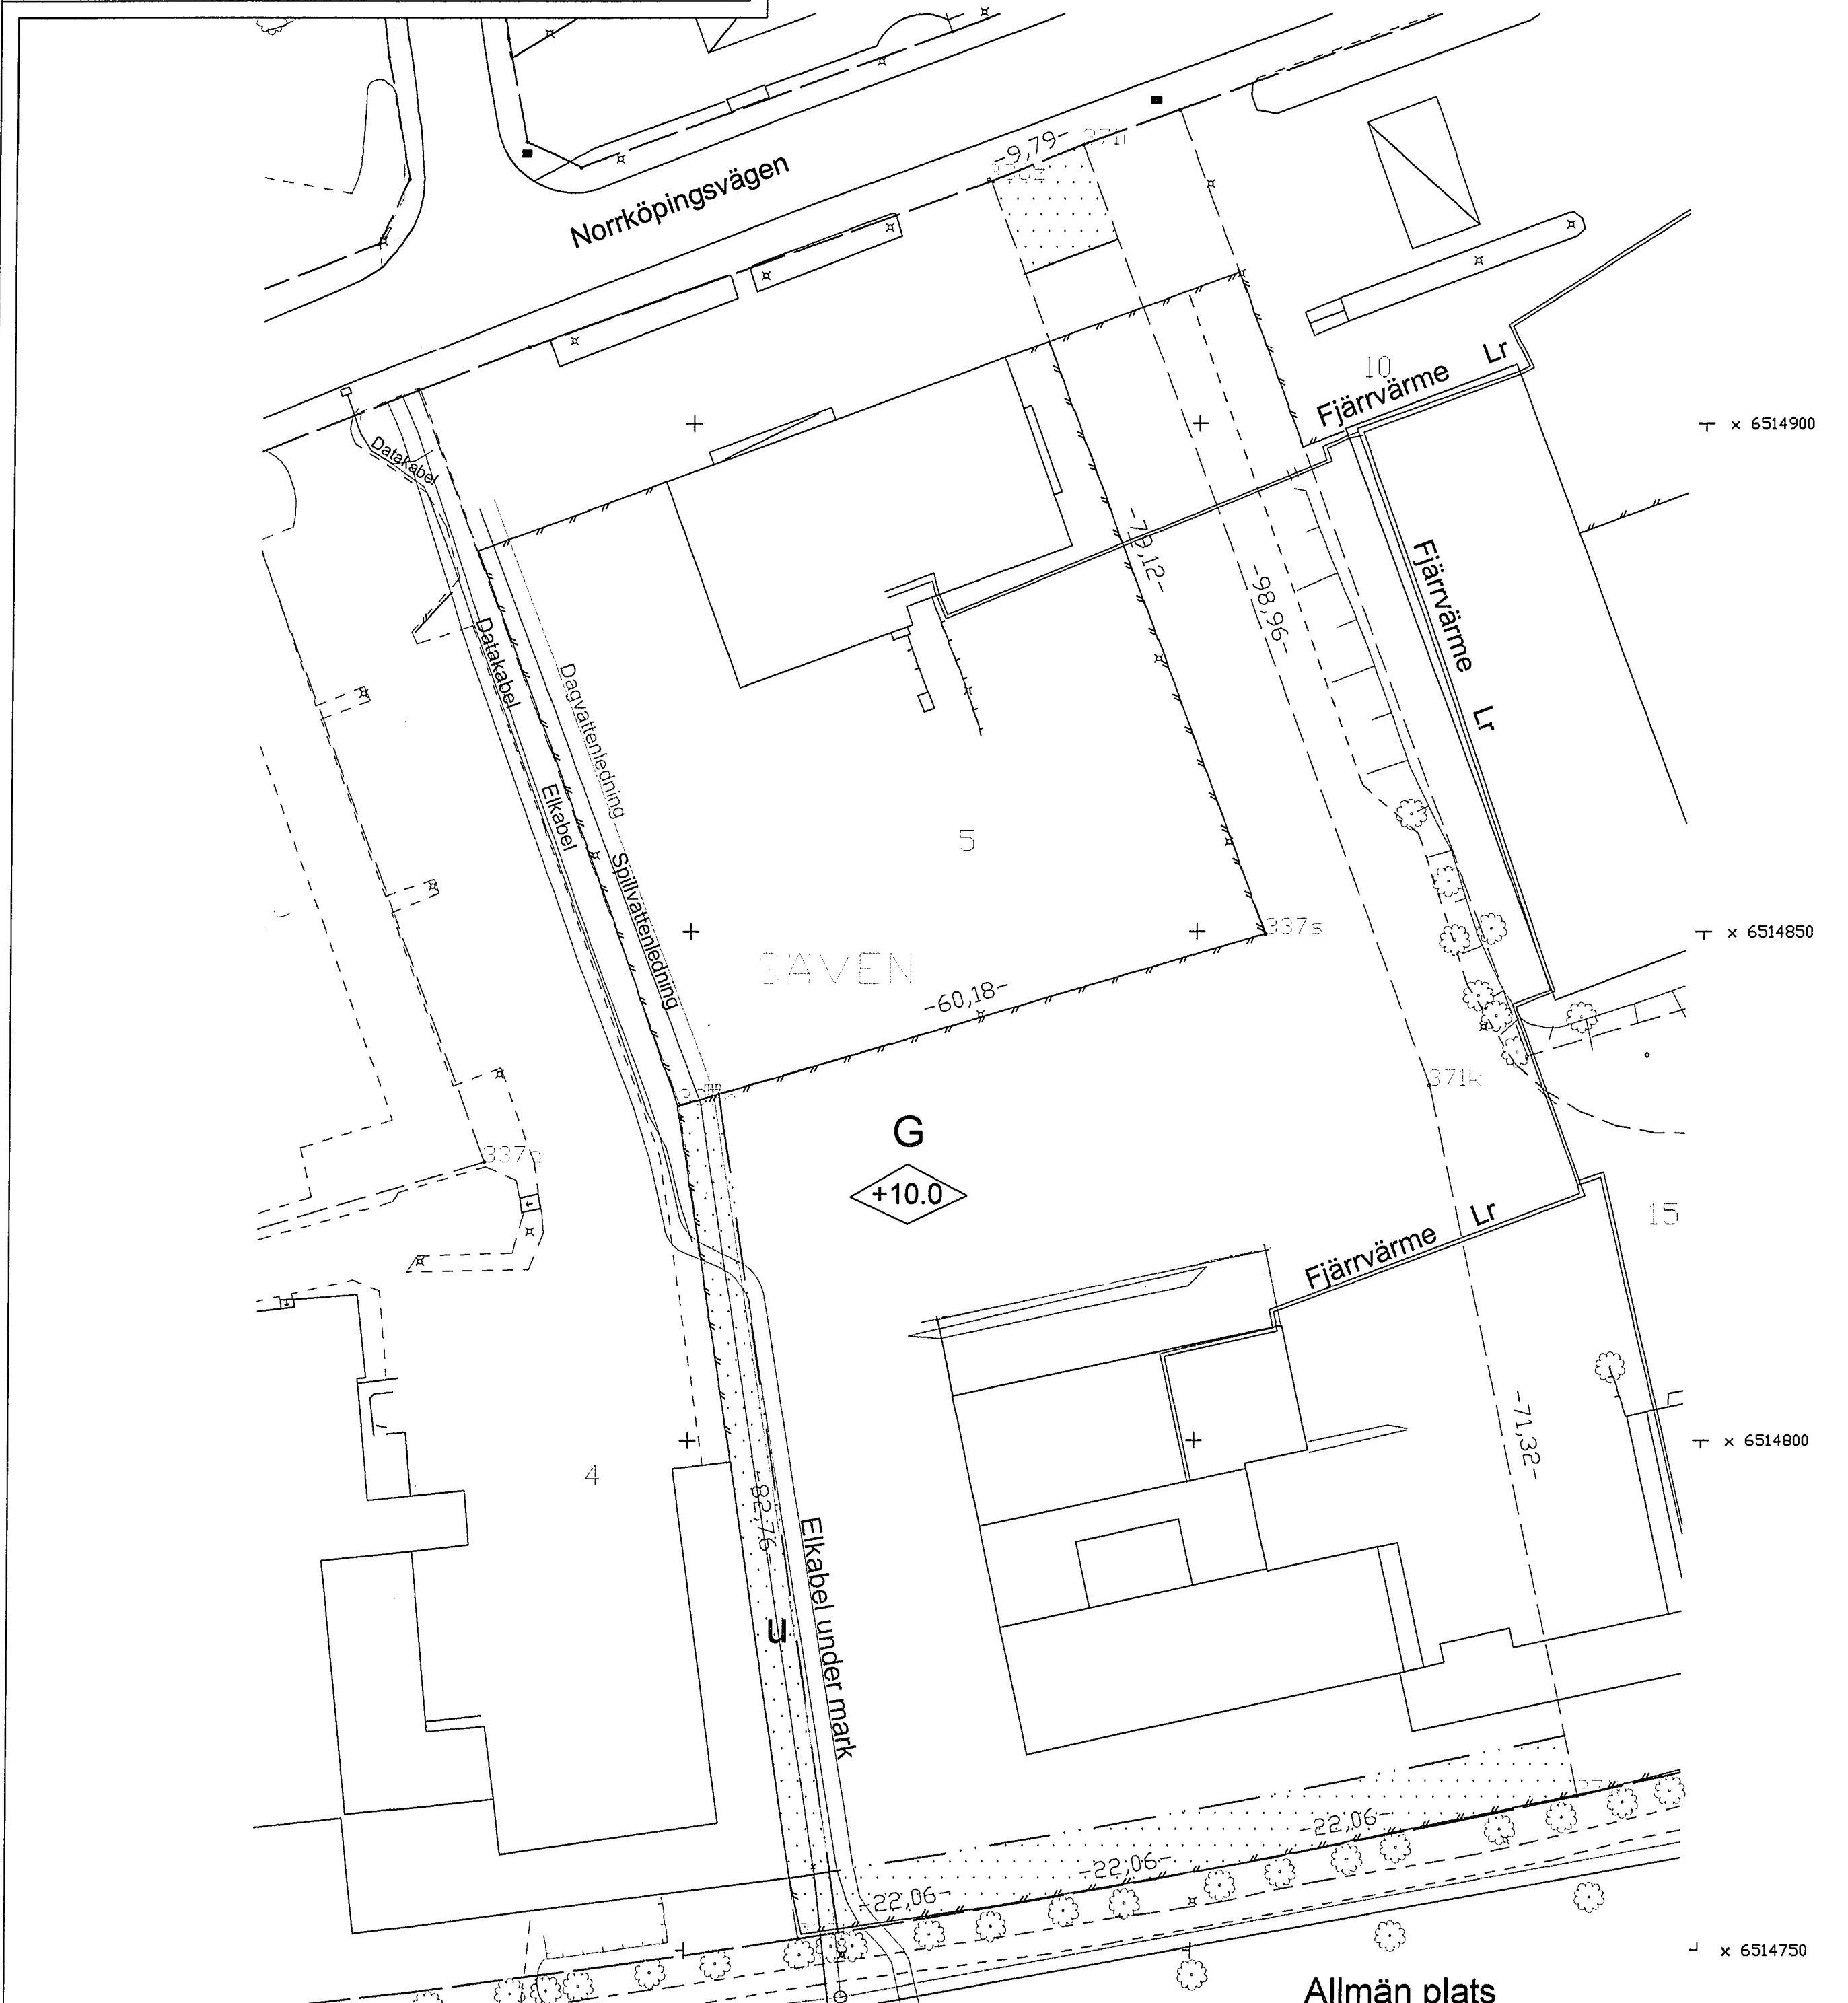

Mätn. utförd av: Alf Abrahamsson Christer Carlsson

Skala 1:500

PLANFÖRHÅLLANDEN O D

Detaljplan laga kraft	1960-08-30	akt	P60/5
Tomtkarta upprättad	1964-04-14	akt	V:2116
Ledningsätgård	1989-05-25	akt	89/80
Ledningsätgård	1993-06-02	akt	93/53

- ☐ S Spillvattenledning, befintlig
- ☐ D Dagvattenledning, befintlig
- ☐ V Vattenledning, befintlig

Om det finns frågor beträffande VA-servisledningar, kontakta Nyköping Vatten.

Eventuella el- och telekablar redovisas inte

KARTBETECKNINGAR Hmk-Ka

- Traktgräns
- Kvartersgr/ användn. gr sammanf m fast.gr
- Dito, ej sammanfallande med fast.gräns
- Gräns för fastighet/samfällighet
- Tomtgräns/planerad gräns (påg.fast.-bildn.)
- Egenskapsgräns
- Gräns för allmän plats, park e d
- Väggkant, kantsten

Mättnoggrannhet: Hmk-Ge:d

- Mark som ej får bebyggas
- Allmän ledning under mark
- Huvudbyggnad, väggliv resp. takkontur
- Uthus väggliv resp. takkontur
- KOORDINATSYSTEM
- Nyköpings stads = NS
- Region 7
- RT90
- SWEREF 99
- Lokalt
- HÖJDSYSTEM
- Nyköpings stads lokala
- RH 70 = Rikets, 1970
- RH 00 = Rikets, 1900
- RH 2000 = Rikets 2000
- Lokalt

0 1 2 3 4 5 6 7 8 9 10