



FÖRKLARINGAR

BRANDTEKNISK BYGGNADSKLASS BR -

- BRANDCELLSGRÄNS EI 60
- UTRYMNINGSVÄG
- E 00 BRANDKLASSAD VÄGG / DÖRR / PARTI
- C SJÄLVSTÄNGSAND E DÖRR

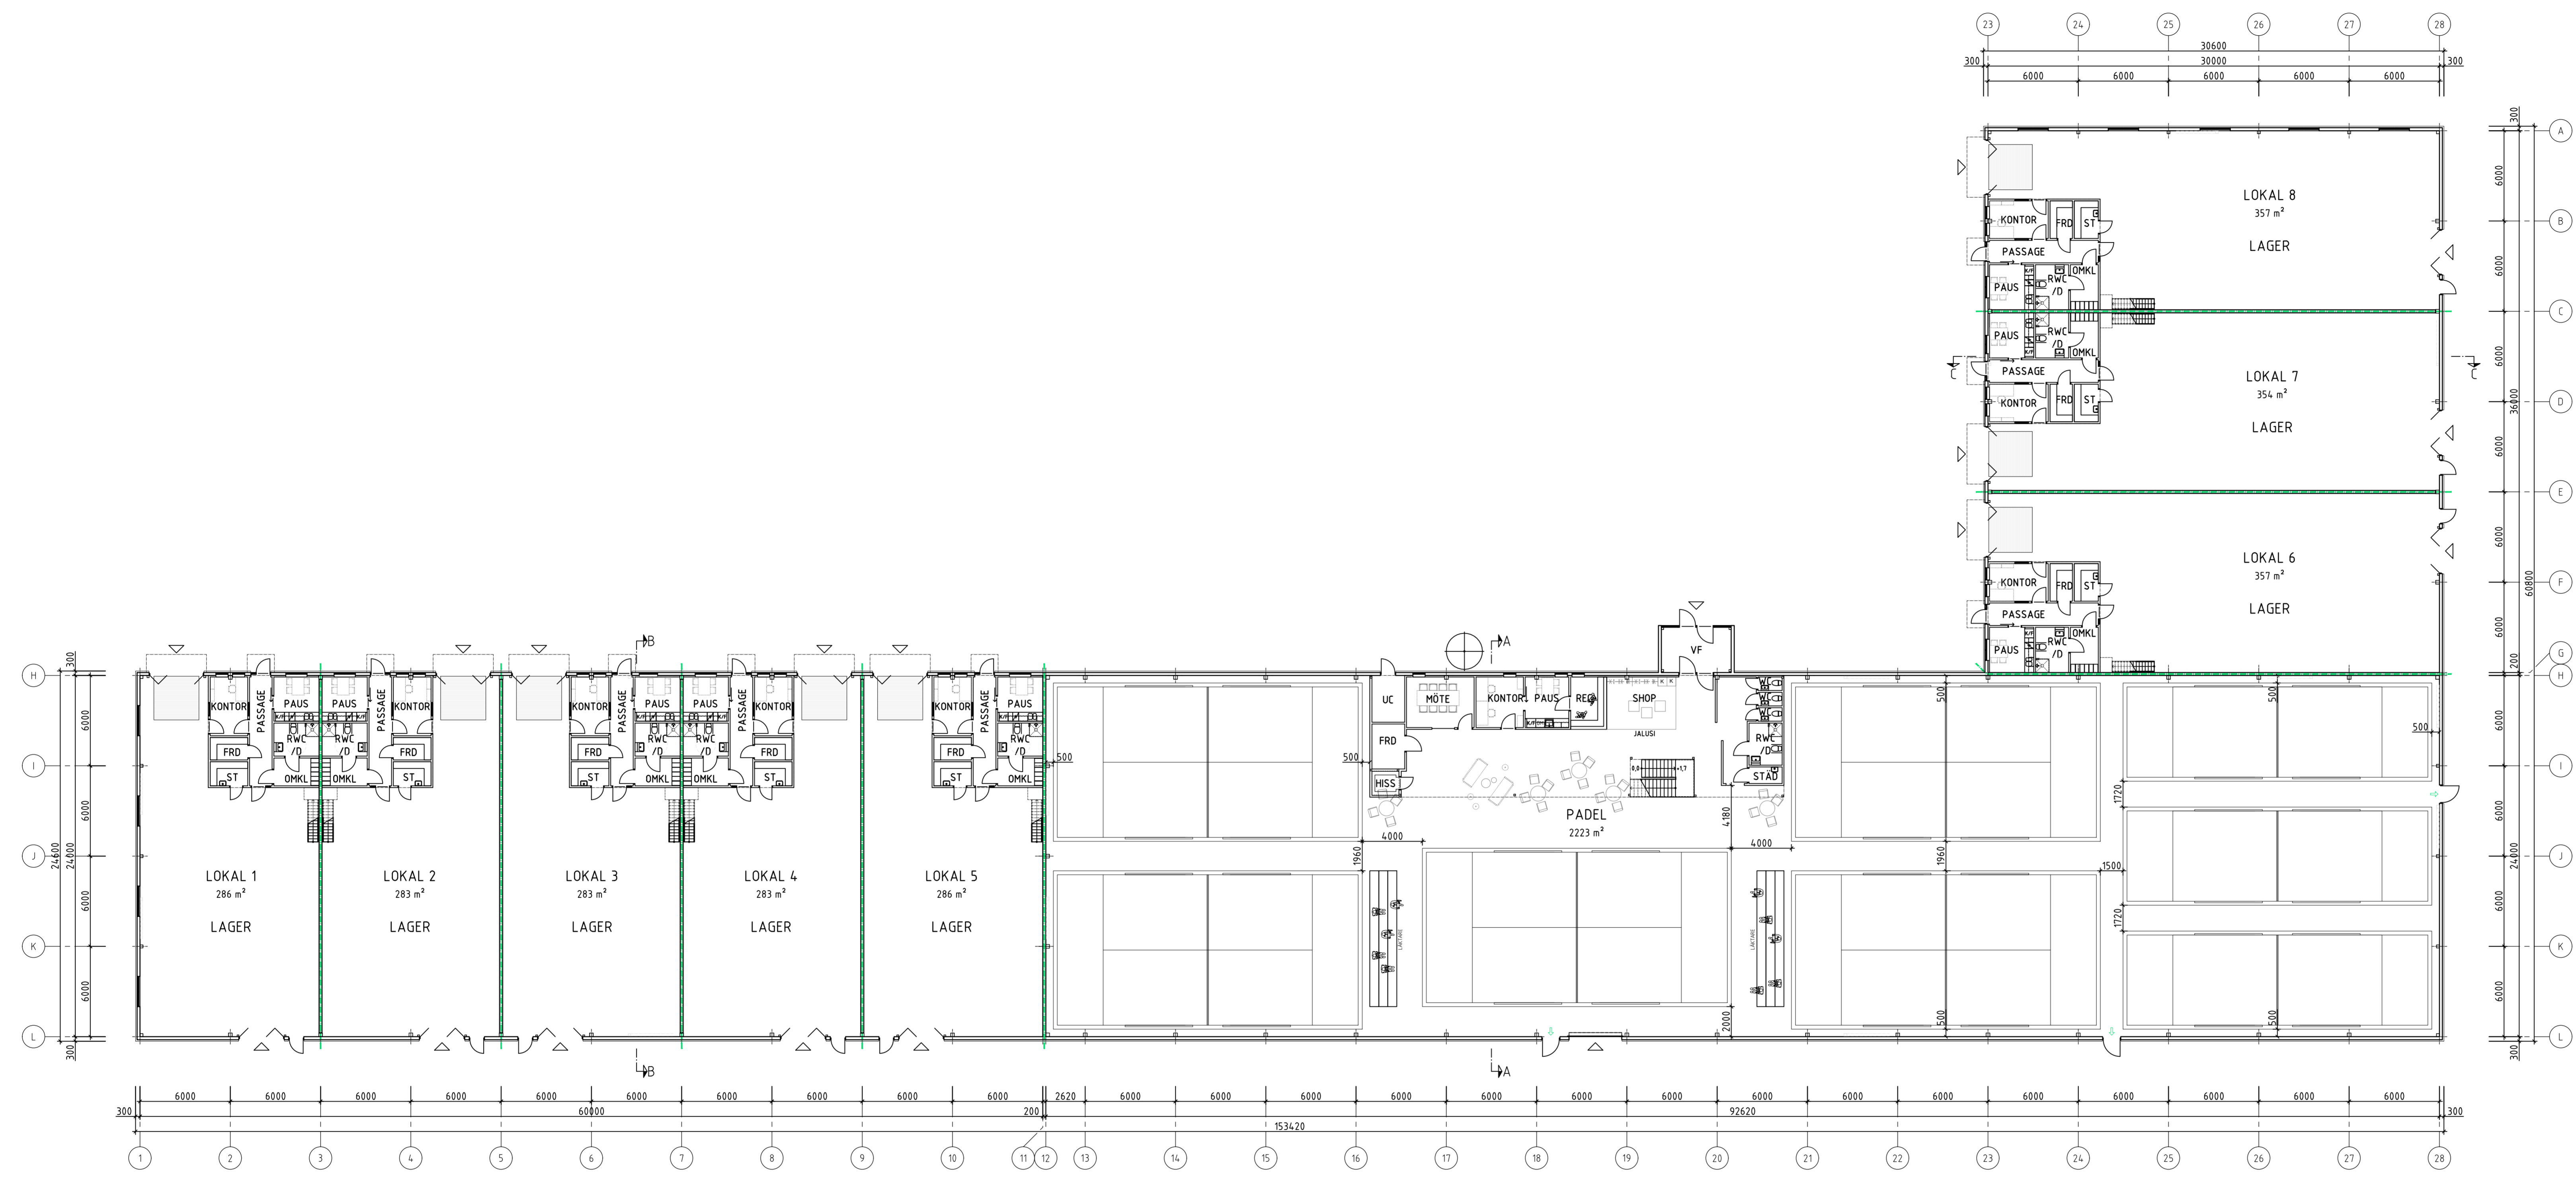

ENTRÉPLAN

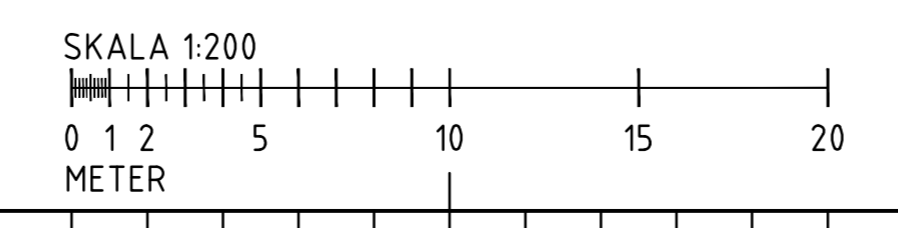

BET	ANT	ÄNDRINGEN AVSER	SIGN	DATUM
<b>GH 2022-03-02</b>				
<b>KASTSPÖET 1, ÖREBRO</b>				
 <small>ARCONA CONSULT AB V. VIKERGAJAN 10B TR. 805 9024 701 05 ÖREBRO, 079-12 70 82</small>				
LUPPDRAG NR	RITAD AV	HANDLÄGGARE		
21 021	MJ	KH		
DATUM	ANSVARIG			
2021-11-25	KAI HALDIN			
NYBYGGNAD AV PADEL CENTER OCH LOKALER				
ENTRÉPLAN				
SKALA	NUMMER	I BET		
A.1L 1:200	A-4.0.1-101			
A.3L 1:4.00				

P.01.021 KASTSPÖET 1, ÖREBRO - MODELLERNA - 4.0 - PROJEKTÖR MALIN JOHANSSON