


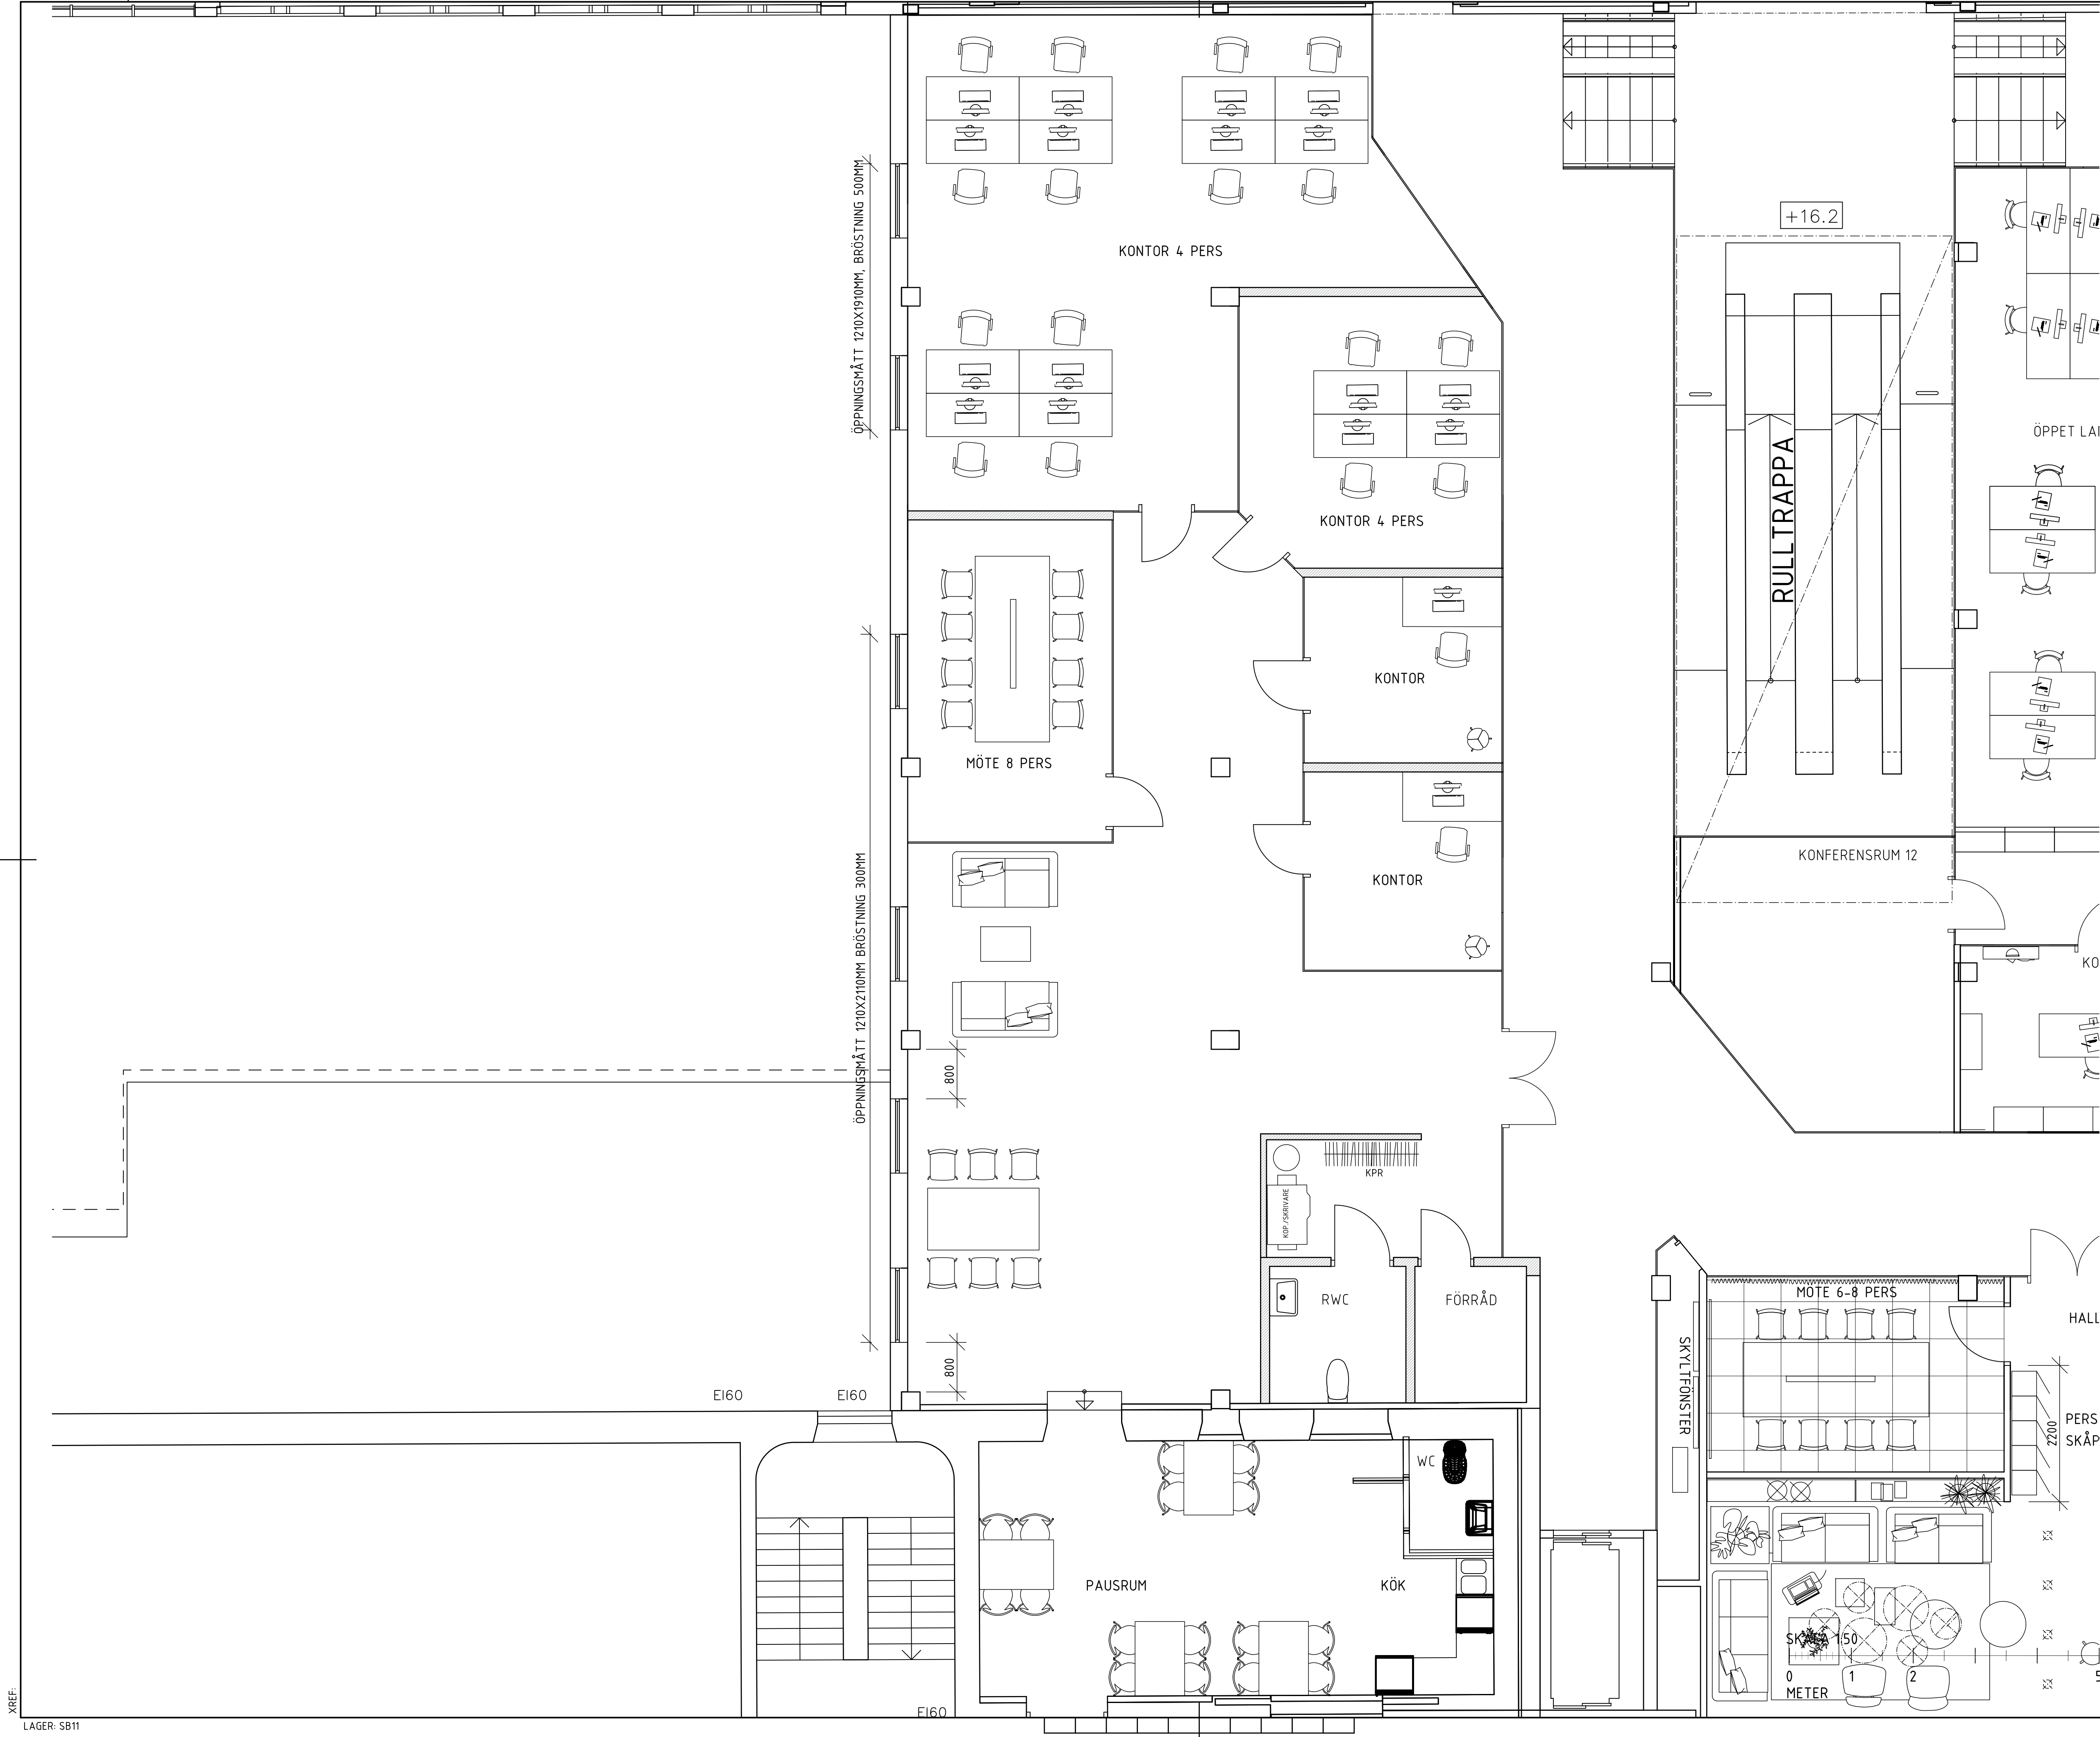

FÖRESKRIFTER

FÖRKLARINGAR

HÄNVISNINGAR

| BET                                  | ANT                        | ÄNDRINGEN AVSER             | DATUM                                                                              | SIGN                     |
|--------------------------------------|----------------------------|-----------------------------|------------------------------------------------------------------------------------|--------------------------|
| BYGGLOVSHANDLING                     |                            |                             |                                                                                    |                          |
| OSCAR C                              |                            |                             |                                                                                    |                          |
| clarus<br>ARKITEKTER                 |                            |                             | VÄSTRA BANGATAN 13<br>703 54 ÖREBRO<br>TEL 019-17 54 70<br>www.clarusarkitekter.se |                          |
| UPPDRAG NR<br>170805                 | RITAD AV<br>P. HENFRIDSSON | HANDLÄGGARE<br>H. BJURSTRÖM | DATUM<br>2018-09-11                                                                | ANSVARIG<br>H. BJURSTRÖM |
| TRYCKERIET 12<br>OMBYGGNAD<br>PLAN 2 |                            |                             |                                                                                    |                          |
| SKALA A1<br>A1,1:50 A3,1:100         | RITNINGNUMMER<br>A-40-1-20 |                             | ANDR BE                                                                            |                          |