


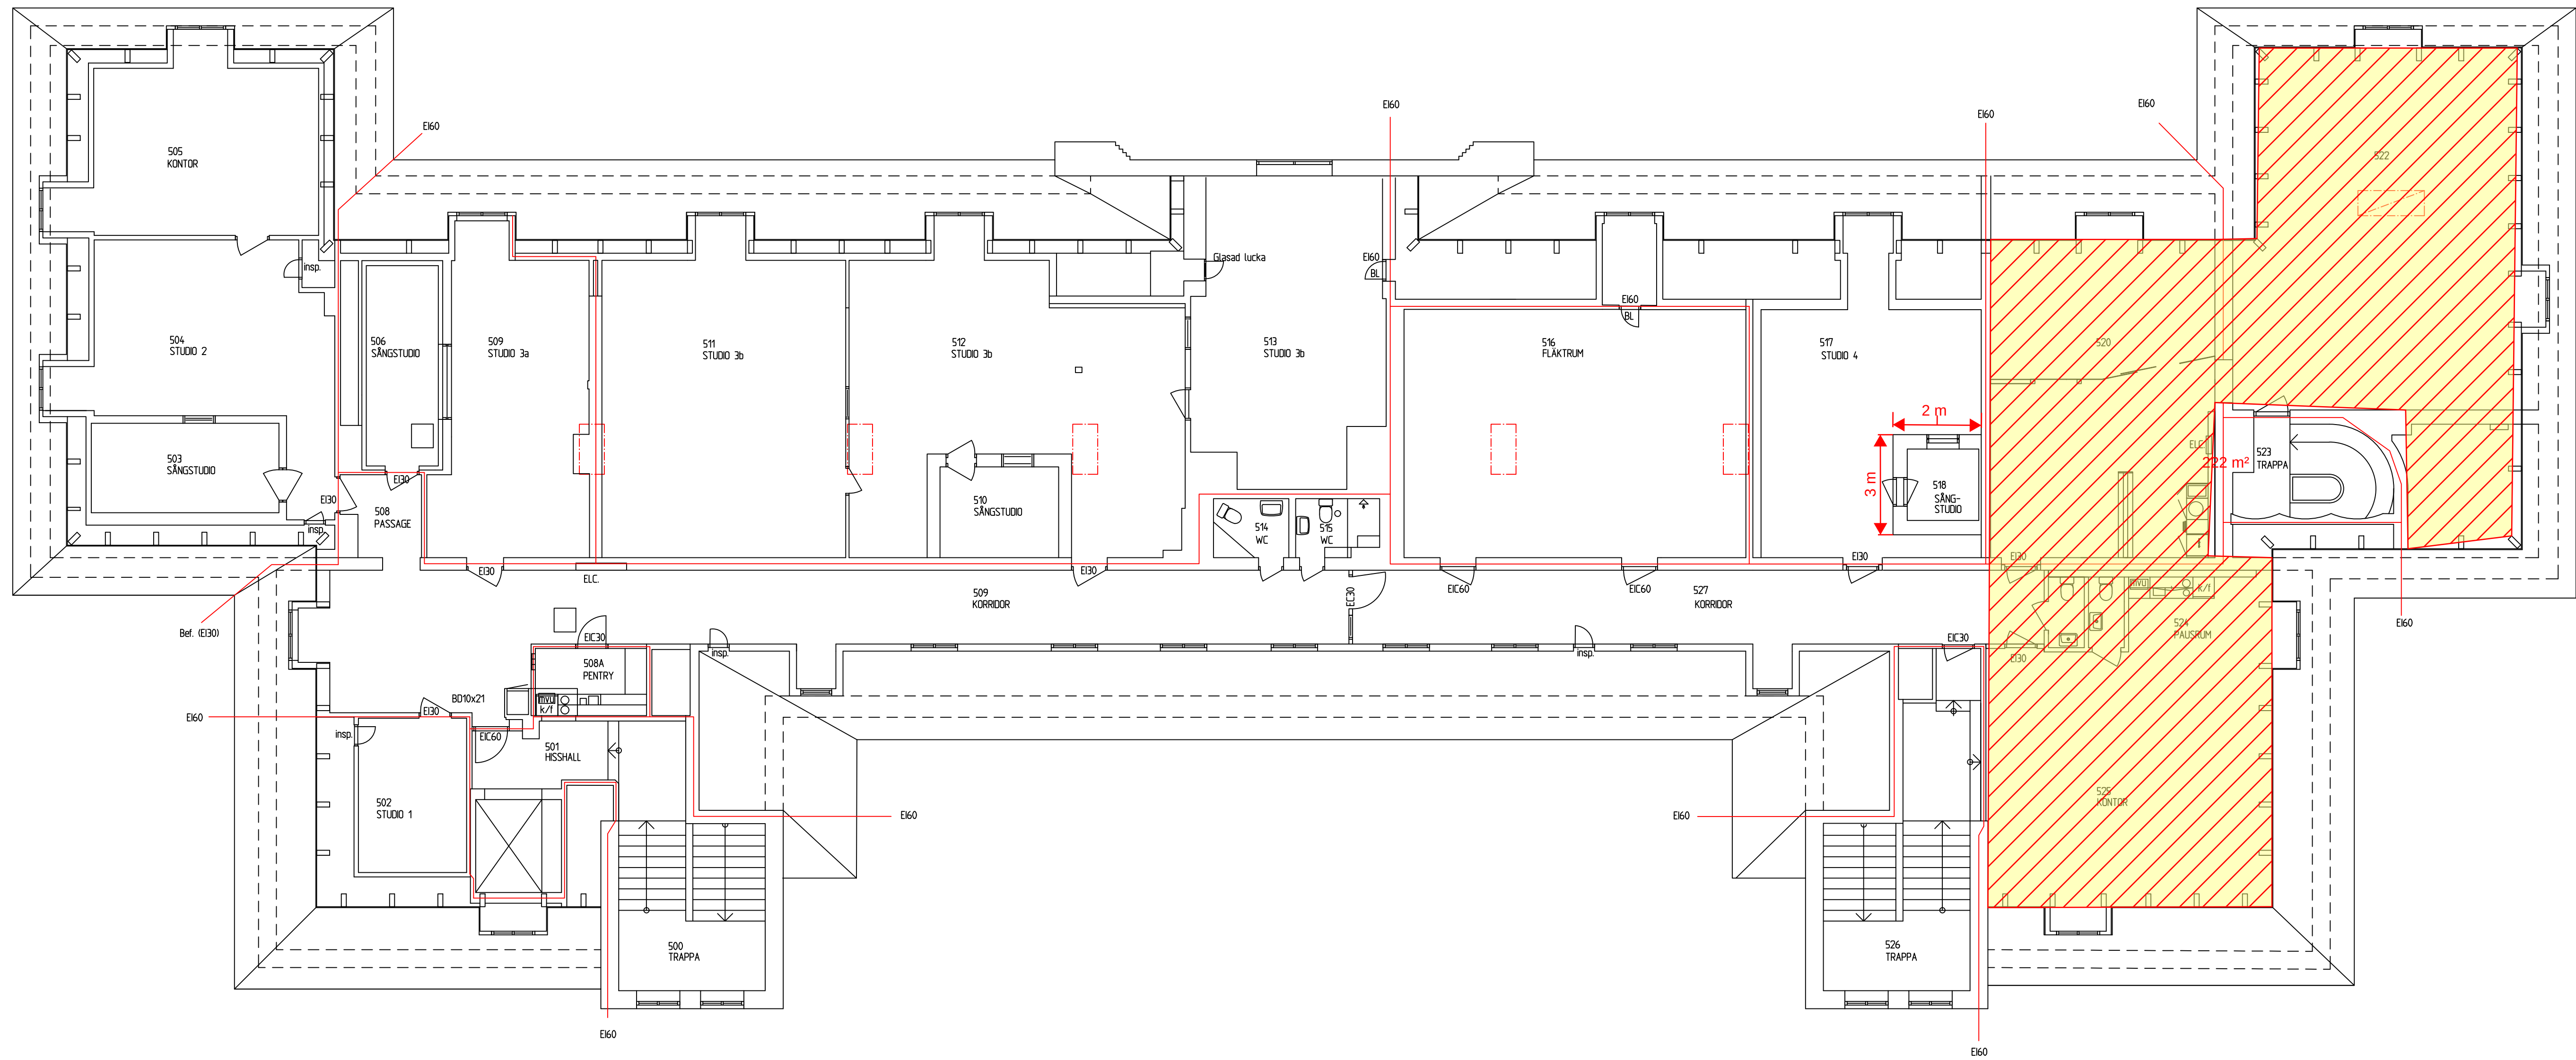

10 m

BET	ANT	ÄNDRINGEN ÄVSER	SIGN	DATUM
Örebroporten Fastigheter AB				
Grenadjärstaden				
 ÖREBROPORTEN				
UPPDRAG NR		RITAD AV		HANDLÄGGARE
DATUM		ANSVARIG		
KLISZOW Kaserngården 8, Örebro Plan 5				
SKALA		NUMMER		I BET
A01100		A11200		