
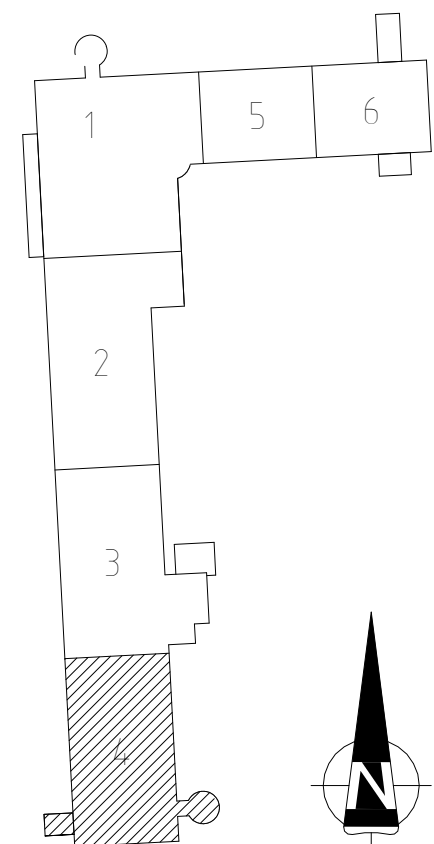


2017-10-25 09:30:29 P:\160506_Örebro_Skofabriken Skebäck\7_rifnigan\forslag\A-mofelt\160506_Skebäck.rvt

Plan 3 - Del 4
SKALA 1 : 50

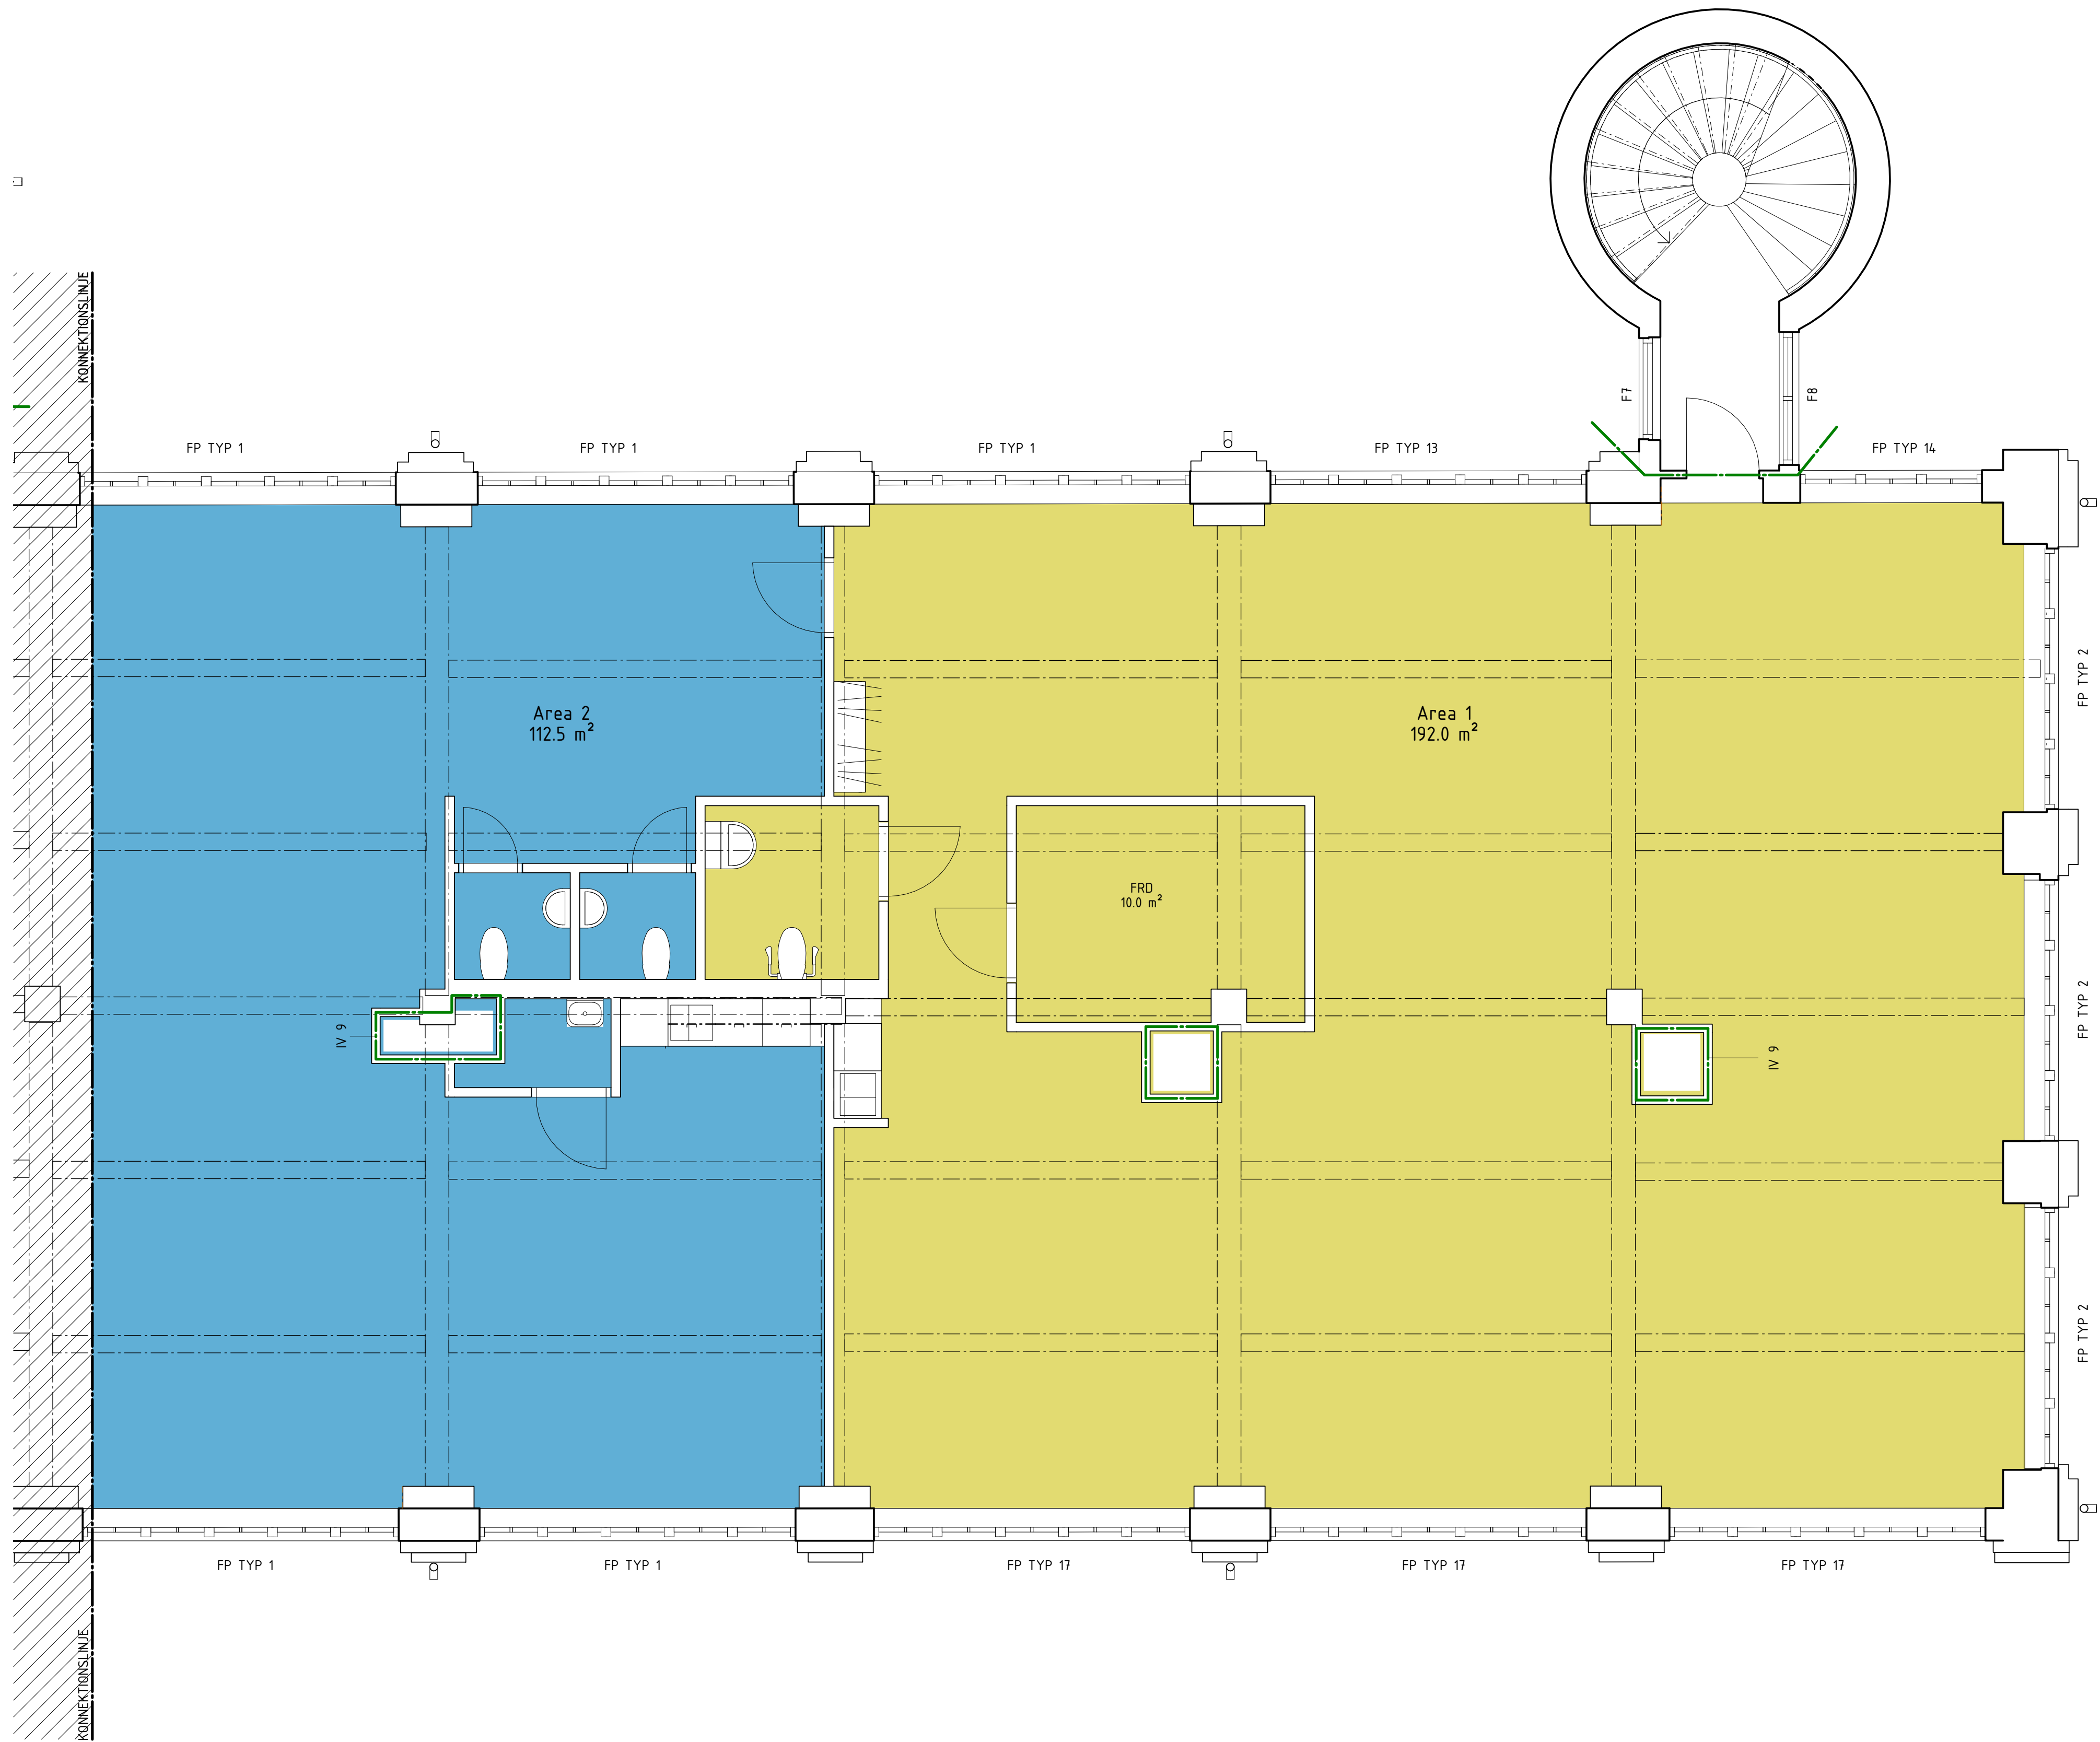

BET		ÄNDRINGEN AVSER		DATUM	SIGN
PH 2017-10-25					
SKOFABRIKEN SKEBÄCK ÖREBRO, PAPPERSBRUKET 13					
clarus ARKITEKTER					
✕ A		CLARUS ARKITEKTER AB		019-17 54 70	
UPPDRAG NR 161205		RITAD/KONSTR AV RN		UPPDRAGSLEDARE RN	
DATUM -		ANSVARIG HB			
OMBYGGNAD AV KONTORSLOKALER PLAN 3, DEL 4					
SKALA A1 1:50 A3 1:100		NUMMER A-40-1-304			BET