

ALLMÄNNA ANVISNINGAR:

UNDERLAG TILL DESSA RITNINGAR INHÄMTADE FRÅN GAMMALT RITNINGSUNDERLAG VARPÅ AVVIKELSER AV PLANLÖSNINGEN KAN FÖREKOMMA.
ANGIVNA YTOR SKALL SES SOM ETT RIKTVÄRDE OCH SKALL KONTROLLERAS.
UPPMÄTING HAR EJ SKETT INFÖR FRAMTAGANDE AV DESSA HANDLINGAR.

FÖRKLARINGAR:

YTOR AVSER PLAN 1

- OMKLÄDNING/PERSONAL

CA 74 KVM
- KONTOR MED TILLHÖRANDE YTOR

CA 278 KVM
- LAGER/FÖRRÅD


CA 650 KVM
- TEKNIKRUM

CA 7 KVM
- LAGER UNDER SKÄRMTAK

CA 40 KVM
- KALLAGER

CA 248 KVM
- I NORRA DELEN AV FASTIGHETEN FINNS YTTERLIGARE SKÄRMTAK. (VISAS EJ PÅ RITNINGEN)

CA 318 KVM

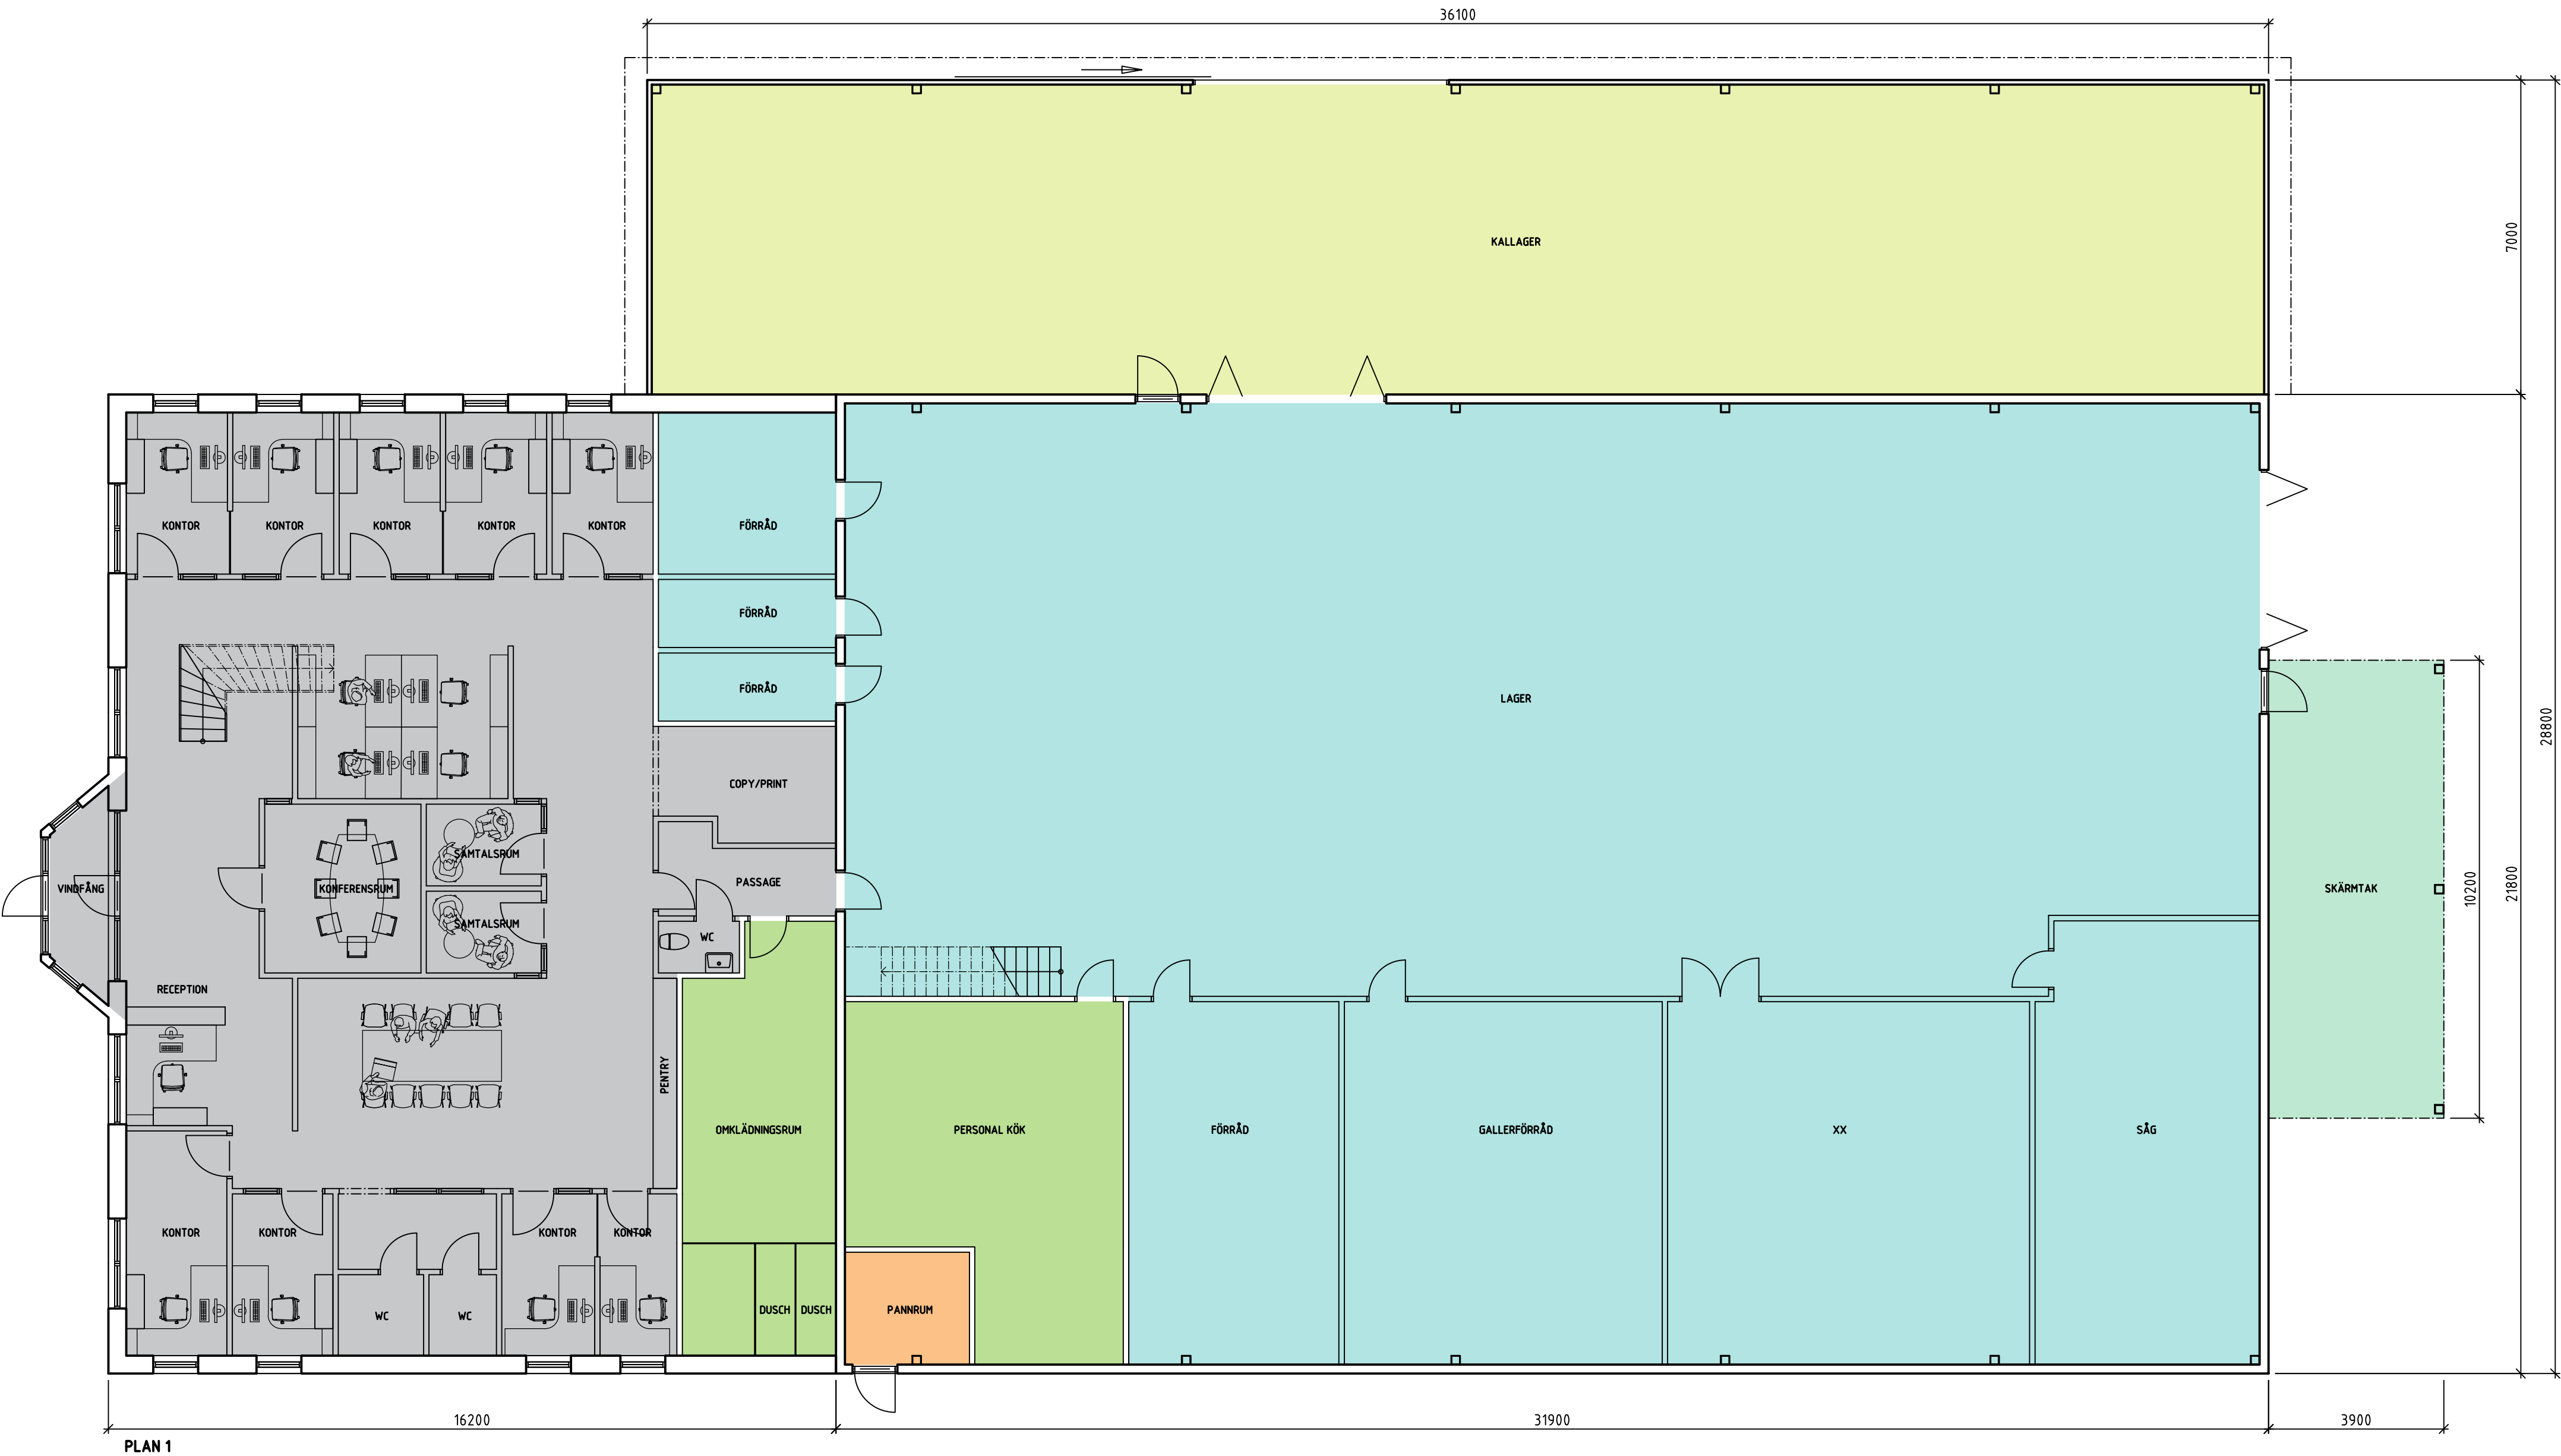

HANDLINGEN ÄR I SIN HELHET
SKYDDAD UPPHOVSRÄTTSLIGT

-	-	-	-	
BET	ANT	ÄNDRINGEN AVSER	SIGN	DATUM
PRELIMINÄRHANDLING 20200109				
- Vi bygger livsmiljö				
X	A	MINJAR AB	0739-10 01 05	
UPPDRAG NR	RITAD / KONSTRUERAD AV		HANDLÄGGARE	
19119	ÖN		WH	
DATUM	ANSVARIG			
	WILHELM FREDHOLM			
KONTORSBYGGNAD				
VIRKESVÄGEN 9, OXIE				
PLAN 1				
SKALA A1	SKALA A3	NUMMER		BET
1:100	1:200	A-40-1-A110		-