


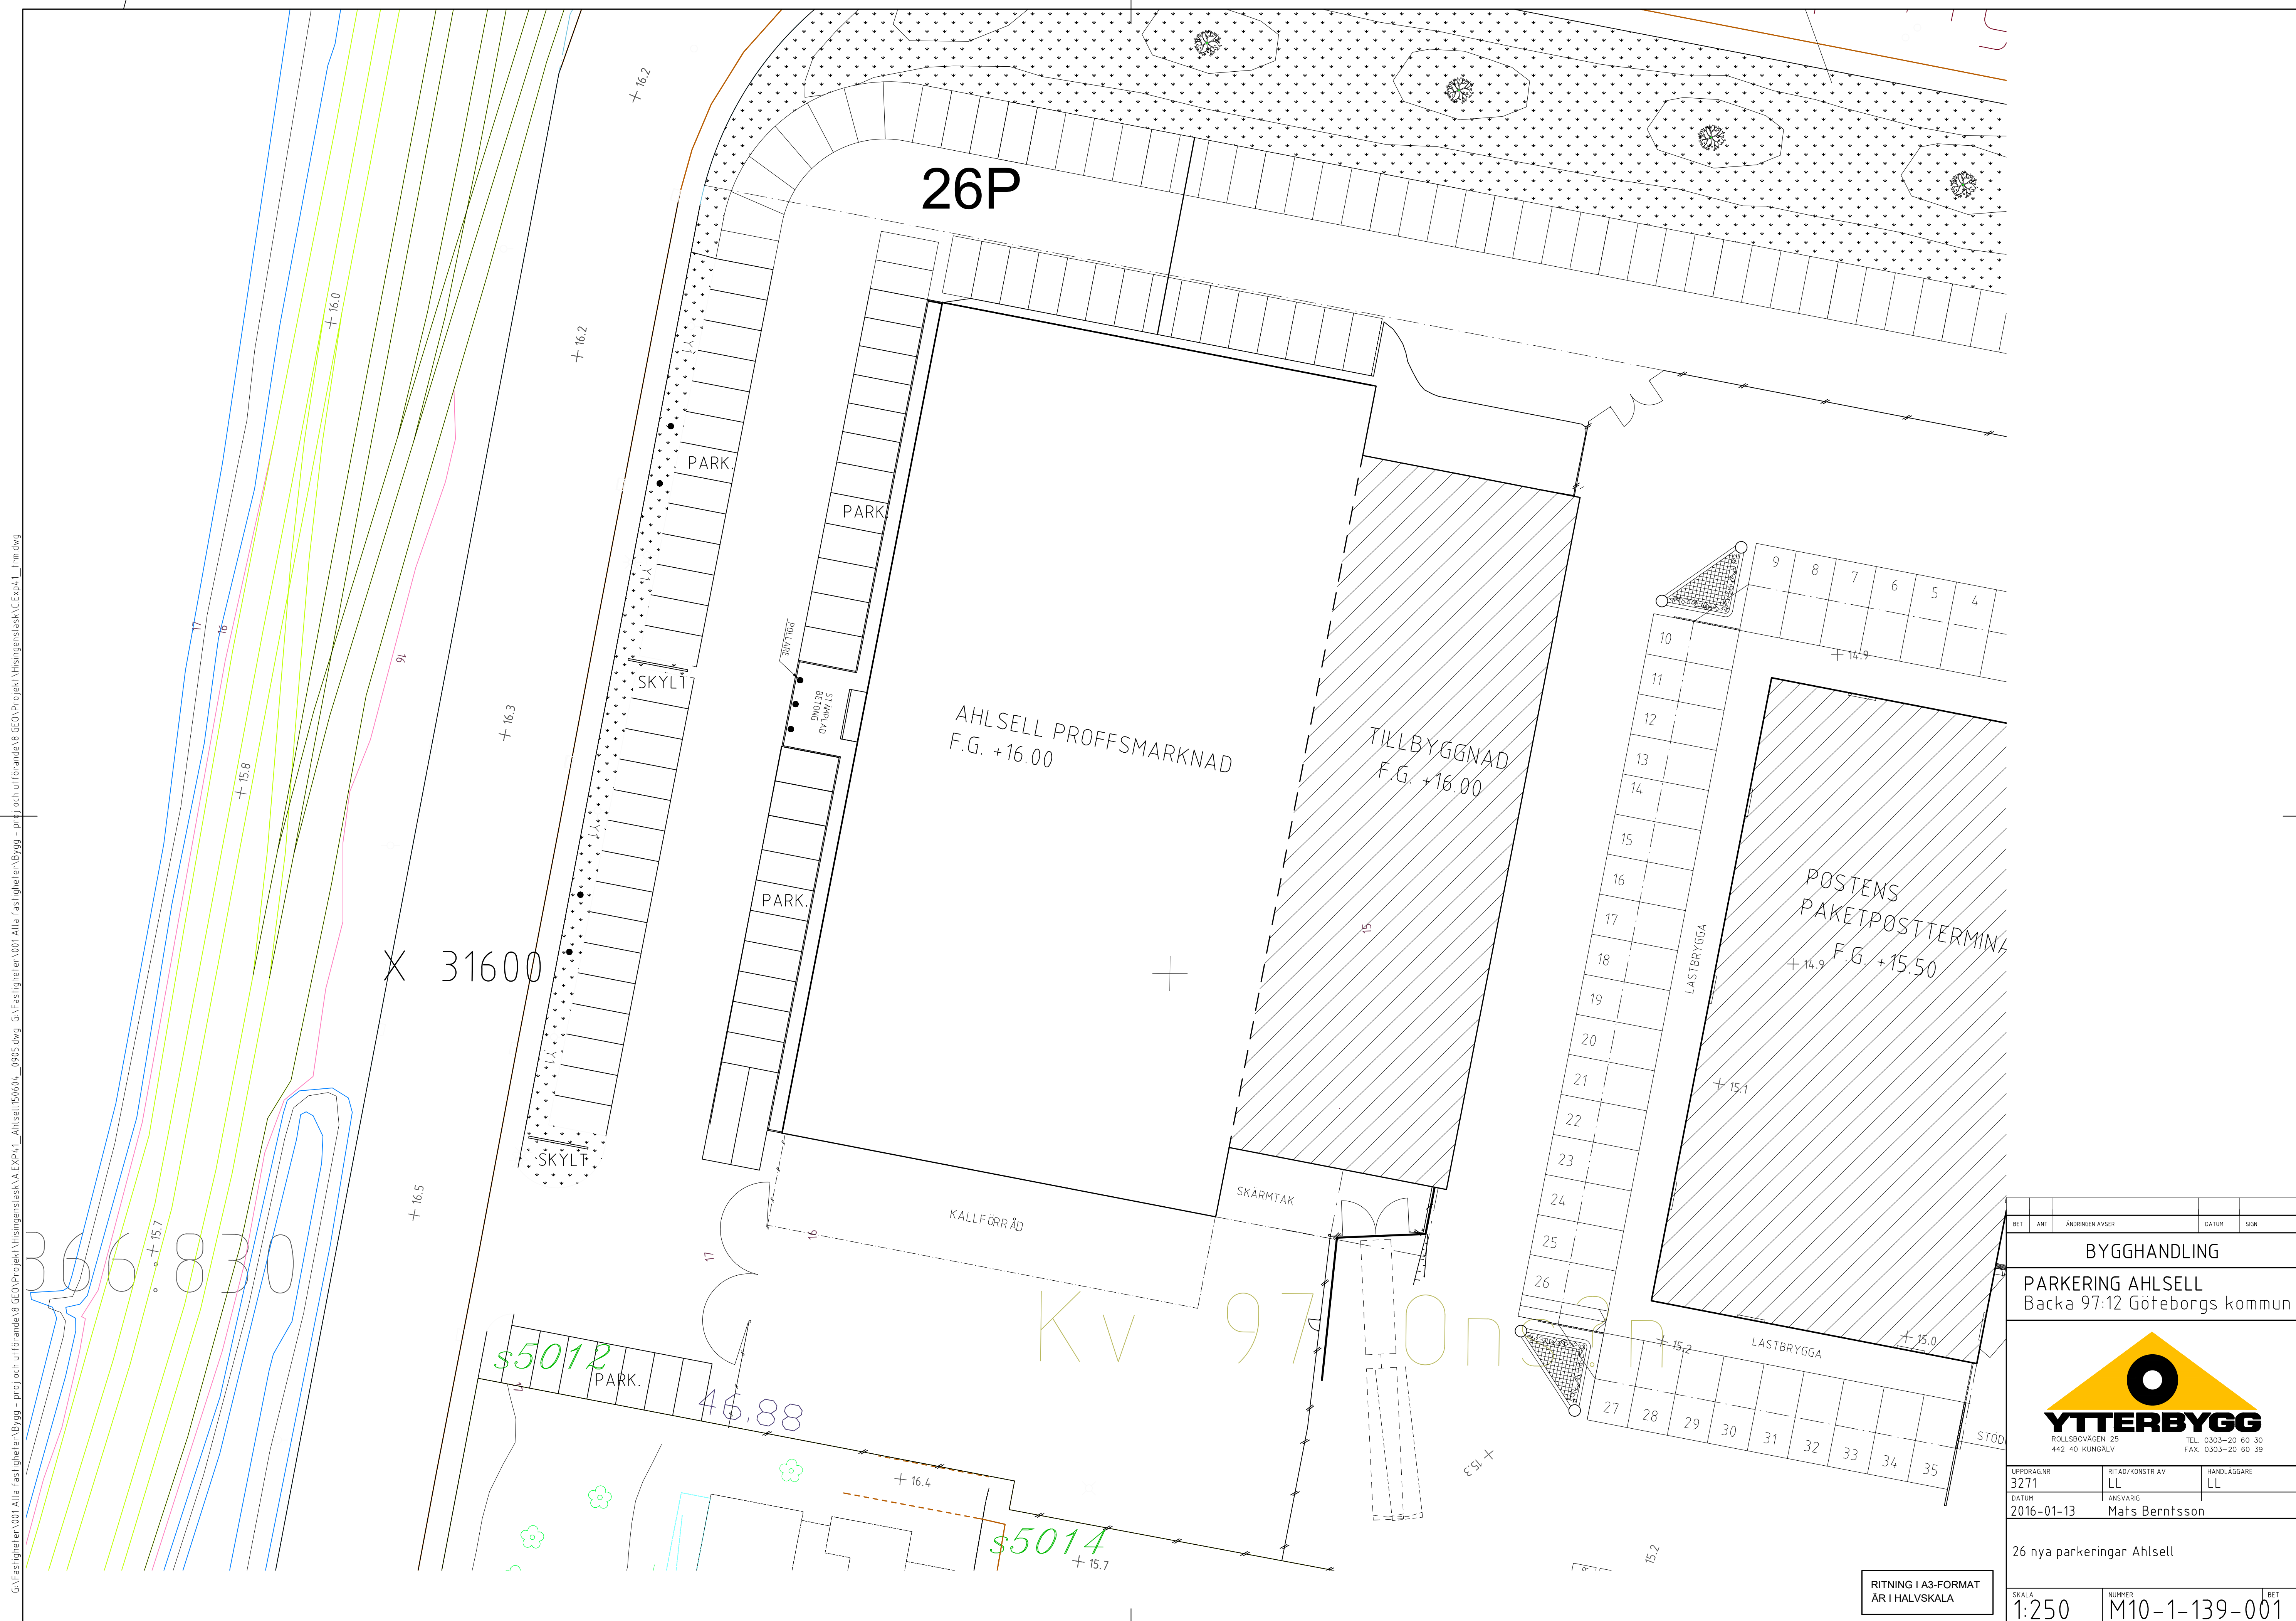

BET	AMT	ANDRINGEN AVSER	DATUM	SIGN
BYGGHANDLING				
PARKERING AHLSELL Backa 97:12 Göteborgs kommun				
				
ROLLSBOVÄGEN 25 442 40 KUNGÄLV		TEL. 0303-20 60 30 FAX. 0303-20 60 39		
UPPDAGN 3271	RITAD/KONSTR AV LL	HANDLAGGARE LL		
DATUM 2016-01-13	ANSVARIG Mats Bernström			
26 nya parkeringar Ahlsell				
SKALA 1:250	NUMMER M10-1-139-001			BET