


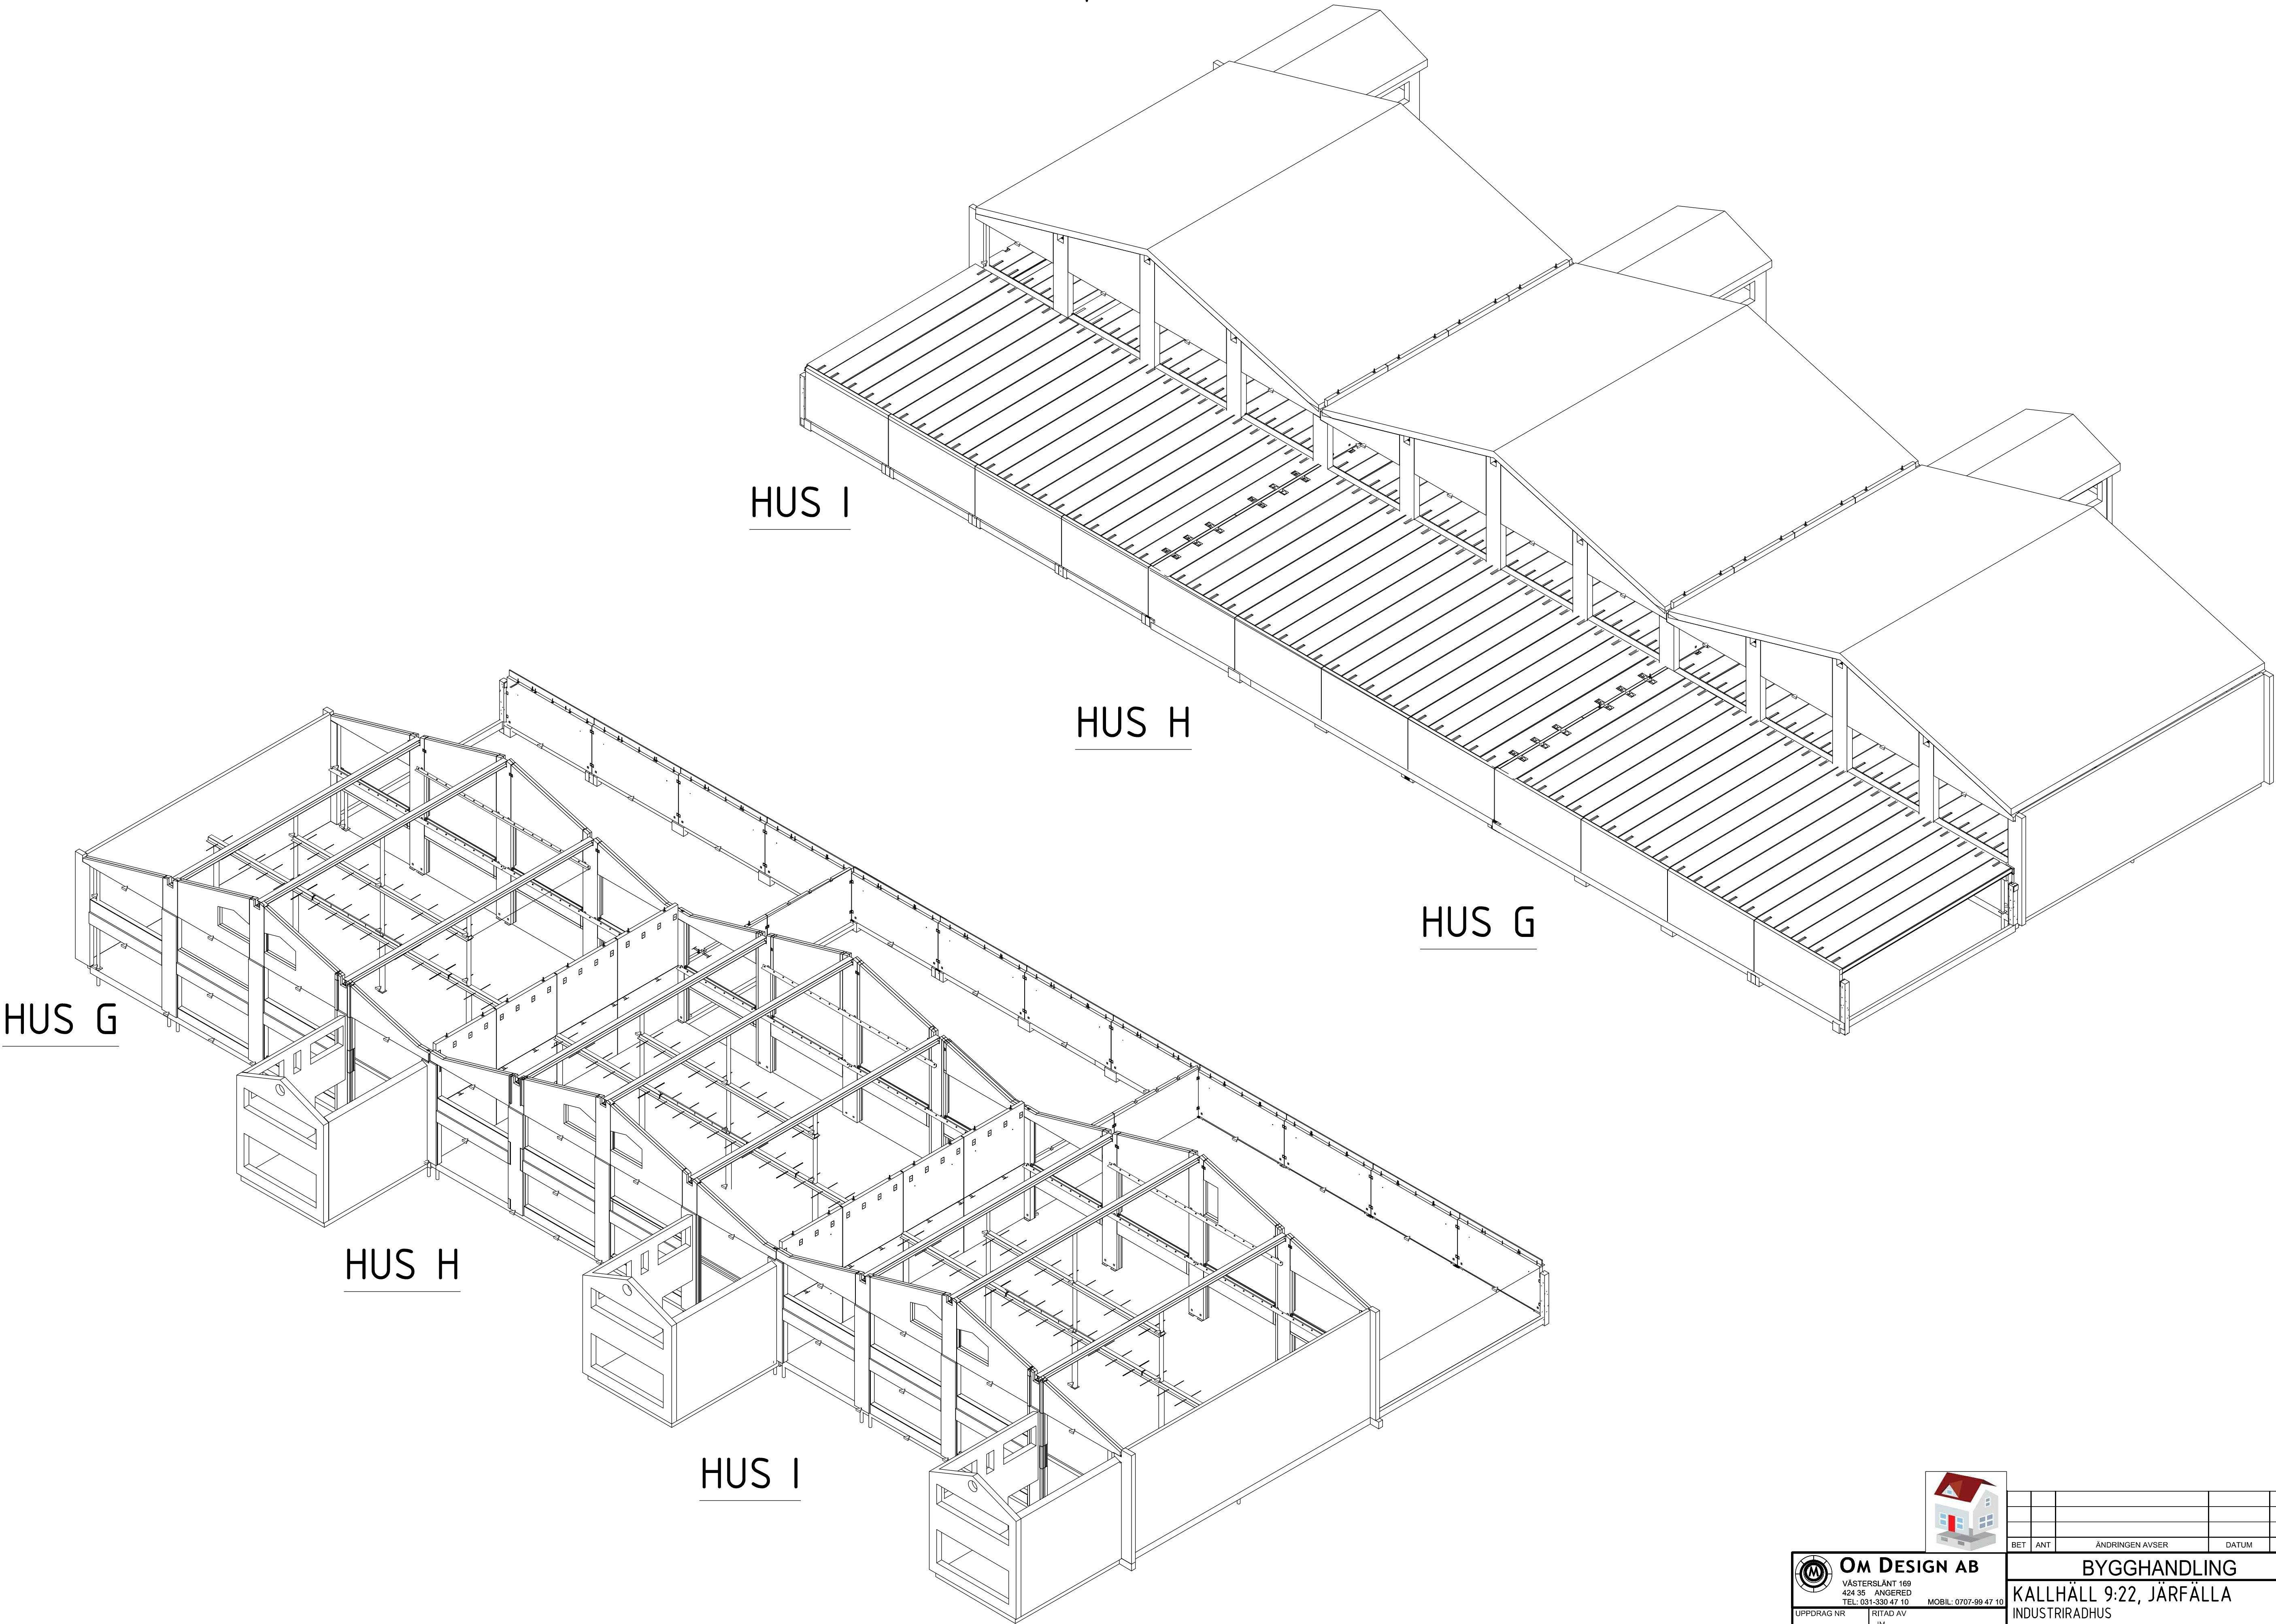

Om DESIGN AB	
VÄSTERSLÄNT 169 424 35 ÄNGERED TEL: 031-330 47 10 MOBIL: 0707-99 47 10	
UPPDRAG NR	RITAD AV
2020-11-09	JM
DATUM	HANDLÄGGARE
2020-11-09	OMAR SERDE
ANSVARIG	
OMAR SERDE	

BET	ANT	ANDRINGEN AVSER	DATUM	SIGN
BYGGHANDLING				
KALLHÄLL 9:22, JÄRFÄLLA				
INDUSTRIERADHUS				
HUS G, H OCH I				
3D				
SKALA	ORDER NR	NUMMER	BET	
1:150	18038	KP-23-3-101		