


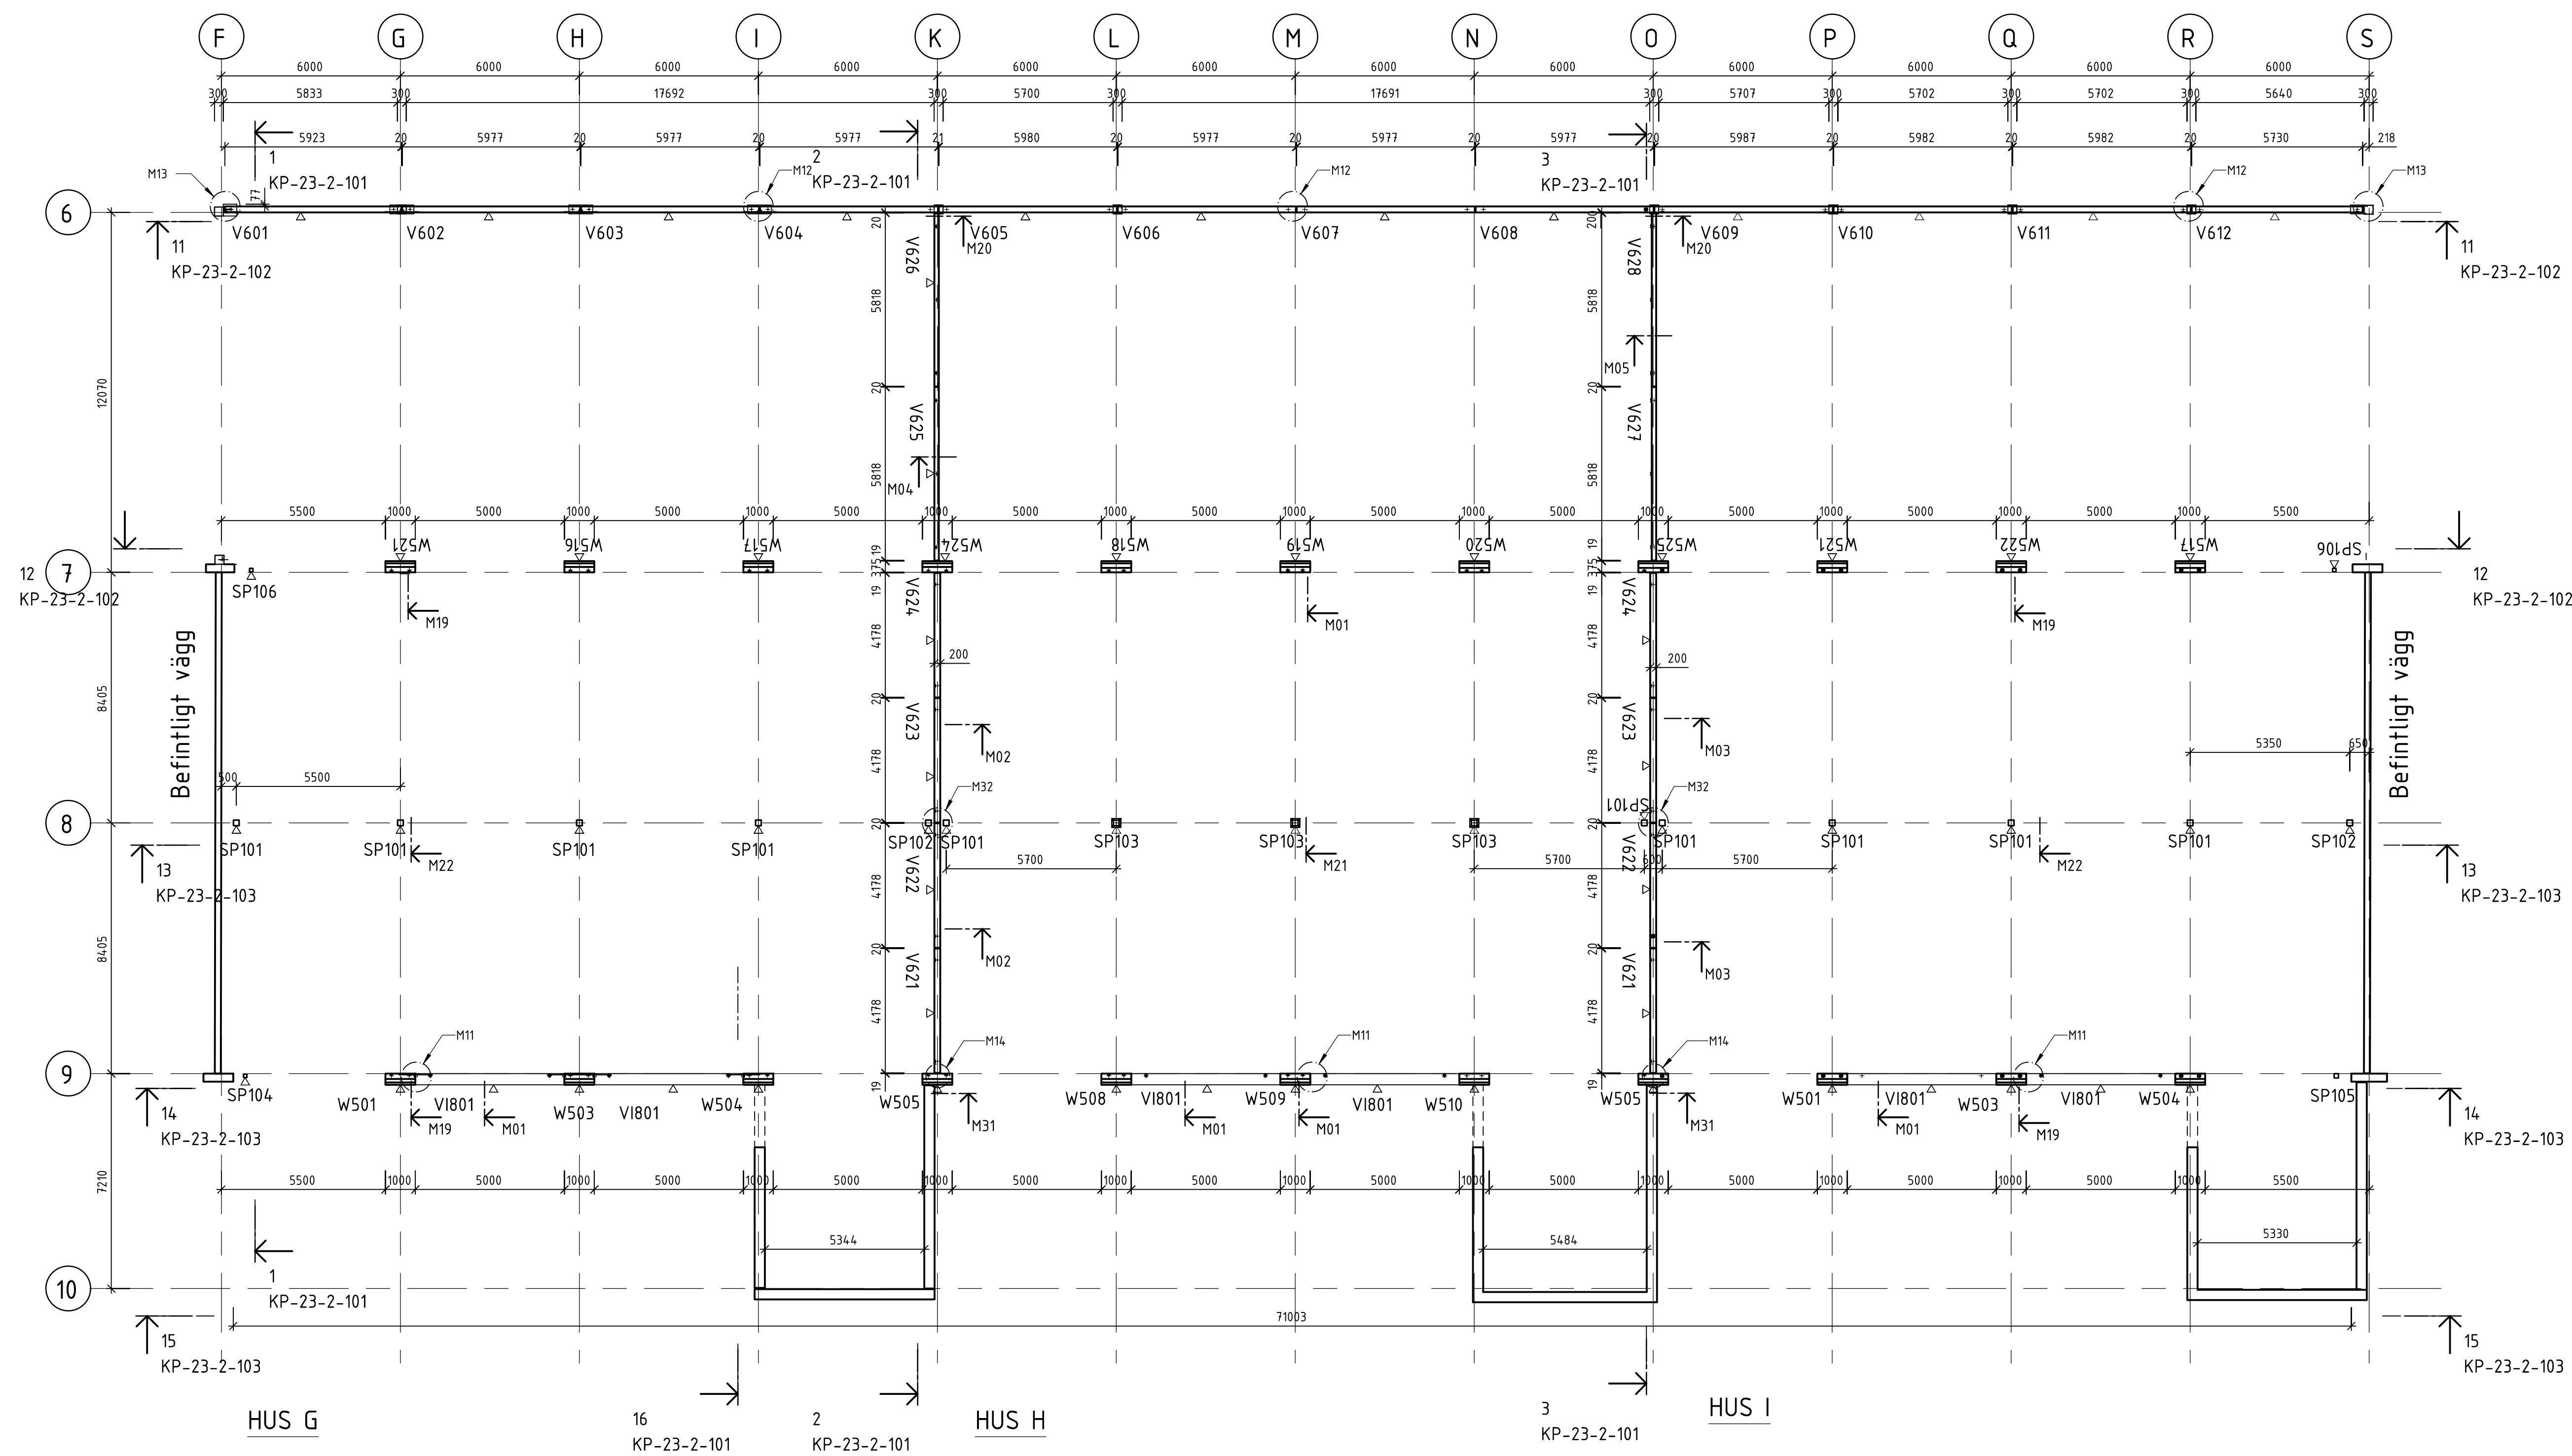

OM DESIGN AB	
VÄSTERSLÄNT 169 424 35 ÅNGERED TEL: 031-330 47 10 MOBIL: 0707-99 47 10	
UPPDRAK NR	RITAD AV
DATUM	HANDLÄGGARE
ANSVARIG	OMAR SERDE
OMAR SERDE	

BET	ANT	ANDRINGEN AVSER	DATUM	SIGN
BYGGHANDLING				
KALLHALL 9:22, JÄRFÄLLA				
INDUSTRIERADHUS				
HUS G, H OCH I				
PLAN 1				
SKALA	ORDER NR	NUMMER	BET	
1:125	18038	KP-23-1-101		