

- FÖRKLARINGAR och ANVISNINGAR**
- DE FYLLDA EMBADATORER FÅR GÅS O
- R1 350 W 230V E85 595 64
 - R2 400 W 230V E85 595 56
 - R3 500 W 230V E85 595 62
 - R4 1250 W 230V E85 595 60

BYGGHANDLING

MIXAB KONTOR

KURROD 4:75

UDDEVALLA



SLANTORNS BYGG AB

19777 GÅRDEN 18
 19777 GÅRDEN 18
 19777 GÅRDEN 18
 19777 GÅRDEN 18

PLAN 1


ELANLÄGGNINGAR

ISOLTERING

BYGGHANDLING

BYGGHANDLING

BYGGHANDLING

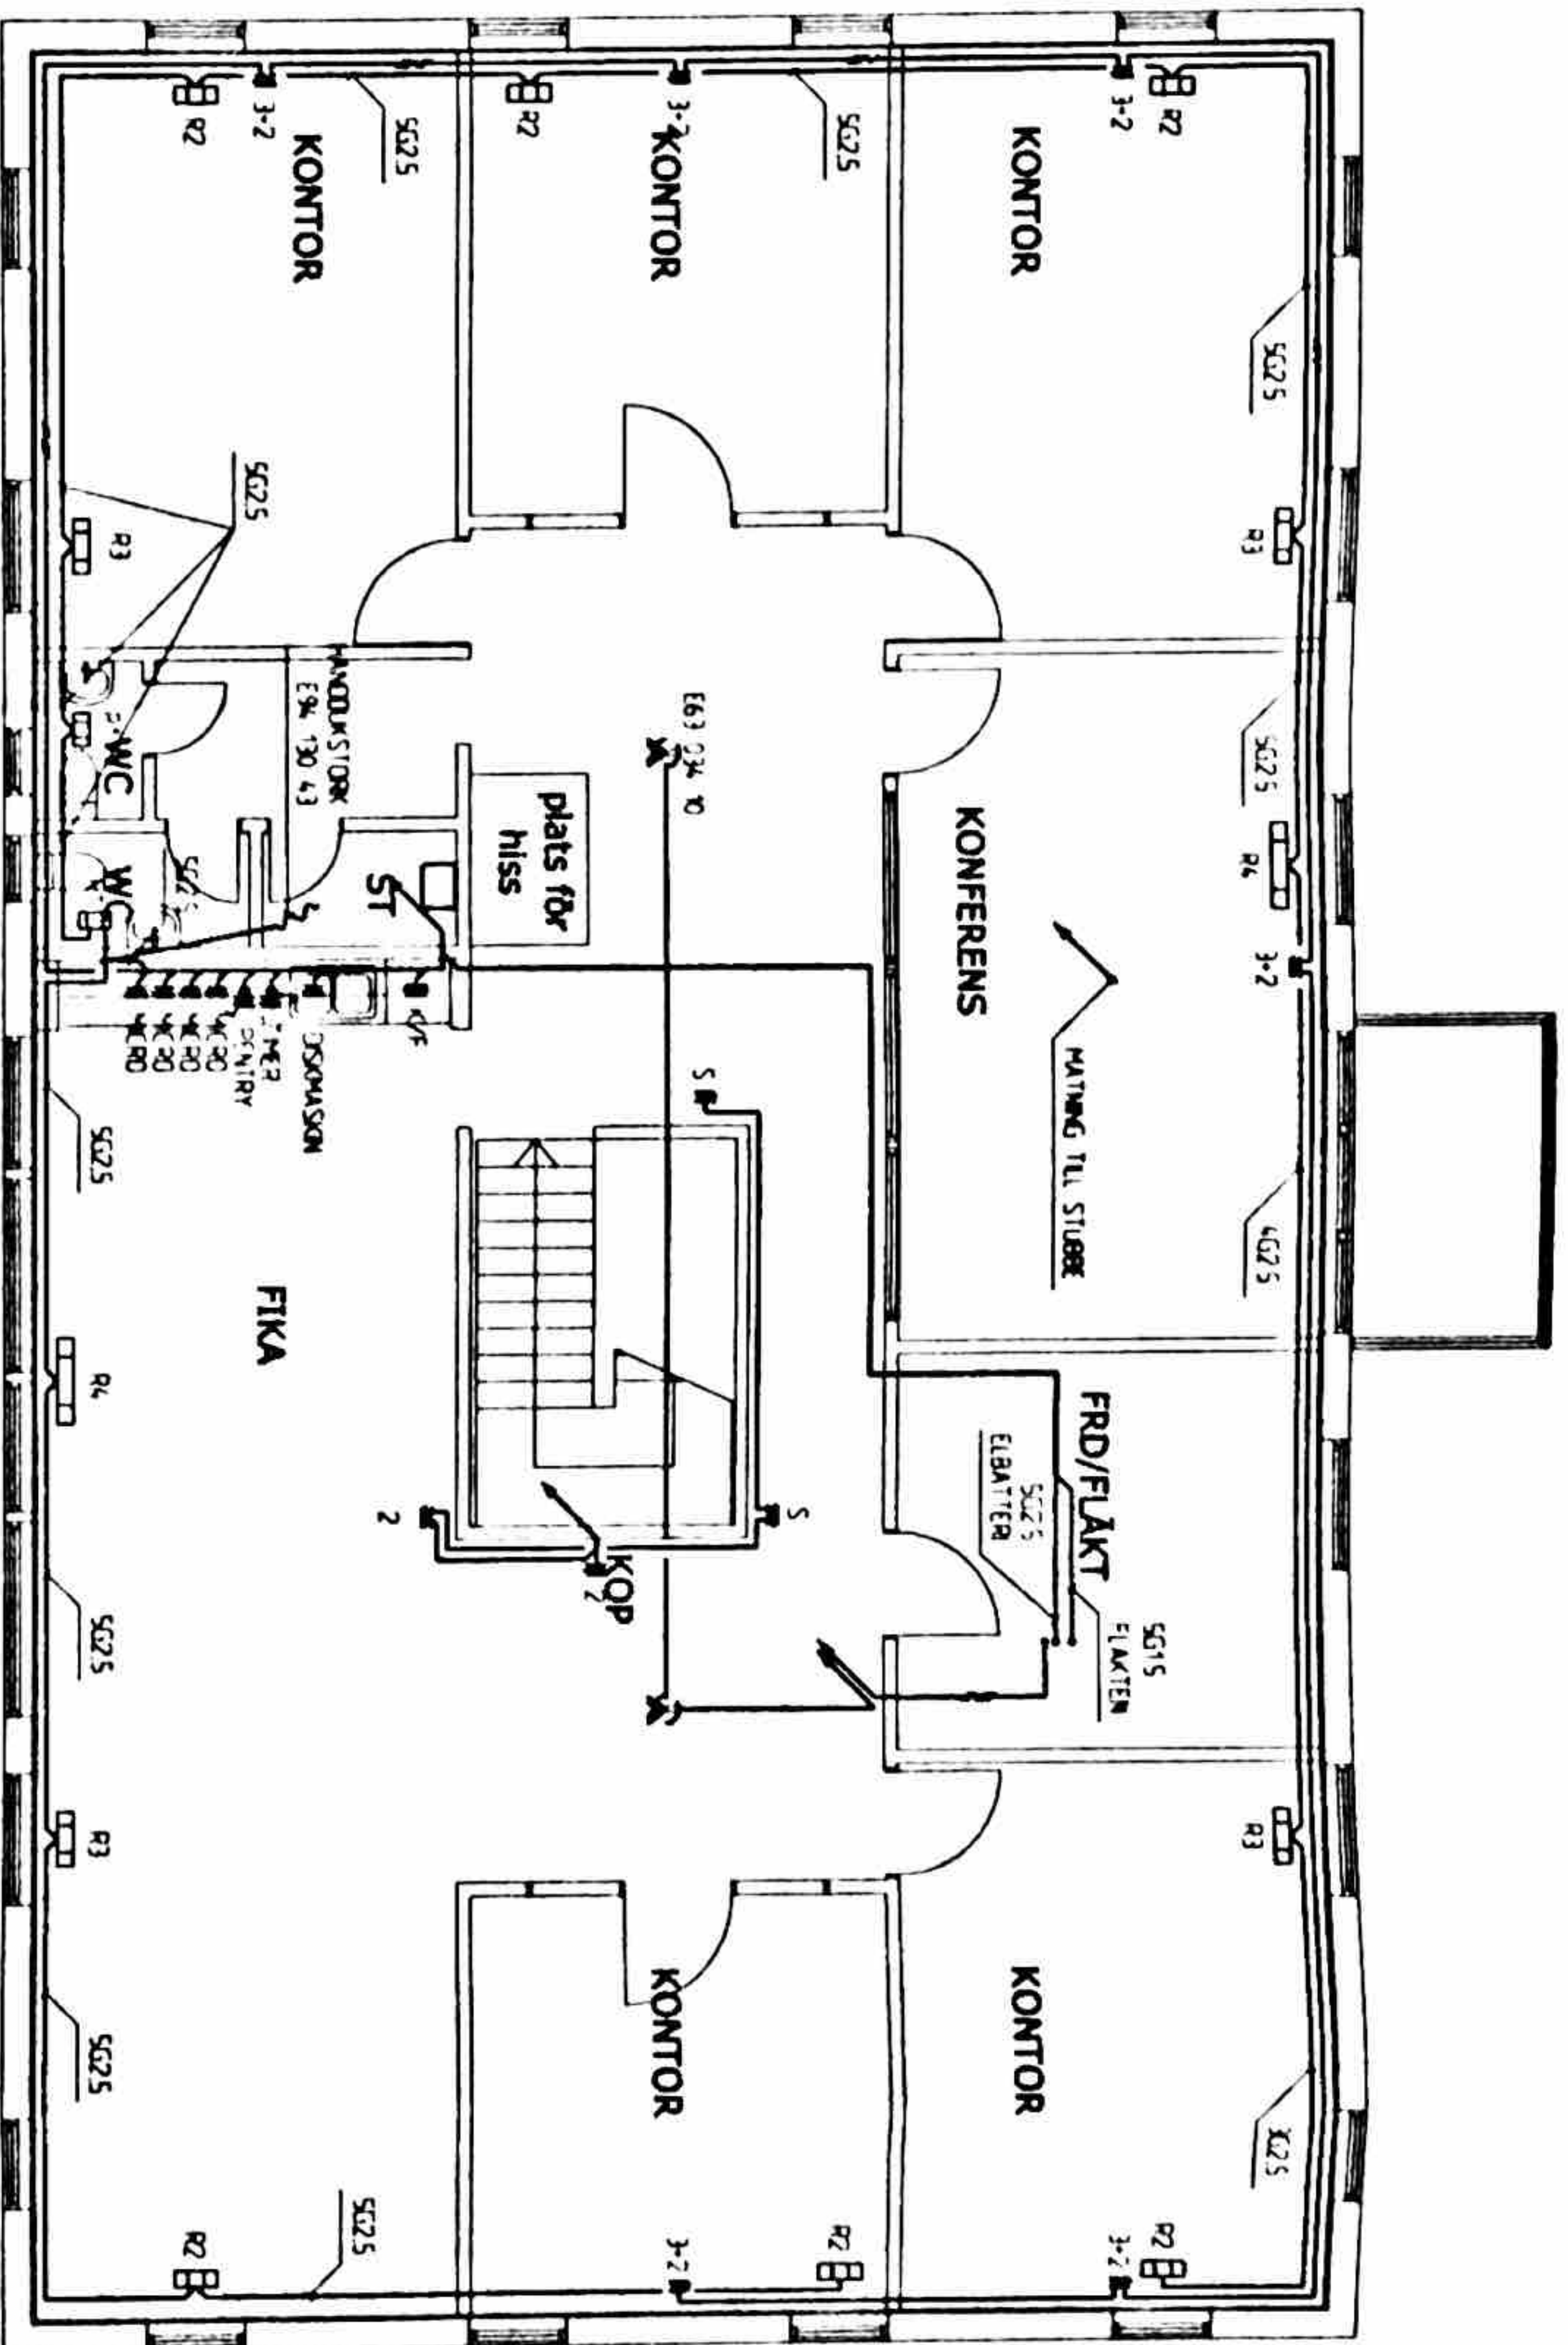

FÖRKLARINGAR OCH ANVISNINGAR

0. FÖRKLARINGAR OCH ANVISNINGAR


□ R1 350 W 230V E85 595 64

□ R2 400 W 230V E85 595 56

□ R3 500 W 230V E85 595 62

□ R4 750 W 230V E85 595 60



BYGGHANDLING	
MIXAB KONTOR	
KURDÖ 4:75	
LIDDEVÄLLA	
 SKANSKA BYGGSERVICE AB <small>Byggservice</small>	
PLAN 2 ELANLÄGGNINGAR KONTOR/ÅKERGÅR	E62-21