



Fasad mot Sydväst

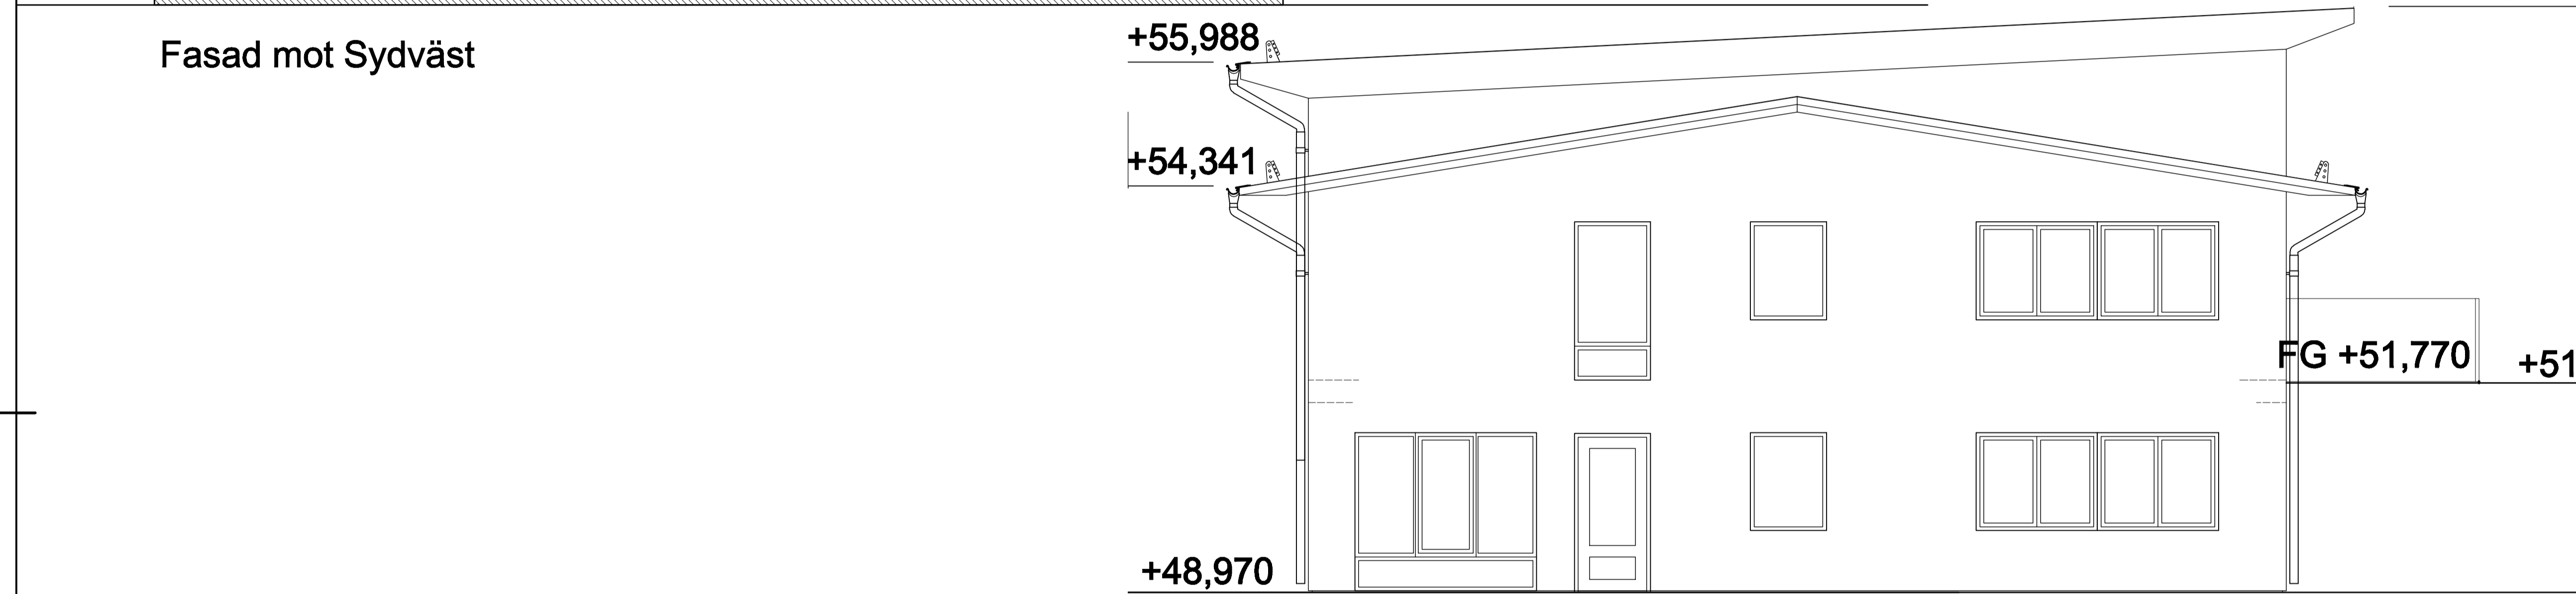

Fasad mot Nordväst

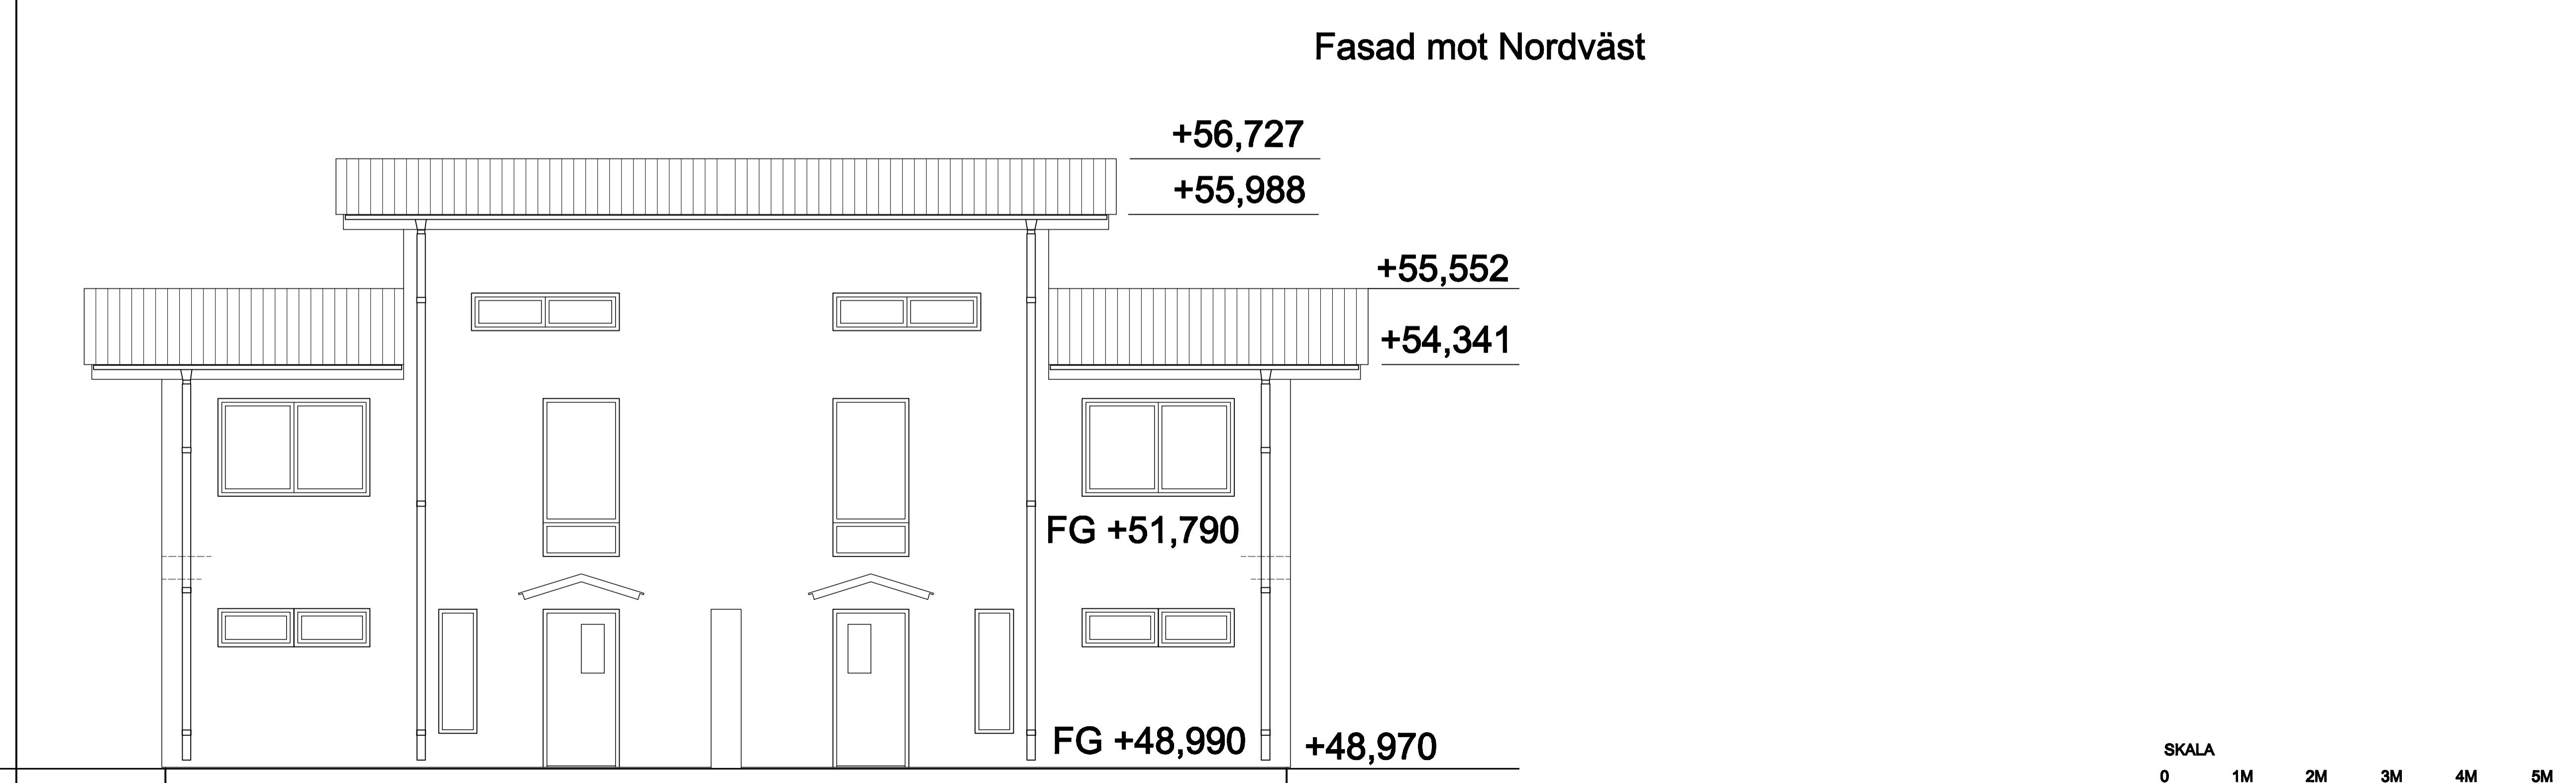


Fasad mot Nordöst

FÖRKLARINGAR
 Varje hus: 7,5 m X 13,0 m
 Area / hus/plan: 97,0 m²
 Area Tomt 1: 1001,695260 m²
 Area Tomt 2: 995,067438 m²

FÖRESKRIFTER
 XX
 HÄNVISNINGAR
 XX

BET	ANT	ÄNDRINGEN AVSER	DATUM	SIGN

BYGGLOV

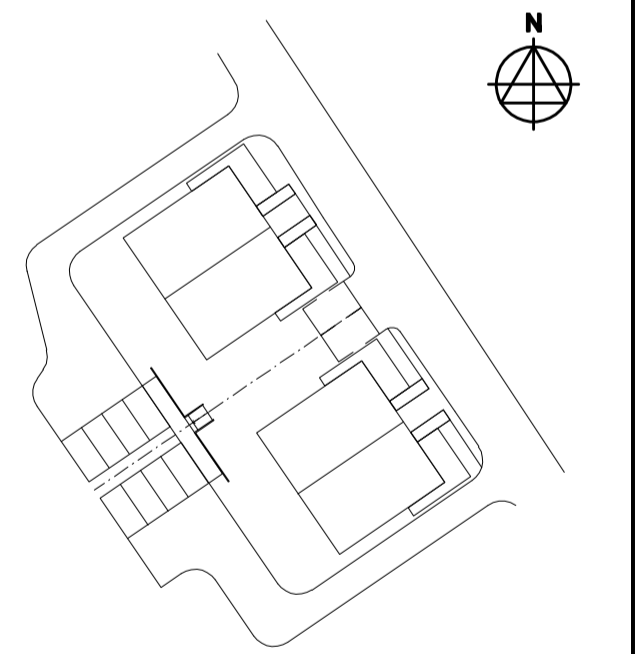

SOLGÅRD 3:46

■ A	..	TEL:-
E	..	FAX:-
K	..	TEL:-
V	..	FAX:-
M	..	TEL:-
.	..	FAX:-
.	..	TEL:-
.	..	FAX:-
.	..	TEL:-
.	..	FAX:-

UPPDRAG NR 91073603	RITAD AV D. Johnson	HANDLÖGGÄRE D. Johnson
DATUM 2017-08-28	ANSVARIG M. Brännström	

FASADER



SKALA A1: 1:50 A2: 1:100	NUMMER A-40-3_001	BET
--------------------------------	-----------------------------	-----