

FÖRKLARINGAR

All mått i mm
Bef. markhöjd -----


Ny markhöjd _____

FÖRESKRIFTER


XX

HÄNVISNINGAR


XX

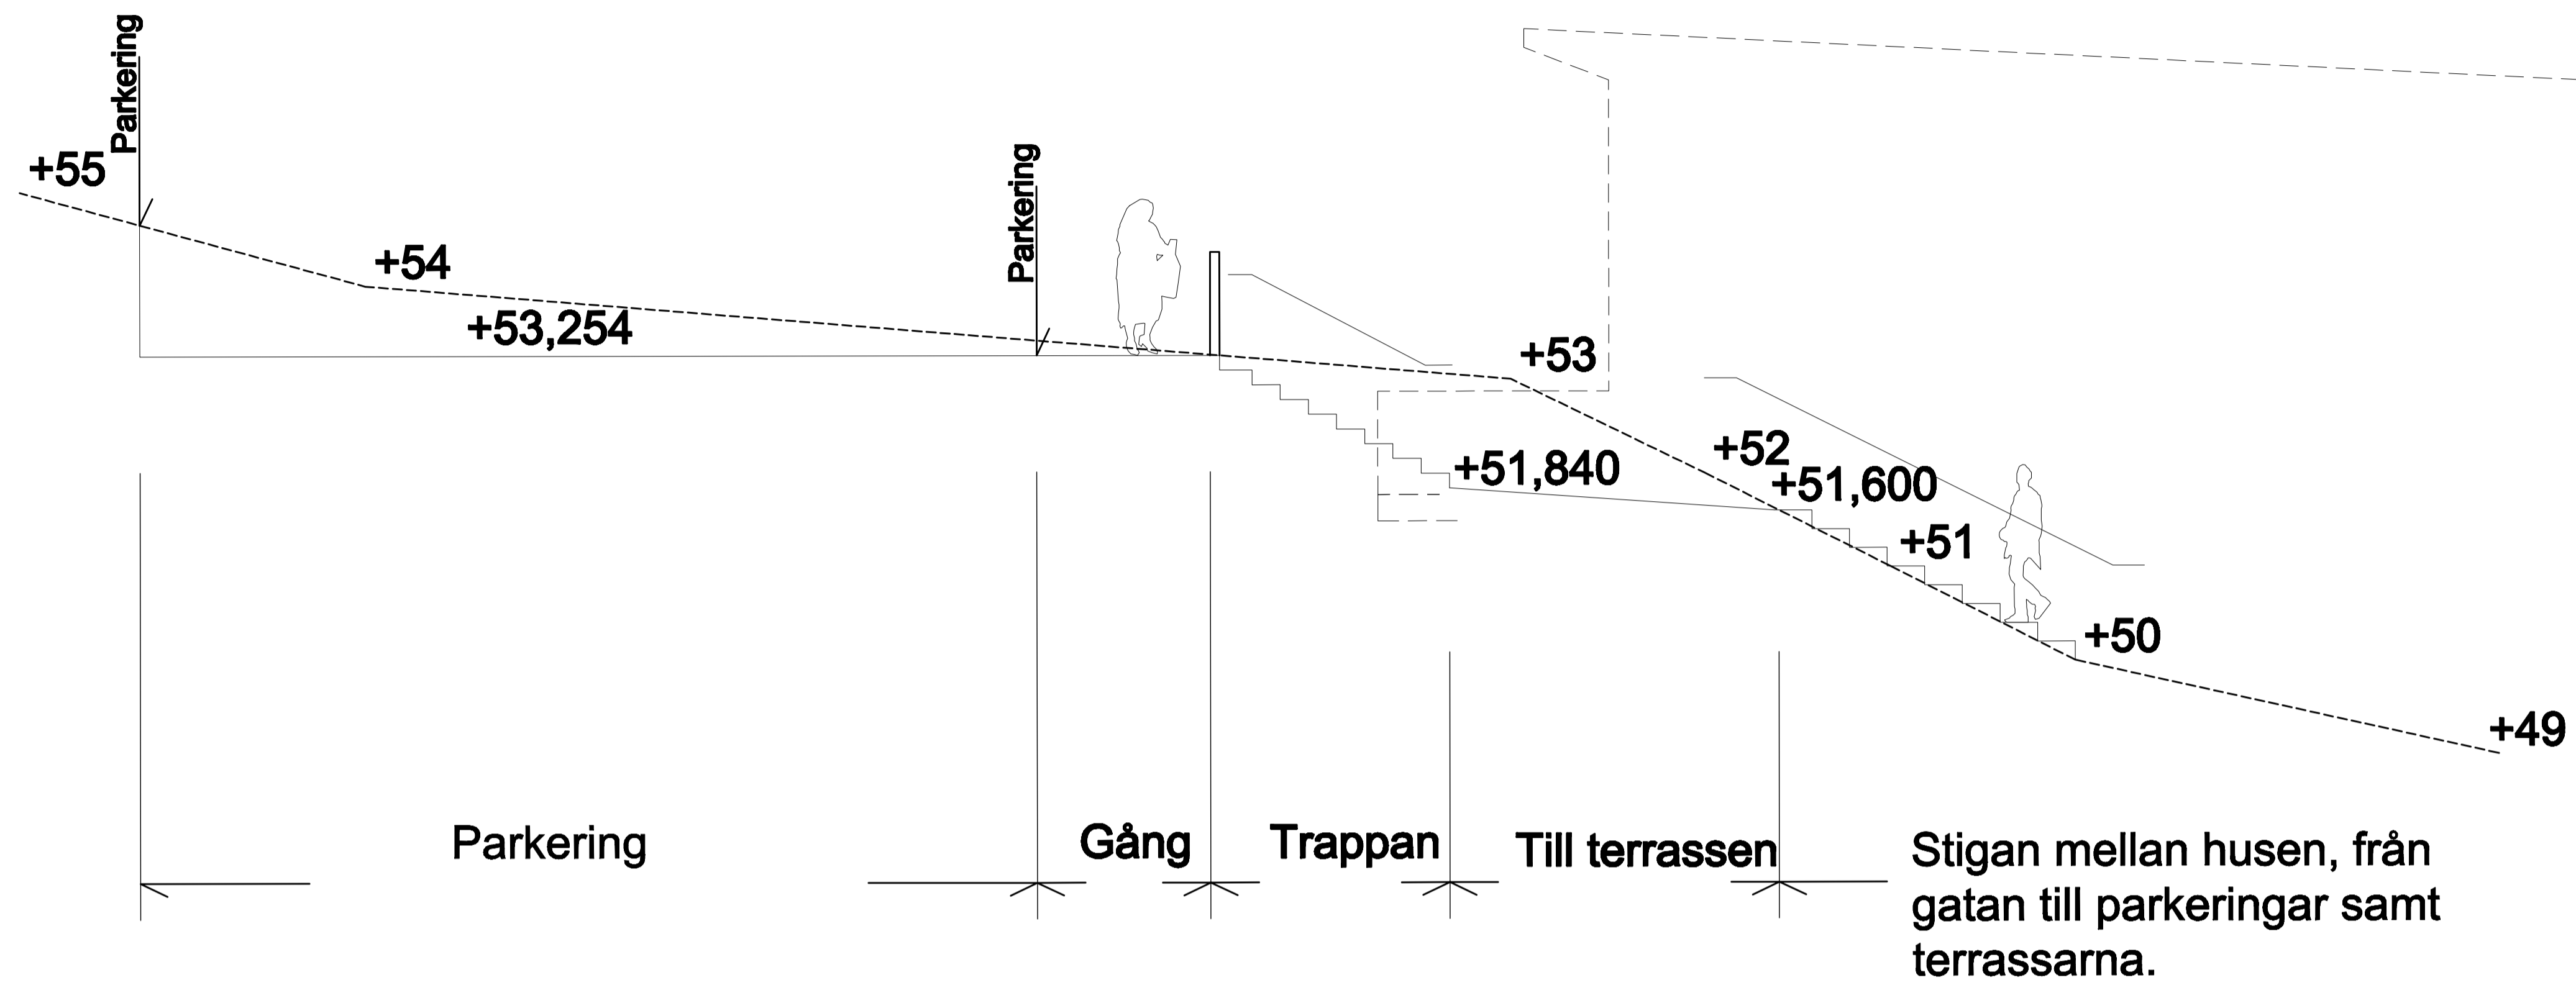

Sektion genom marken d-d

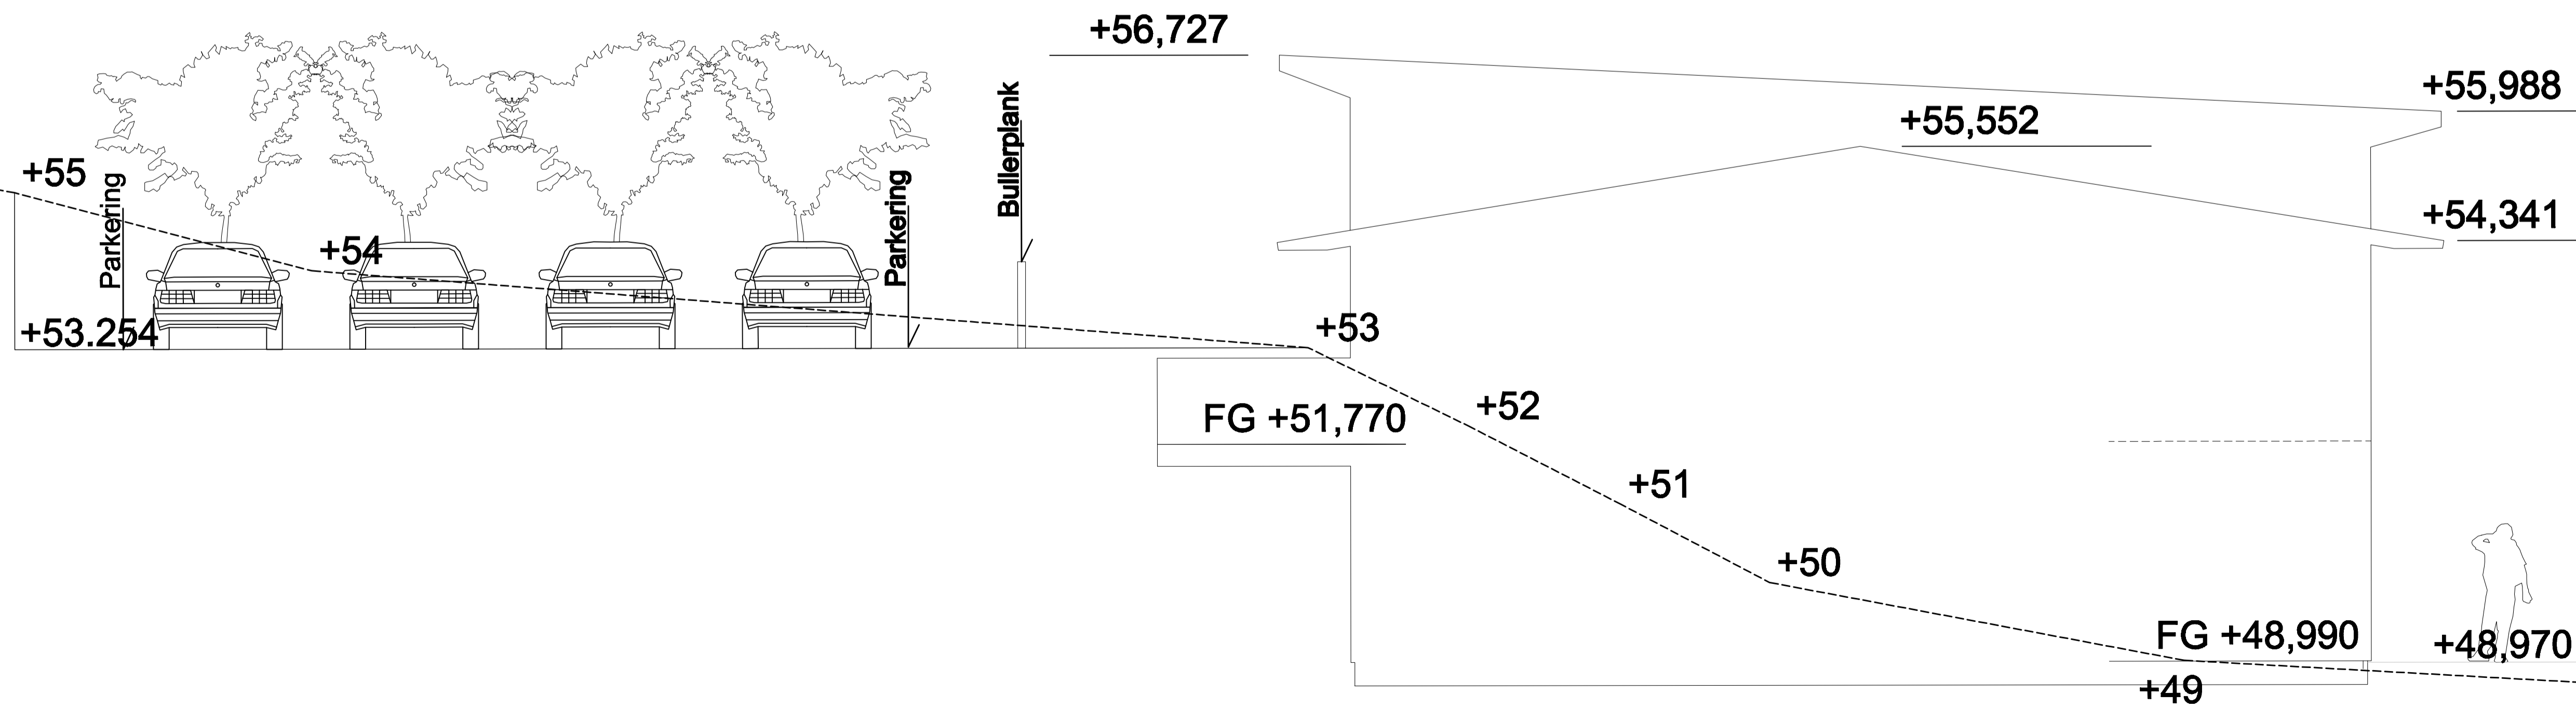


Sektion genom marken c-c

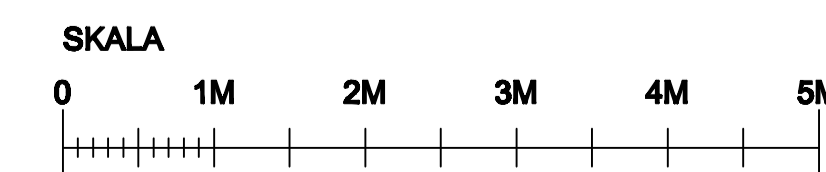

BET	ANT	ÄNDRINGEN AVSER	DATUM	SIGN
-----	-----	-----------------	-------	------

BYGGLOV

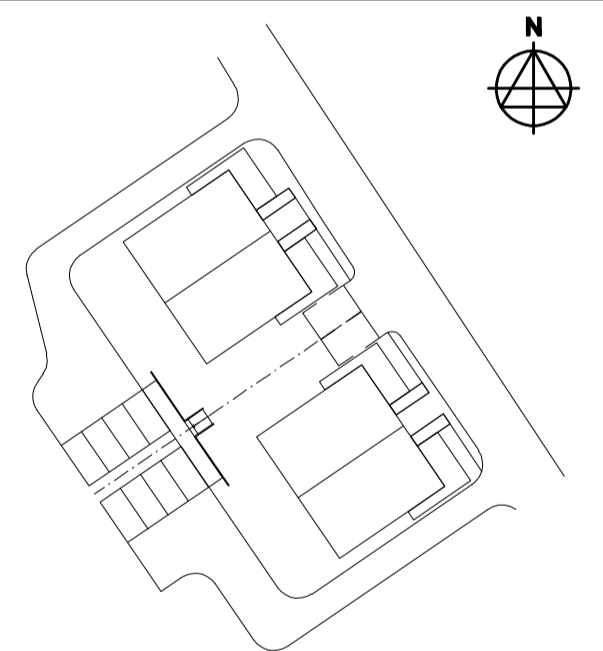

SOLGÅRD 3:46

A	..	TEL-
E	..	FAX-
K	..	TEL-
V	..	FAX-
M	..	TEL-
.	..	FAX-
.	..	TEL-
.	..	FAX-
.	..	TEL-
.	..	FAX-

UPPDRAG NR	RITAD AV	HANDLÖGGÄRE
91073603	D. Johnson	D. Johnson
DATUM	ANSVARIG	
2017-08-28	M. Brännström	

MARKSEKTIONER		
SKALA	NUMMER	BET
A1: 1:50	A-40-3_003	
A2: 1:100		