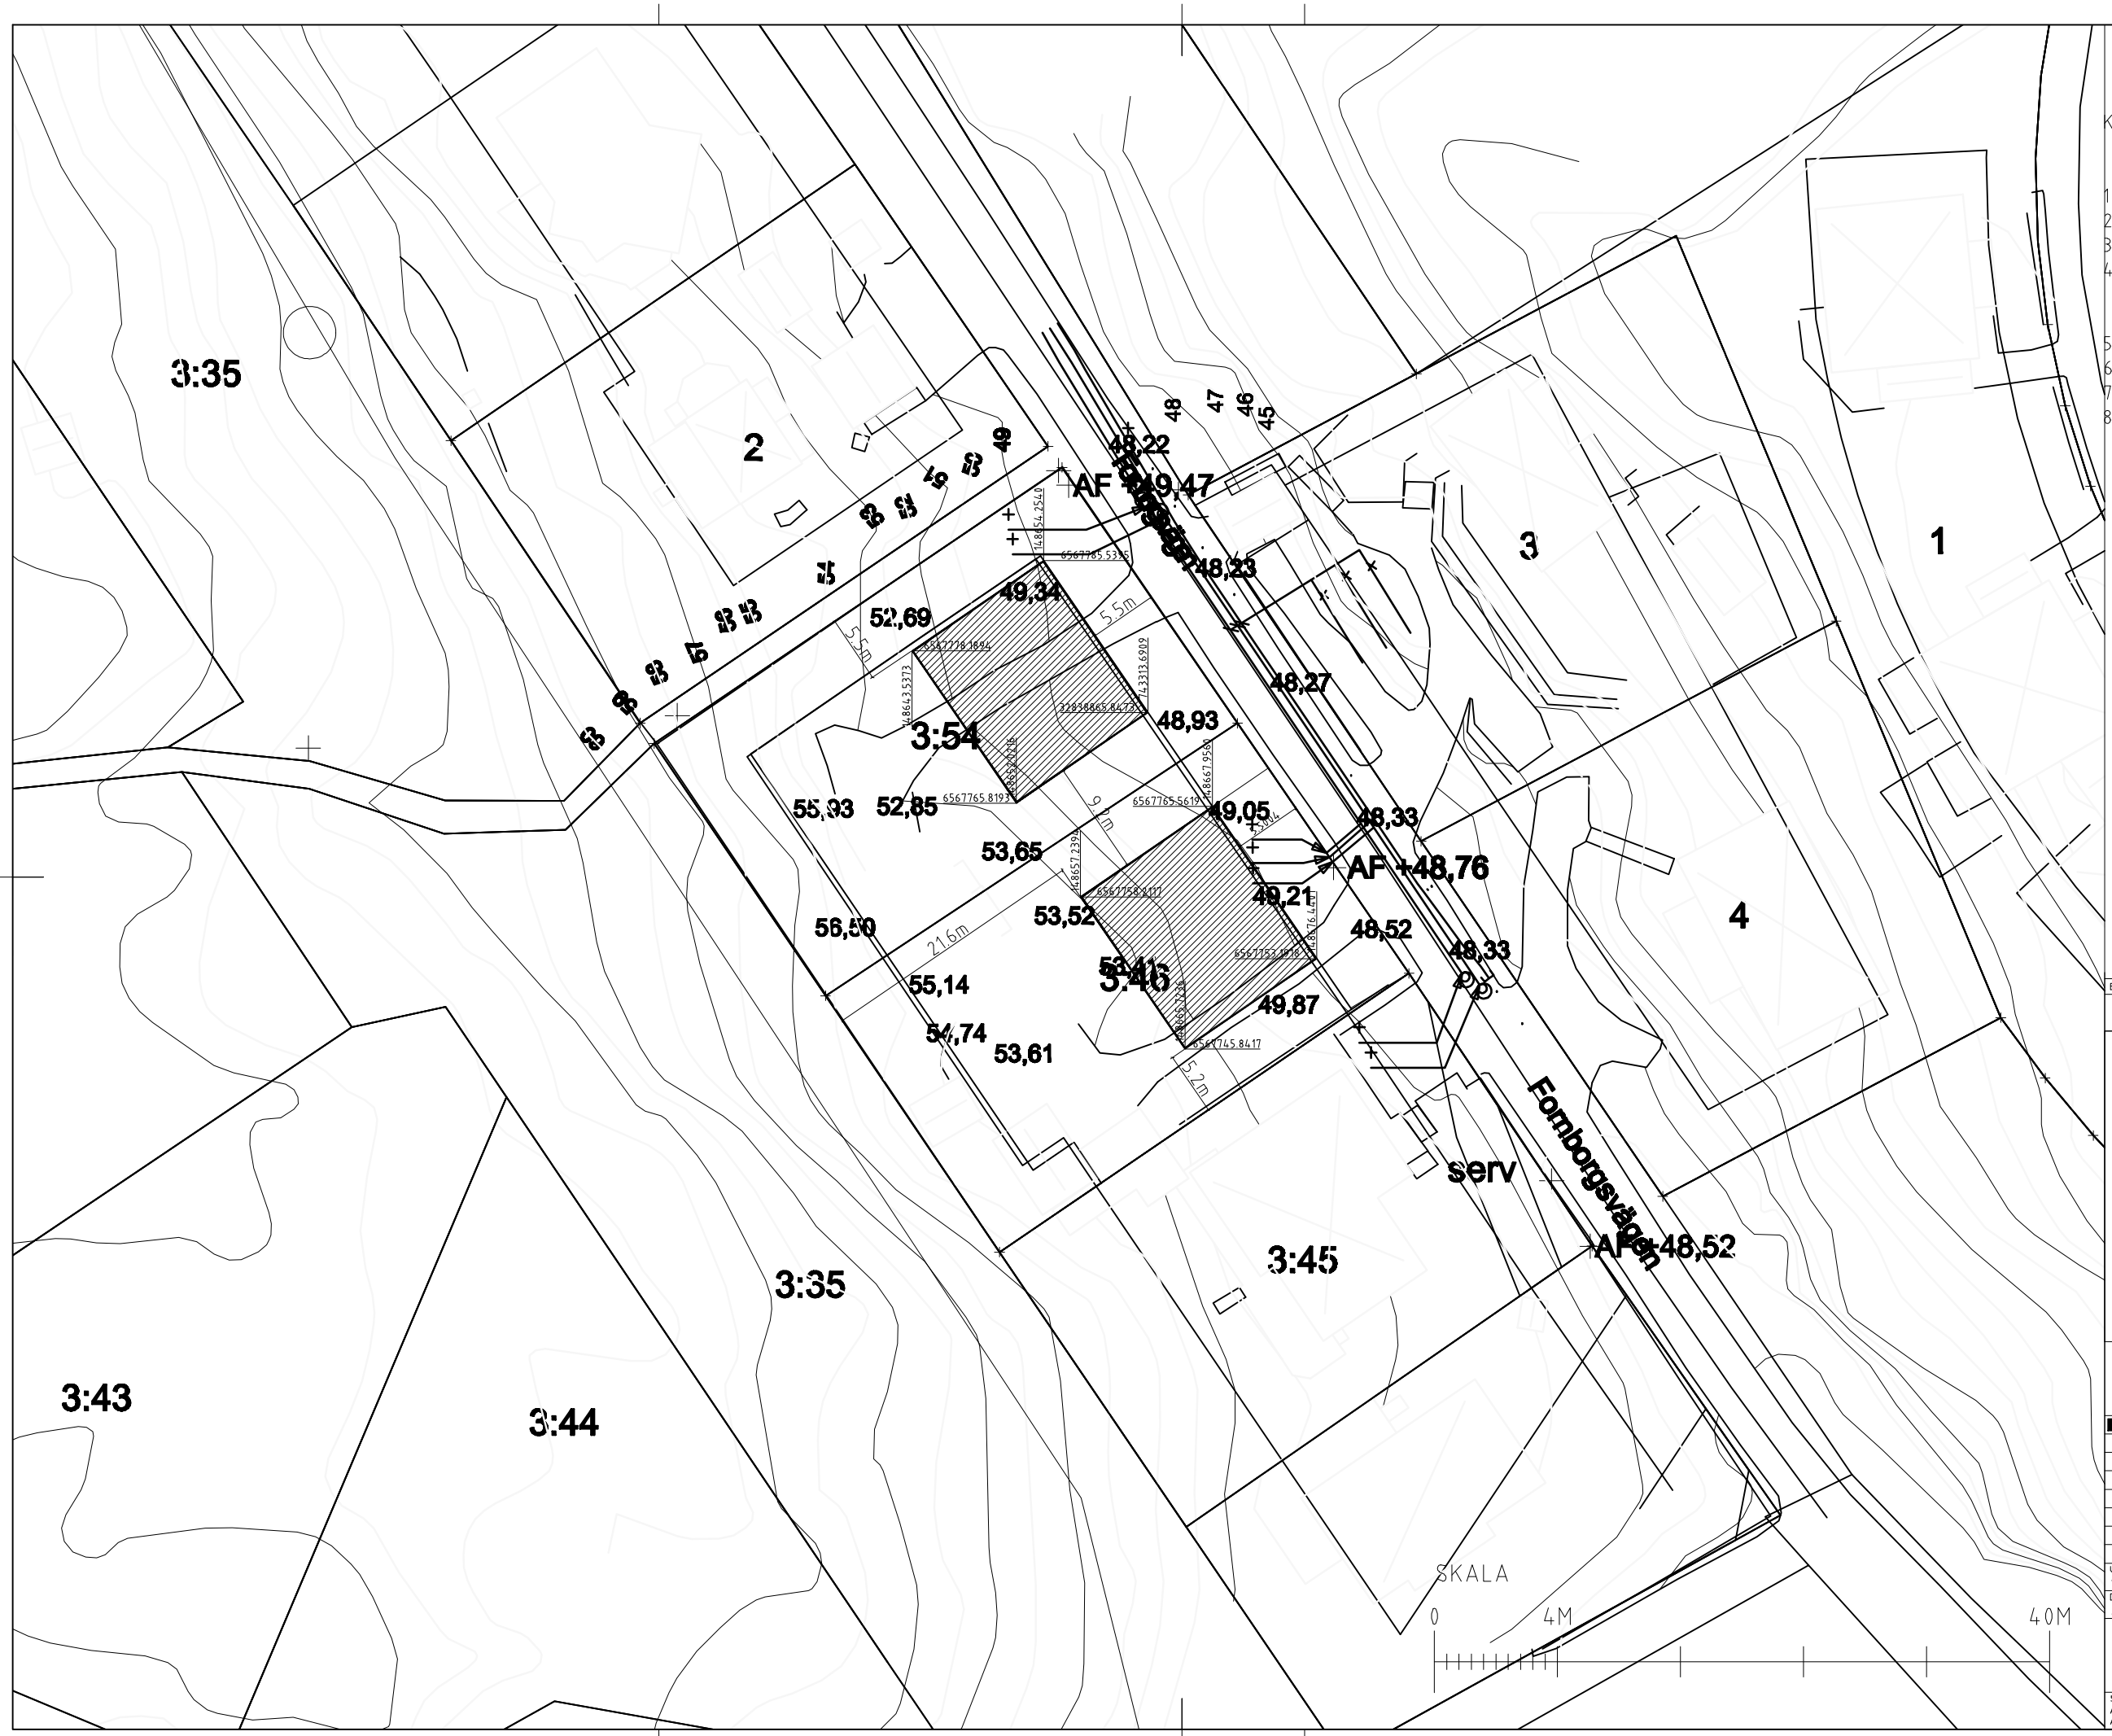

FÖRKLARINGAR
FÖRESKRIFTER
xx
KOORDINAT

	N	E
1	6567745.8417	148665.7236
2	6567758.2117	148657.2394
3	6567765.5619	148667.9560
4	6567753.1918	148676.4401
5	6567765.8193	148652.0216
6	6567778.1894	148643.5373
7	6567785.5395	148654.2540
8	6567773.1695	148662.7382

HÄNVISNINGAR
xx

BET	ANT	?NDRINGEN AVSER	DATUM	SIGN

BYGGLOV

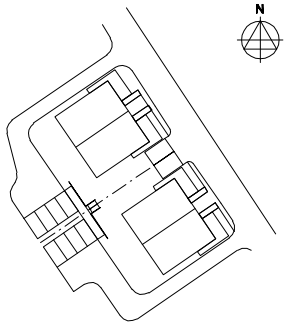

SOLGÅRD 3:46

A	--	TEL:- FAX:-
E	--	TEL:- FAX:-
K	--	TEL:- FAX:-
V	--	TEL:- FAX:-
M	--	TEL:- FAX:-
.	--	TEL: FAX:
.	--	TEL: FAX:
.	--	TEL: FAX:

UPPDRAG NR	RITAD AV	HANDL?GGARE
91073503	D. Johnson	D. Johnson
DATUM	ANSVARIG	
2017-06-28	M. Brännström	

SITUATIONSPLAN + KOORDINATER

SKALA	NUMMER	BET
A1 A3 1:400	A-40-1_001	