

INDUSTRI

1:25

FÖRKLARINGAR:

JUN

FÖRESKRIFTER:

BBR24:

HÄNVISNINGAR:

BETÄN	ÄNDRINGEN AVSER	DATUM	STIGEN
	BYGGLOVSHANDLING		
	ÖSTRA MALMSKOGEN 13		
	LINKÖPING KOMMUN		


BLARK-BYGGKONSULT

BLARK-BYGGKONSULT
76 Klubbvägen, Söderåkra, Västervik 39 00-311 85 11
E-POST: bosse@blarkbyggkonsult.se

UPPDRAG NR 150640
ANSVARIG/BOSSSE HEED
2018-01-29
ANSVARIG/BOSSSE HEED

NYBYGGNAD
NBK

SKALA 1:1100 | NUMMER A31-400 A1-1000 | BET

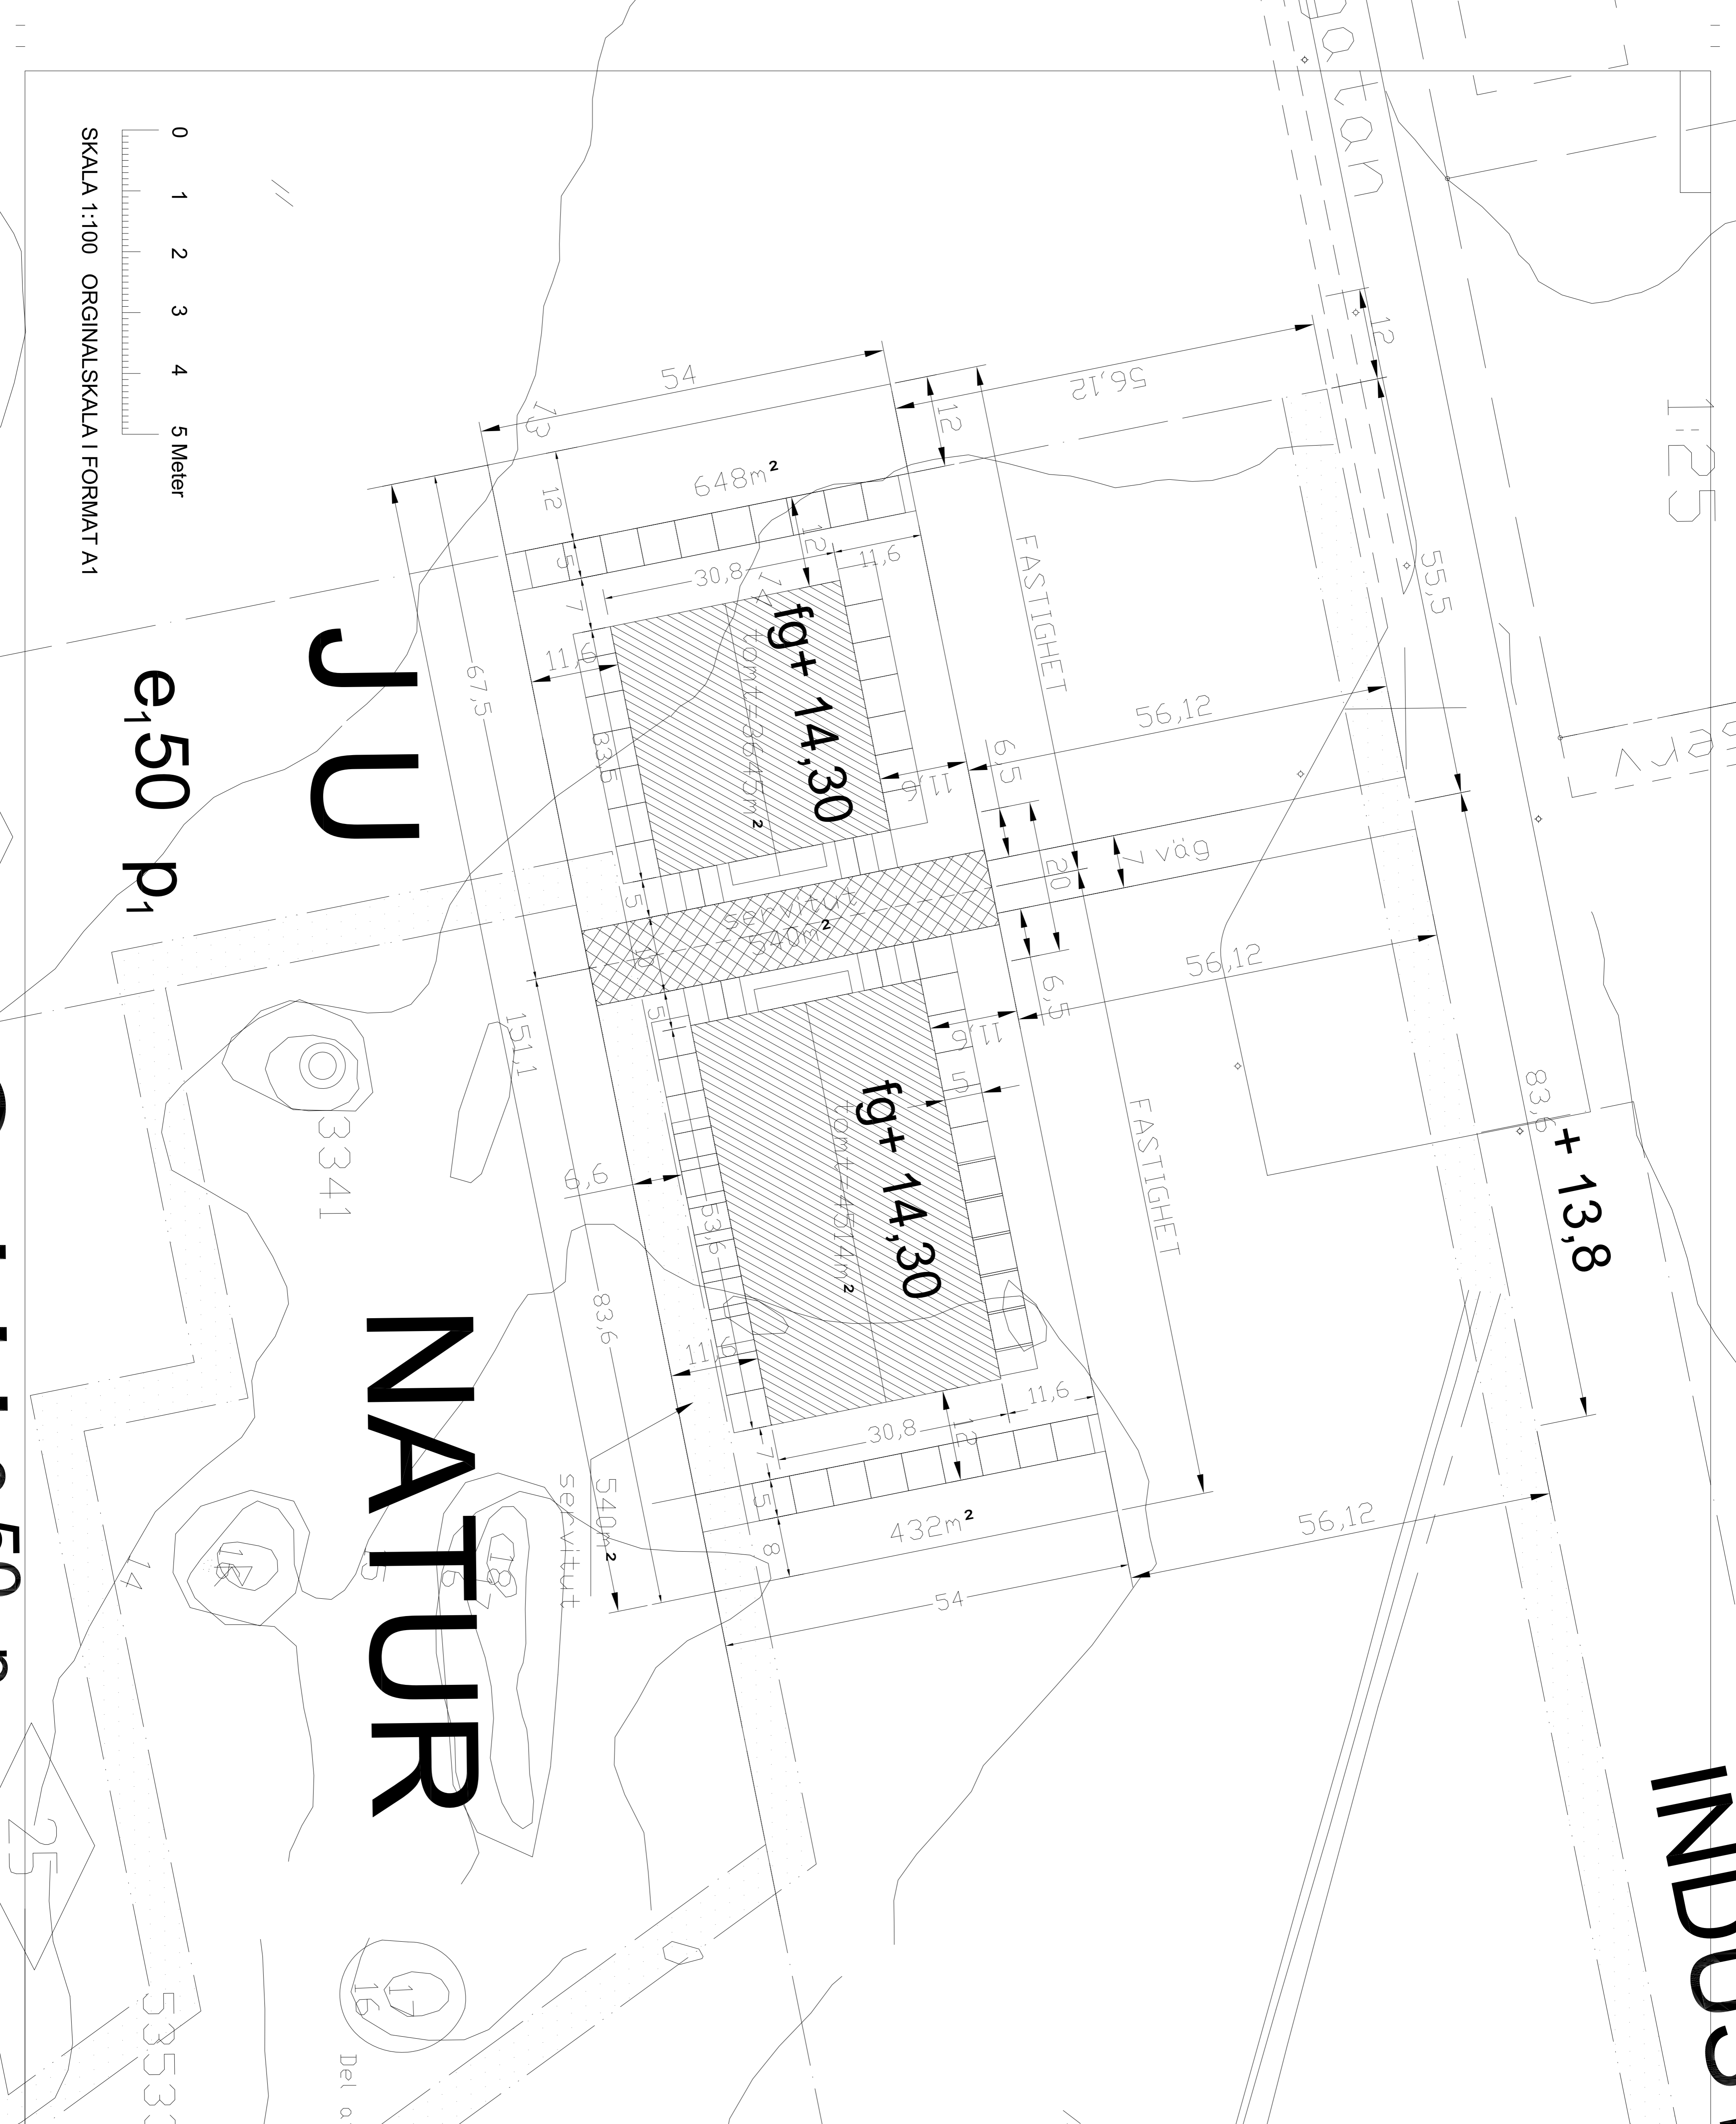

JUN

e₁50 p₁

NATUR

3341

e₁50 p₁

25

53533

Del av