


# INDUSTRI

FÖRKLARINGAR:

# J<sub>1</sub>U

FÖRESKRIFTER:  
BBR24:

HÄNVISNINGAR:

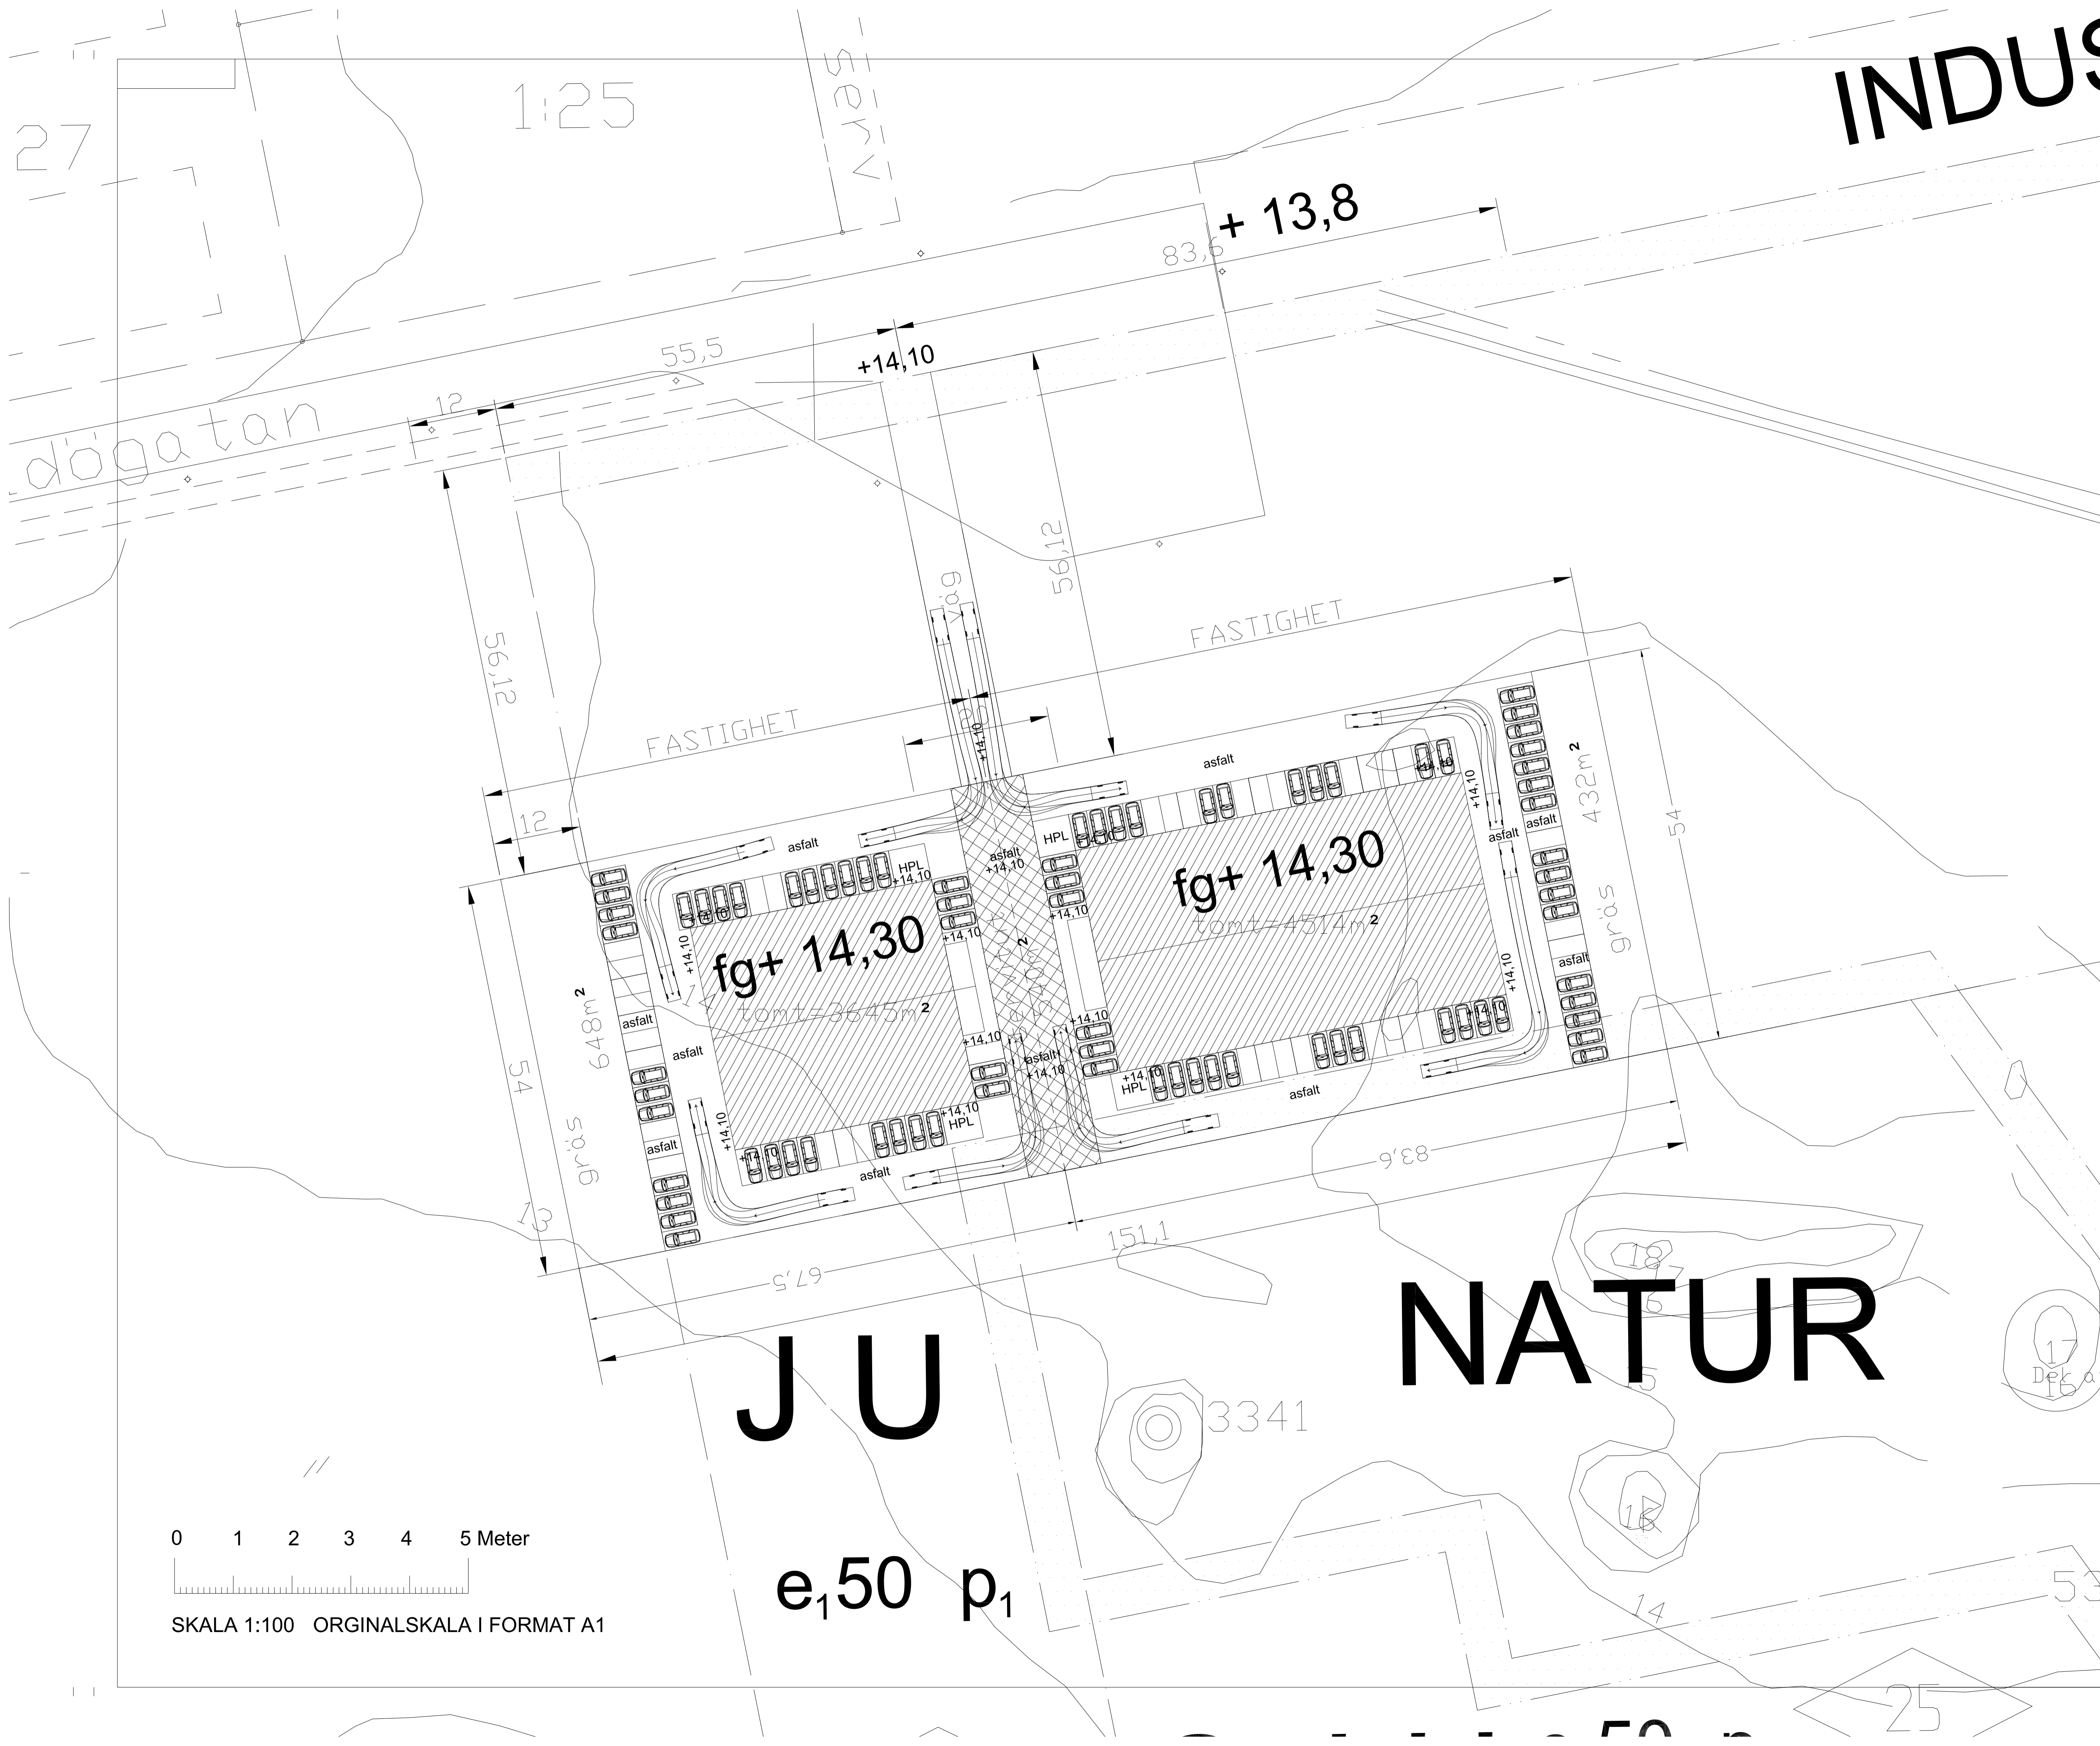

# JU

# NATUR

e<sub>1</sub>50 p<sub>1</sub>

0 1 2 3 4 5 Meter

SKALA 1:100 ORIGINALSKALA I FORMAT A1

BETÄNT	ÄNDRINGEN AVSER	DATUM	SIGN
	BYGGLOVSHANDLING		
	ÖSTRA MALMSKOGEN 1:3		
	LINKÖPING KOMMUN		
 <b>BIARK-BYGGKONSULT</b> 745 41 Enköping, Stenåkersväg 26, 071-262 39, 070-311 85 10 E-POST: bosseheed@telia.com			
UPPDRAG NR	HANDLAGSÄRE	GRANSKAD	
160610	BOSSE HEED		
DATUM	ANSVARTIG		
2018-01-29	BOSSE HEED		
SMÅINDUSTRIHUS			
NYBYGGNAD			
SITUATIONSPLAN			
SKALA	NOMMER	BET	
A1:100	A0-1000		